

ЖК "Московские Водники"

Дизайн проект квартиры

Содержание проекта

План обмеров	2-3
Планировочное решение	4-5
Сносимые перегородки	6
Возводимые перегородки	7
ОВК	8
Отделка полов	9
План потолков	10
Отделка стен	11
Выключатели и свет	12
Расстановка розеток	13


Дизайн студия:

Т Р И
ЛУЧА



+7(916)4909022

www.TriLucha.Ru

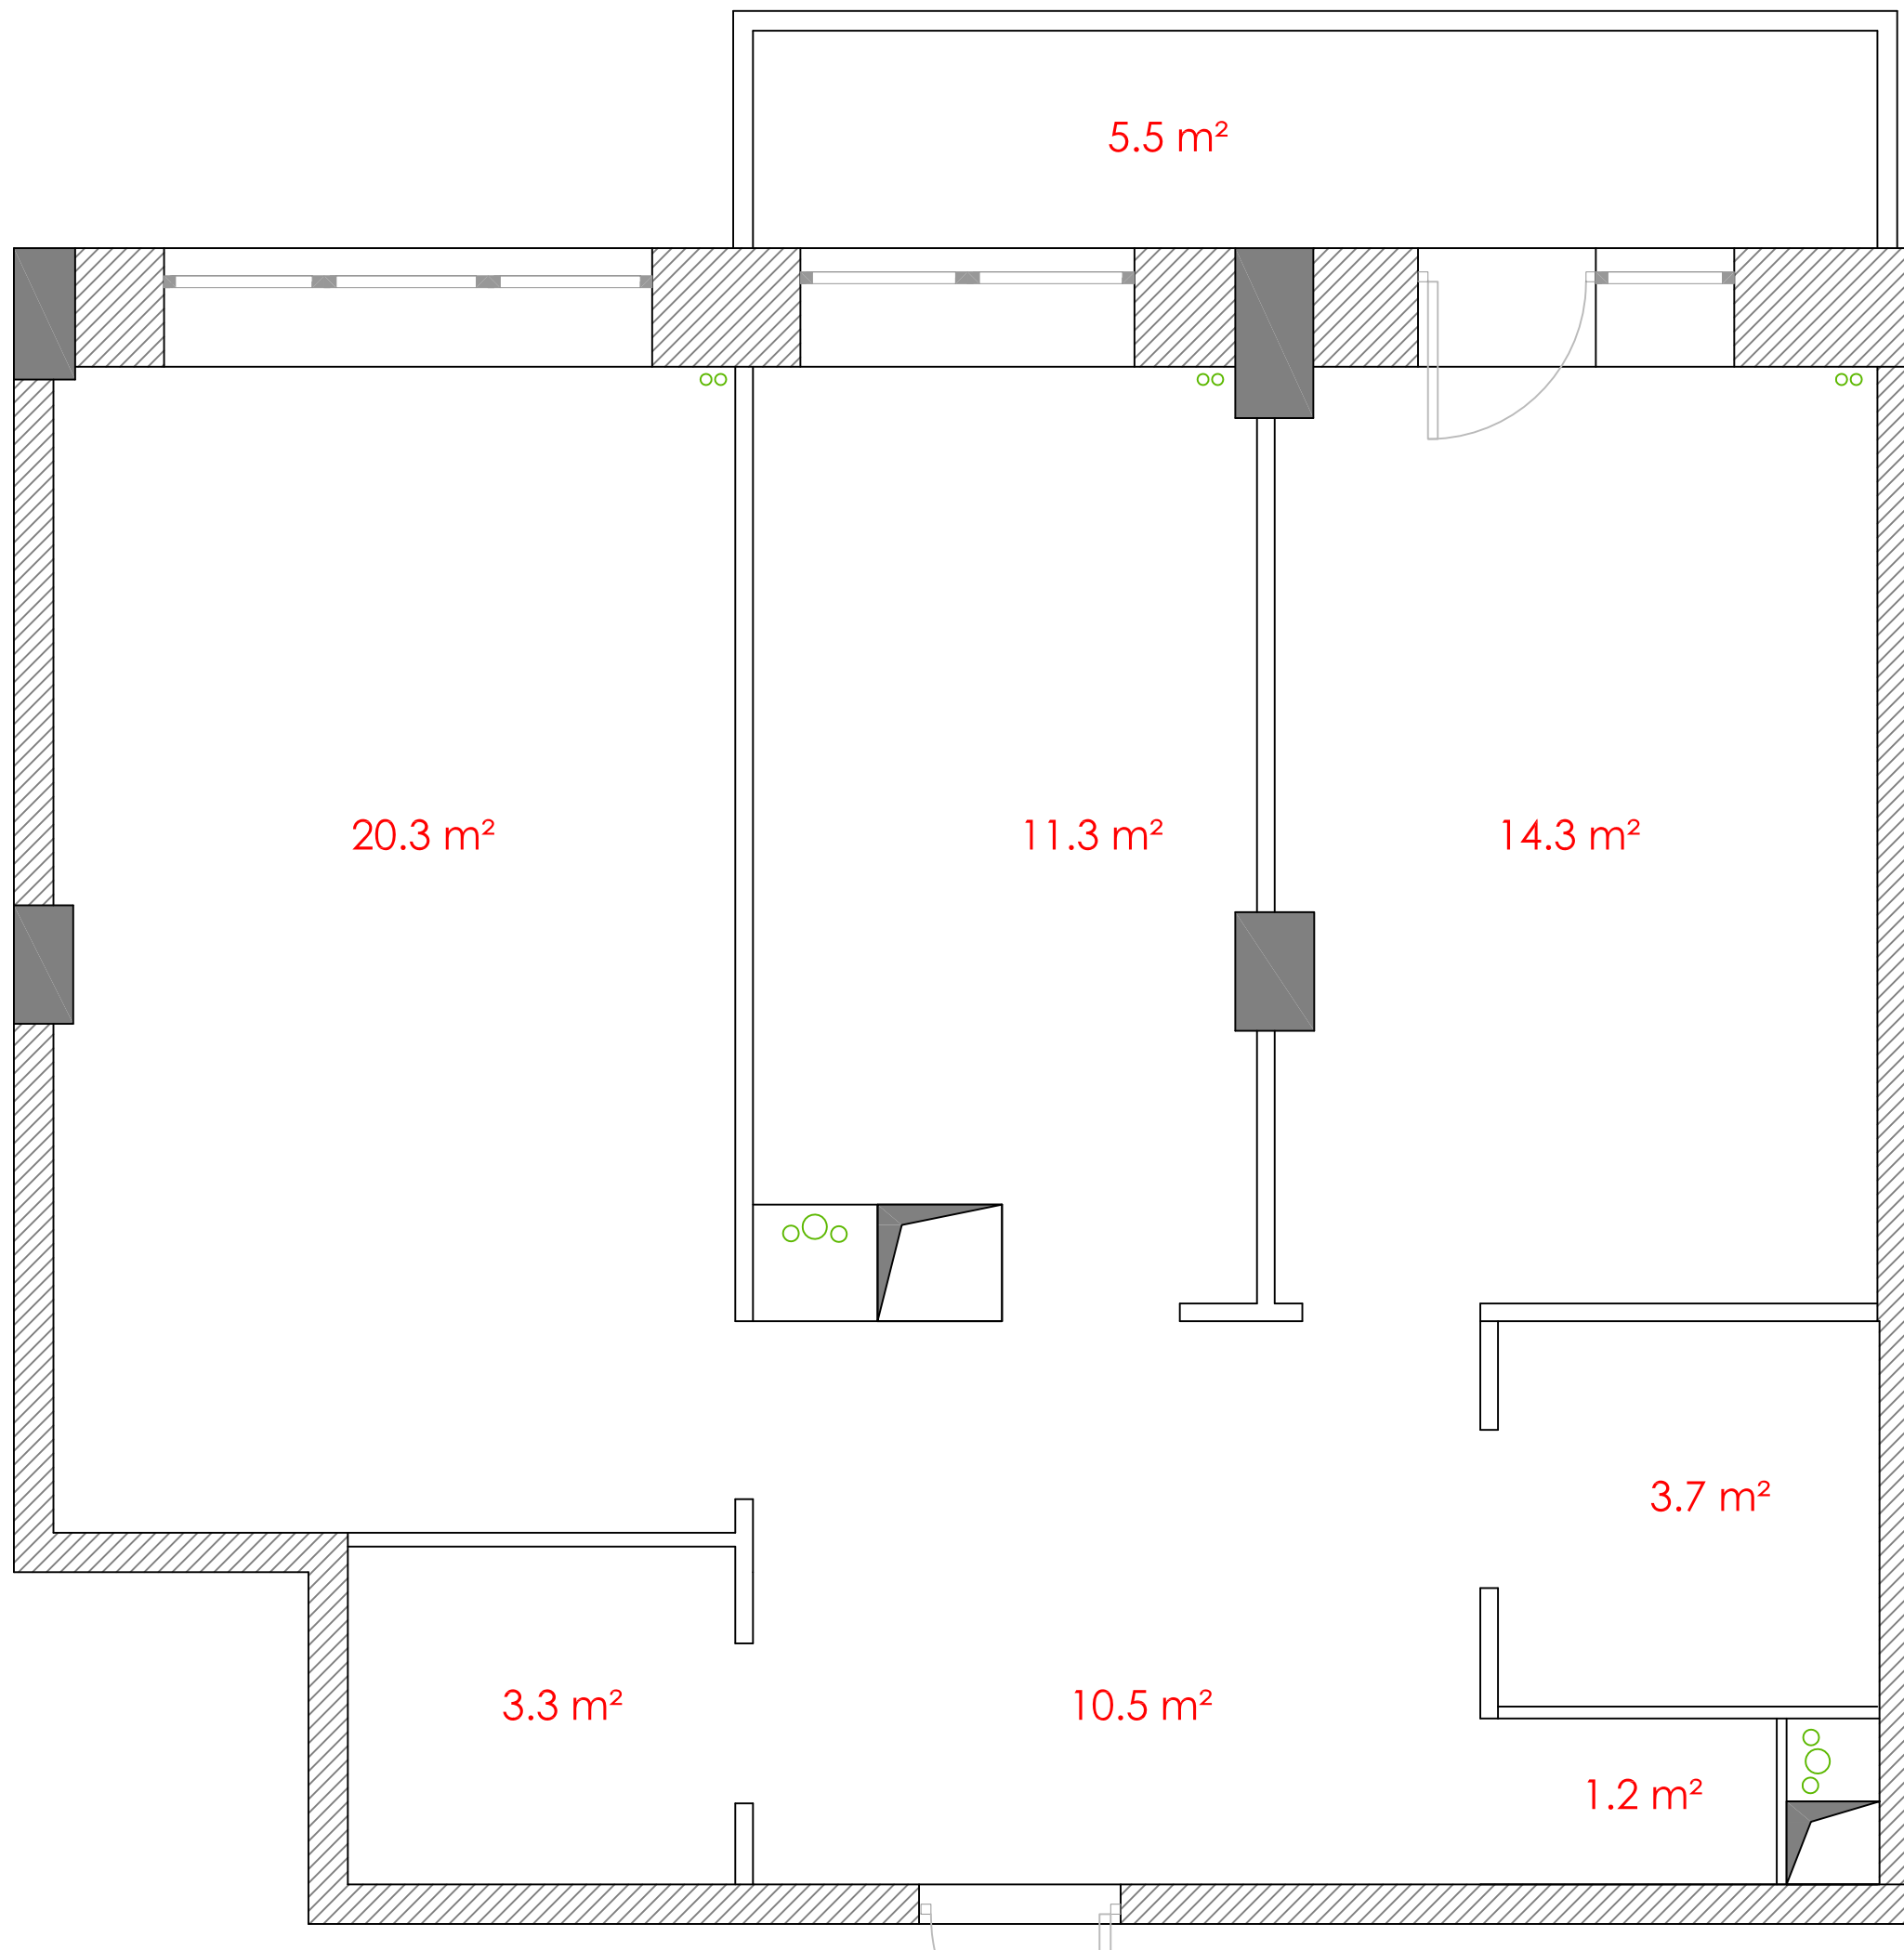


Общая площадь 64.6 м²
 Балкон 5.5 м² (не обмерял)
 Всего : 70.1 м²

ДИЗАЙН-ПРОЕКТ КВАРТИРЫ


Площадь помещений

Ревизия	Лист	Дата
0 2	3	21.07.2016

**Т Р И
ЛУЧА** www.TriLucha.Ru
 +7(916)4909022

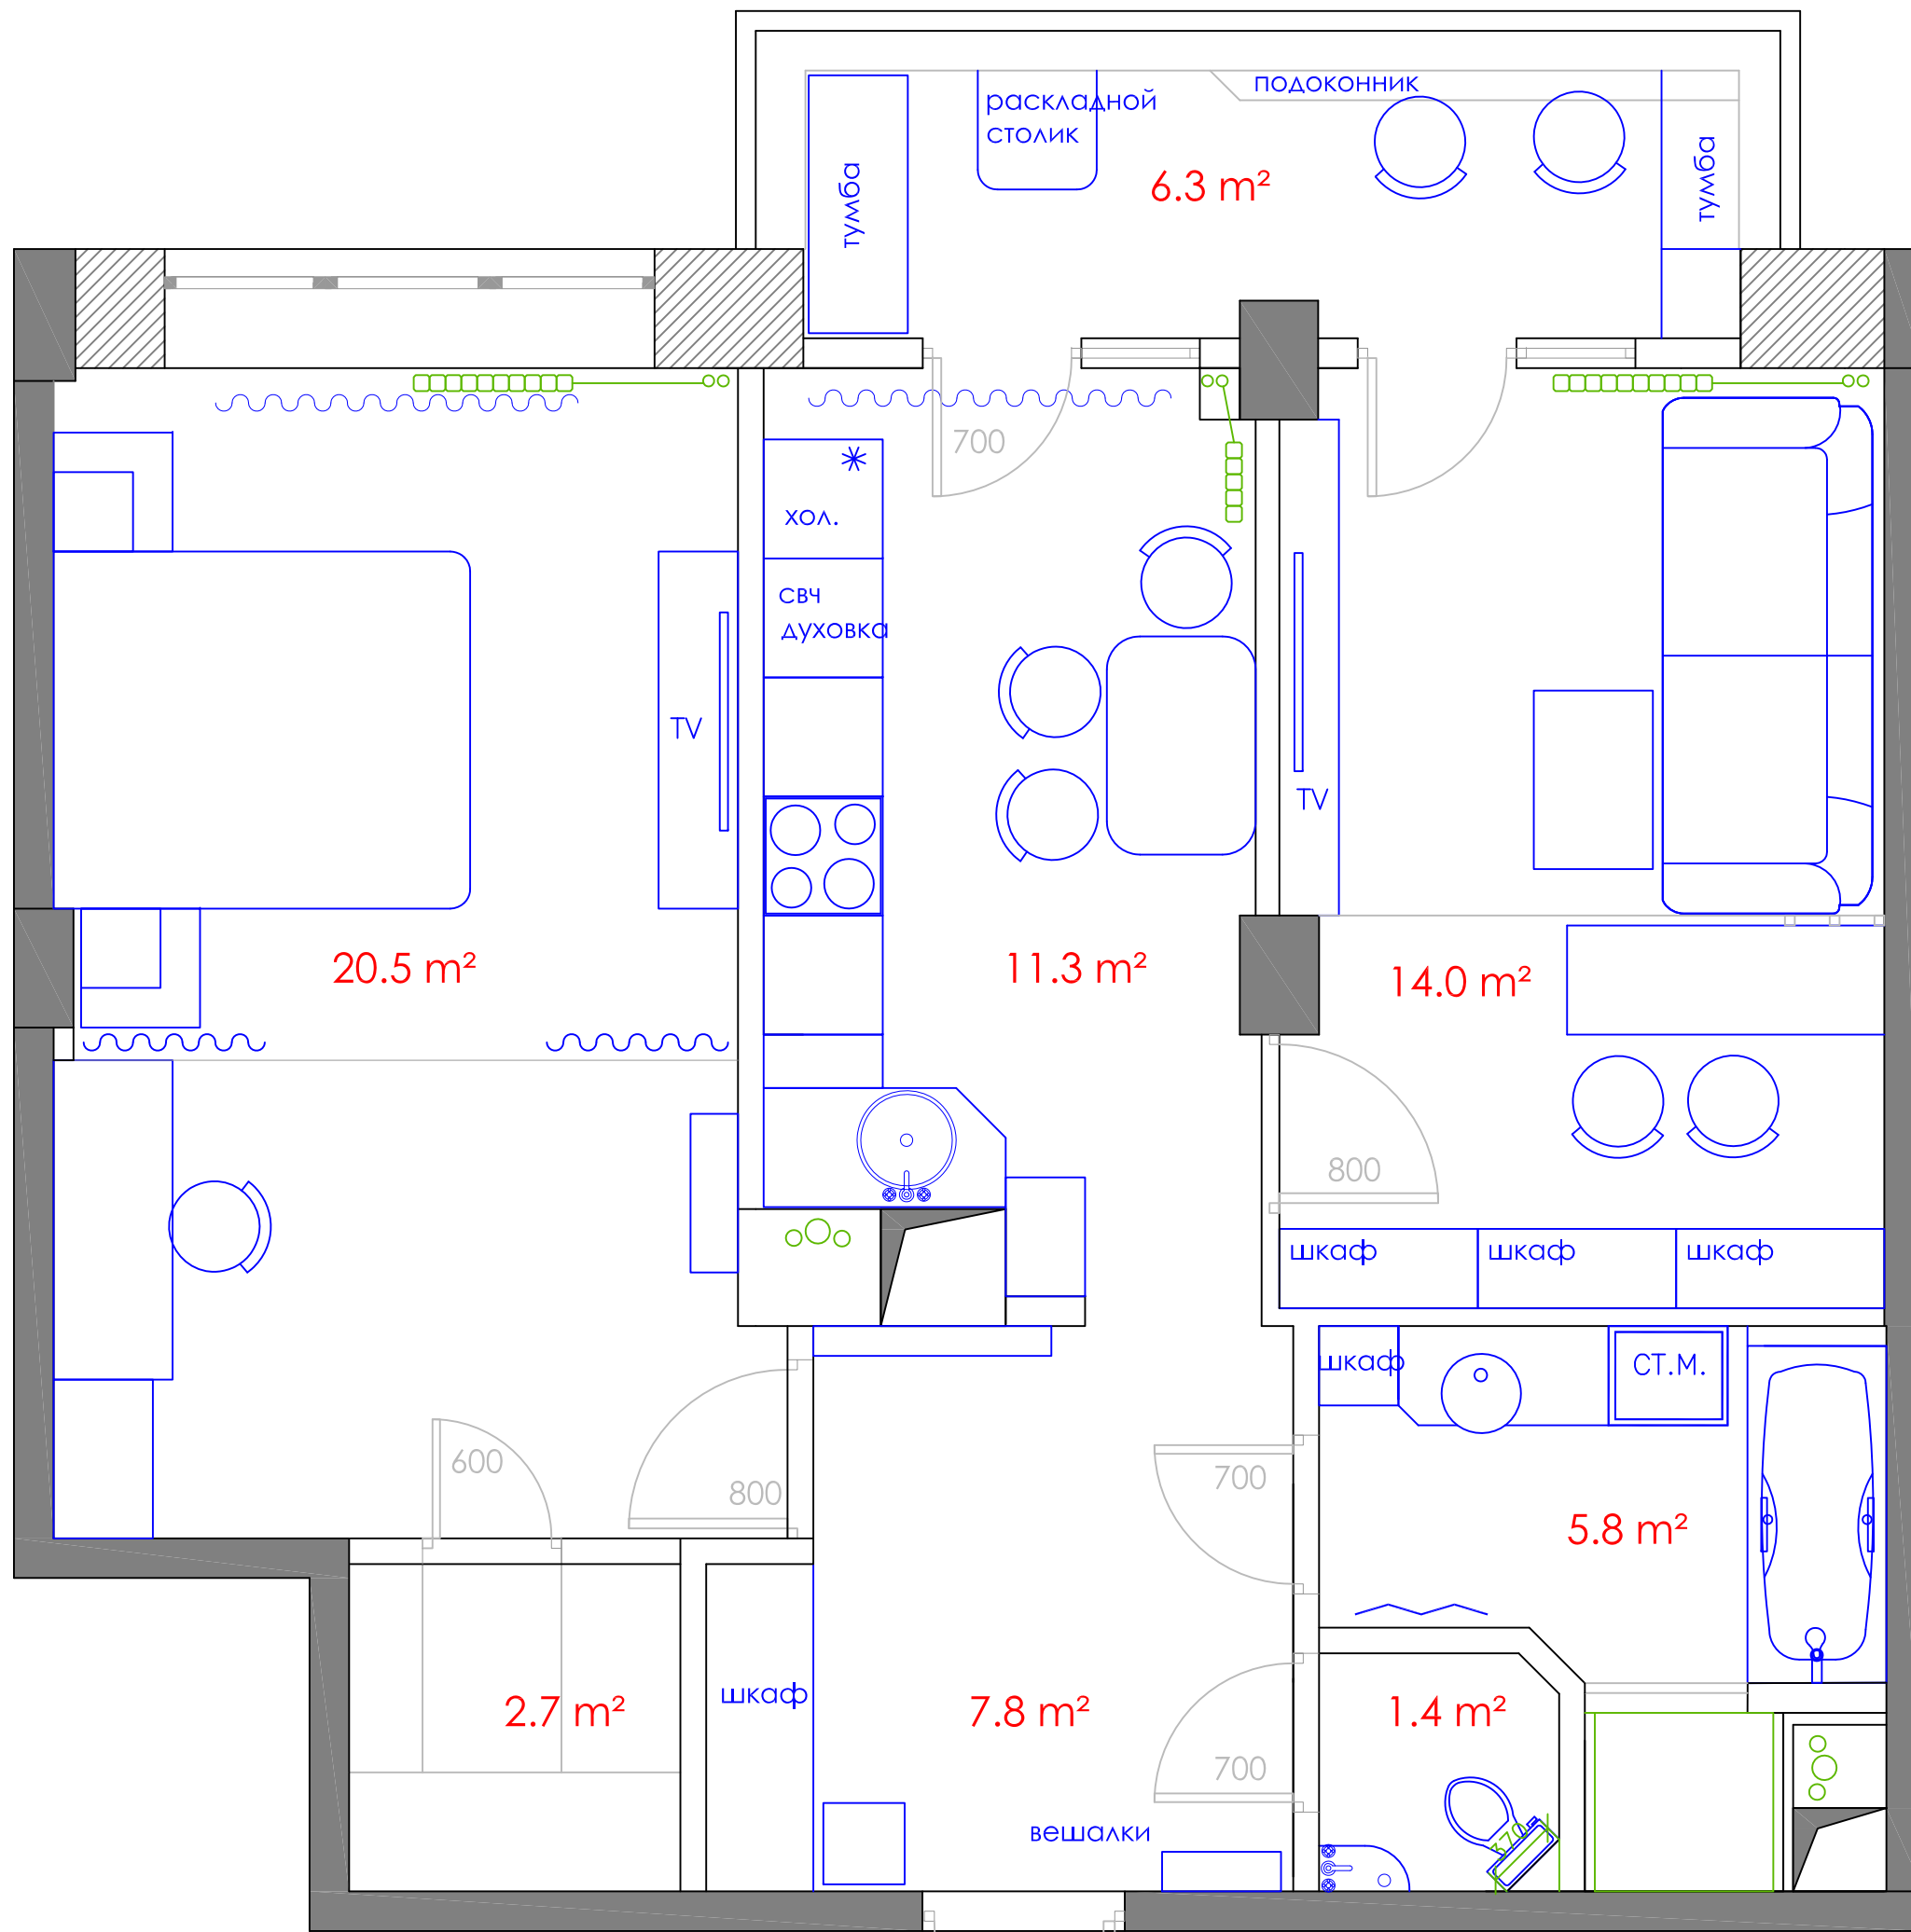

ДИЗАЙН-ПРОЕКТ КВАРТИРЫ		
Планировочное решение		
Ревизия	Лист	Дата
7 1	5	30.07.2016
Т Р И ЛУЧА	www.TriLucha.Ru +7(916)4909022	

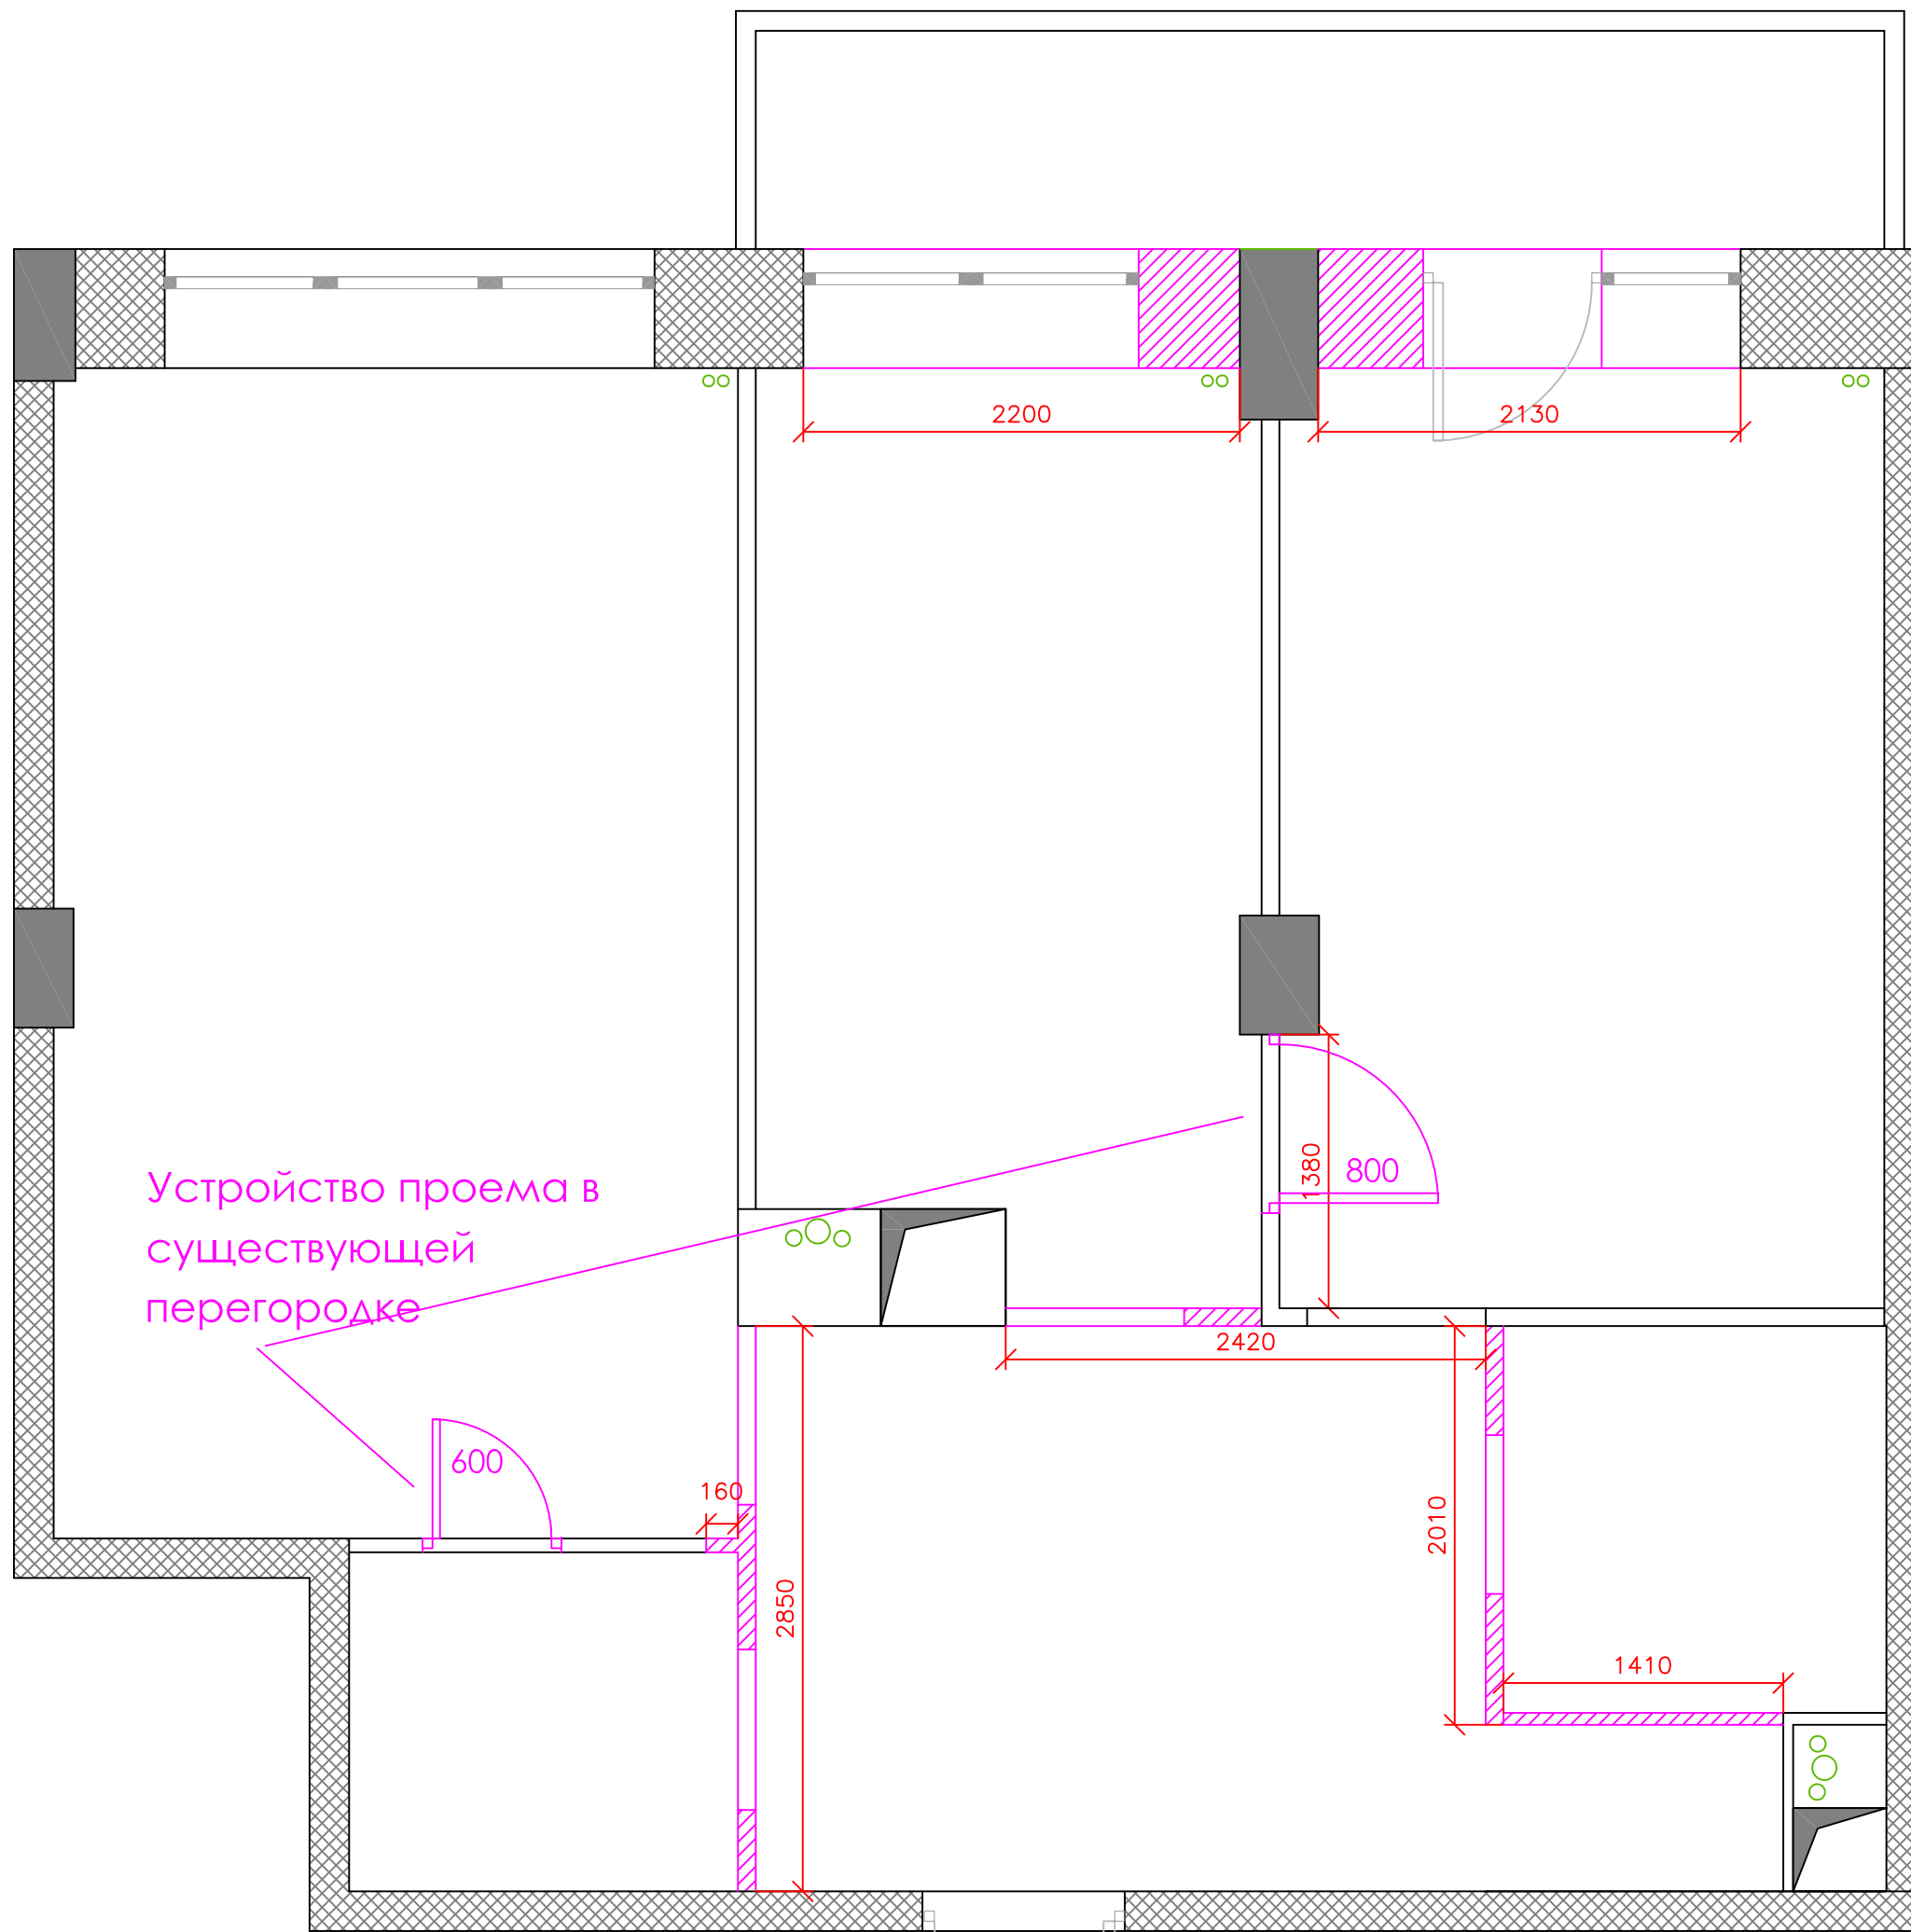

Сносимые перегородки



Проемы в сносимых перегородках




Устройство проема в существующей перегородке

ДИЗАЙН-ПРОЕКТ КВАРТИРЫ
Сносимые перегородки

Ревизия	Лист	Дата
7 2	6	30.07.2016


**Т Р И
ЛУЧА** www.TriLucha.Ru
+7(916)4909022

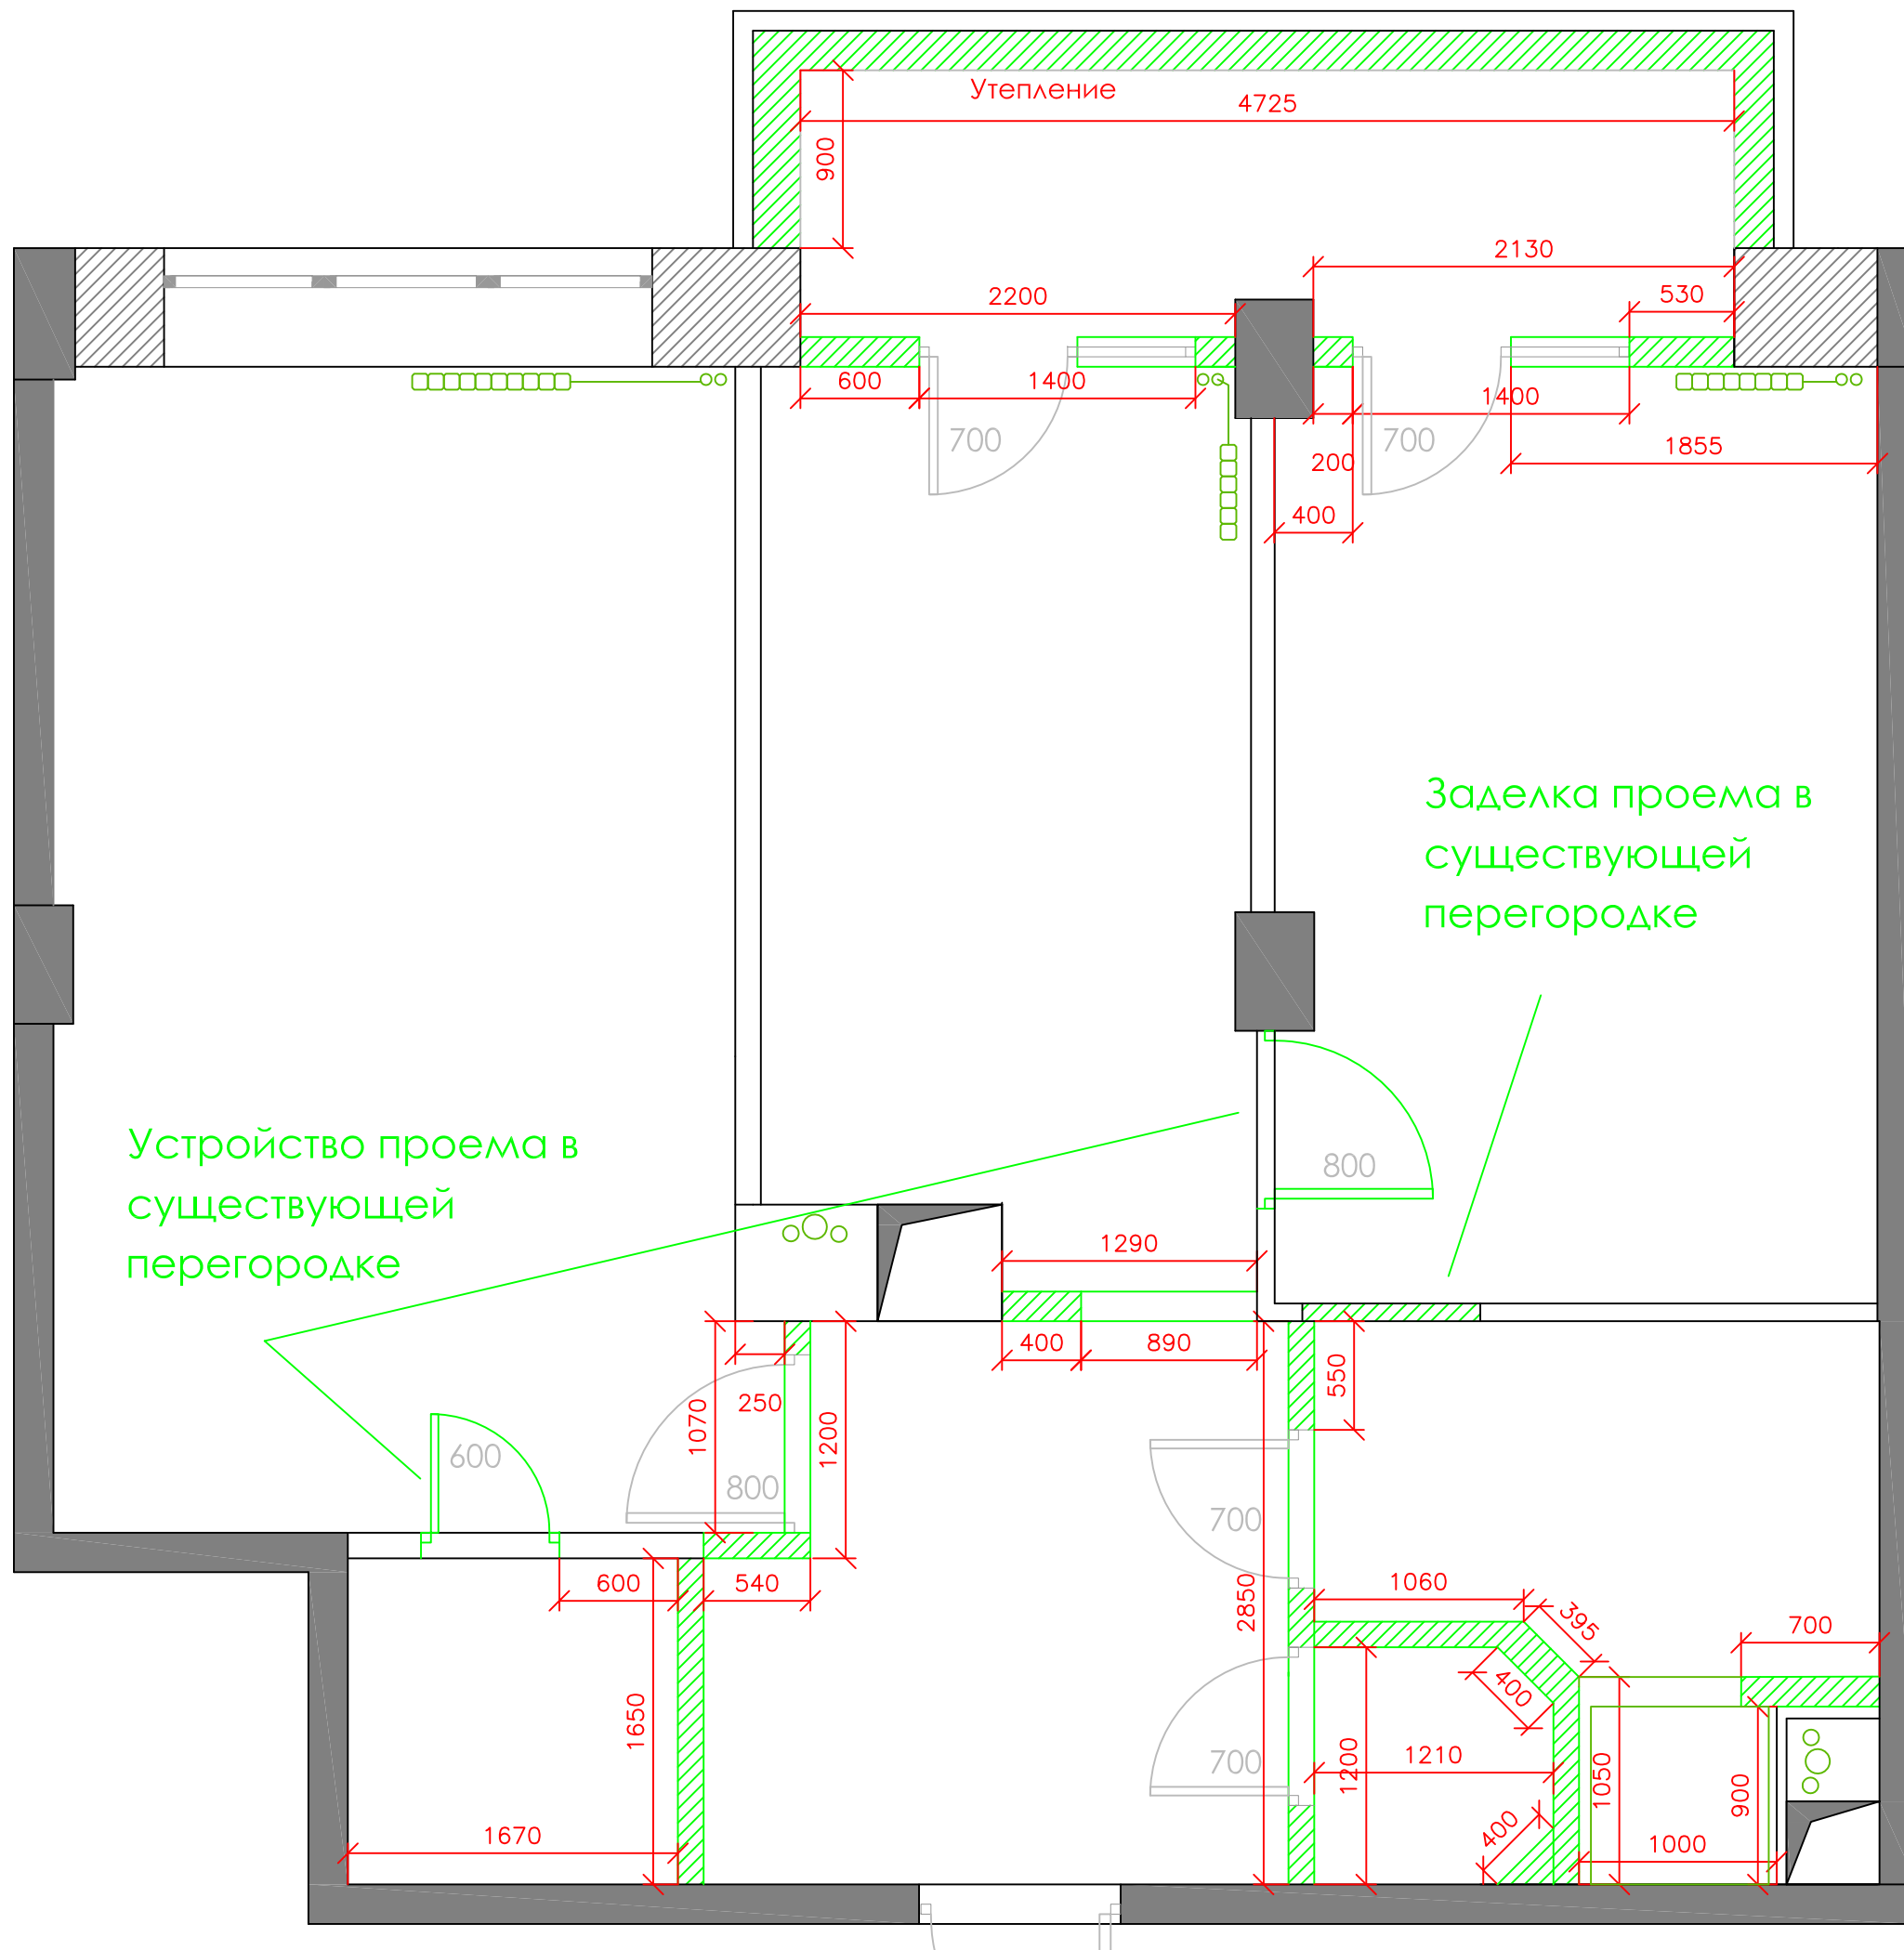


Возводимые перегородки



Проемы в возводимых перегородках

 

На чертеже указаны размеры дверей по полотну двери. Проемы нужно делать на 10 см больше.

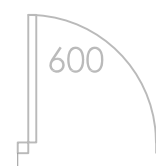


Устройство проема в существующей перегородке

Заделка проема в существующей перегородке

ДИЗАЙН-ПРОЕКТ КВАРТИРЫ
Возводимые перегородки


Ревизия	Лист	Дата
7 3	7	30.07.2016

ТРИ ЛУЧА www.TriLucha.Ru
+7(916)4909022

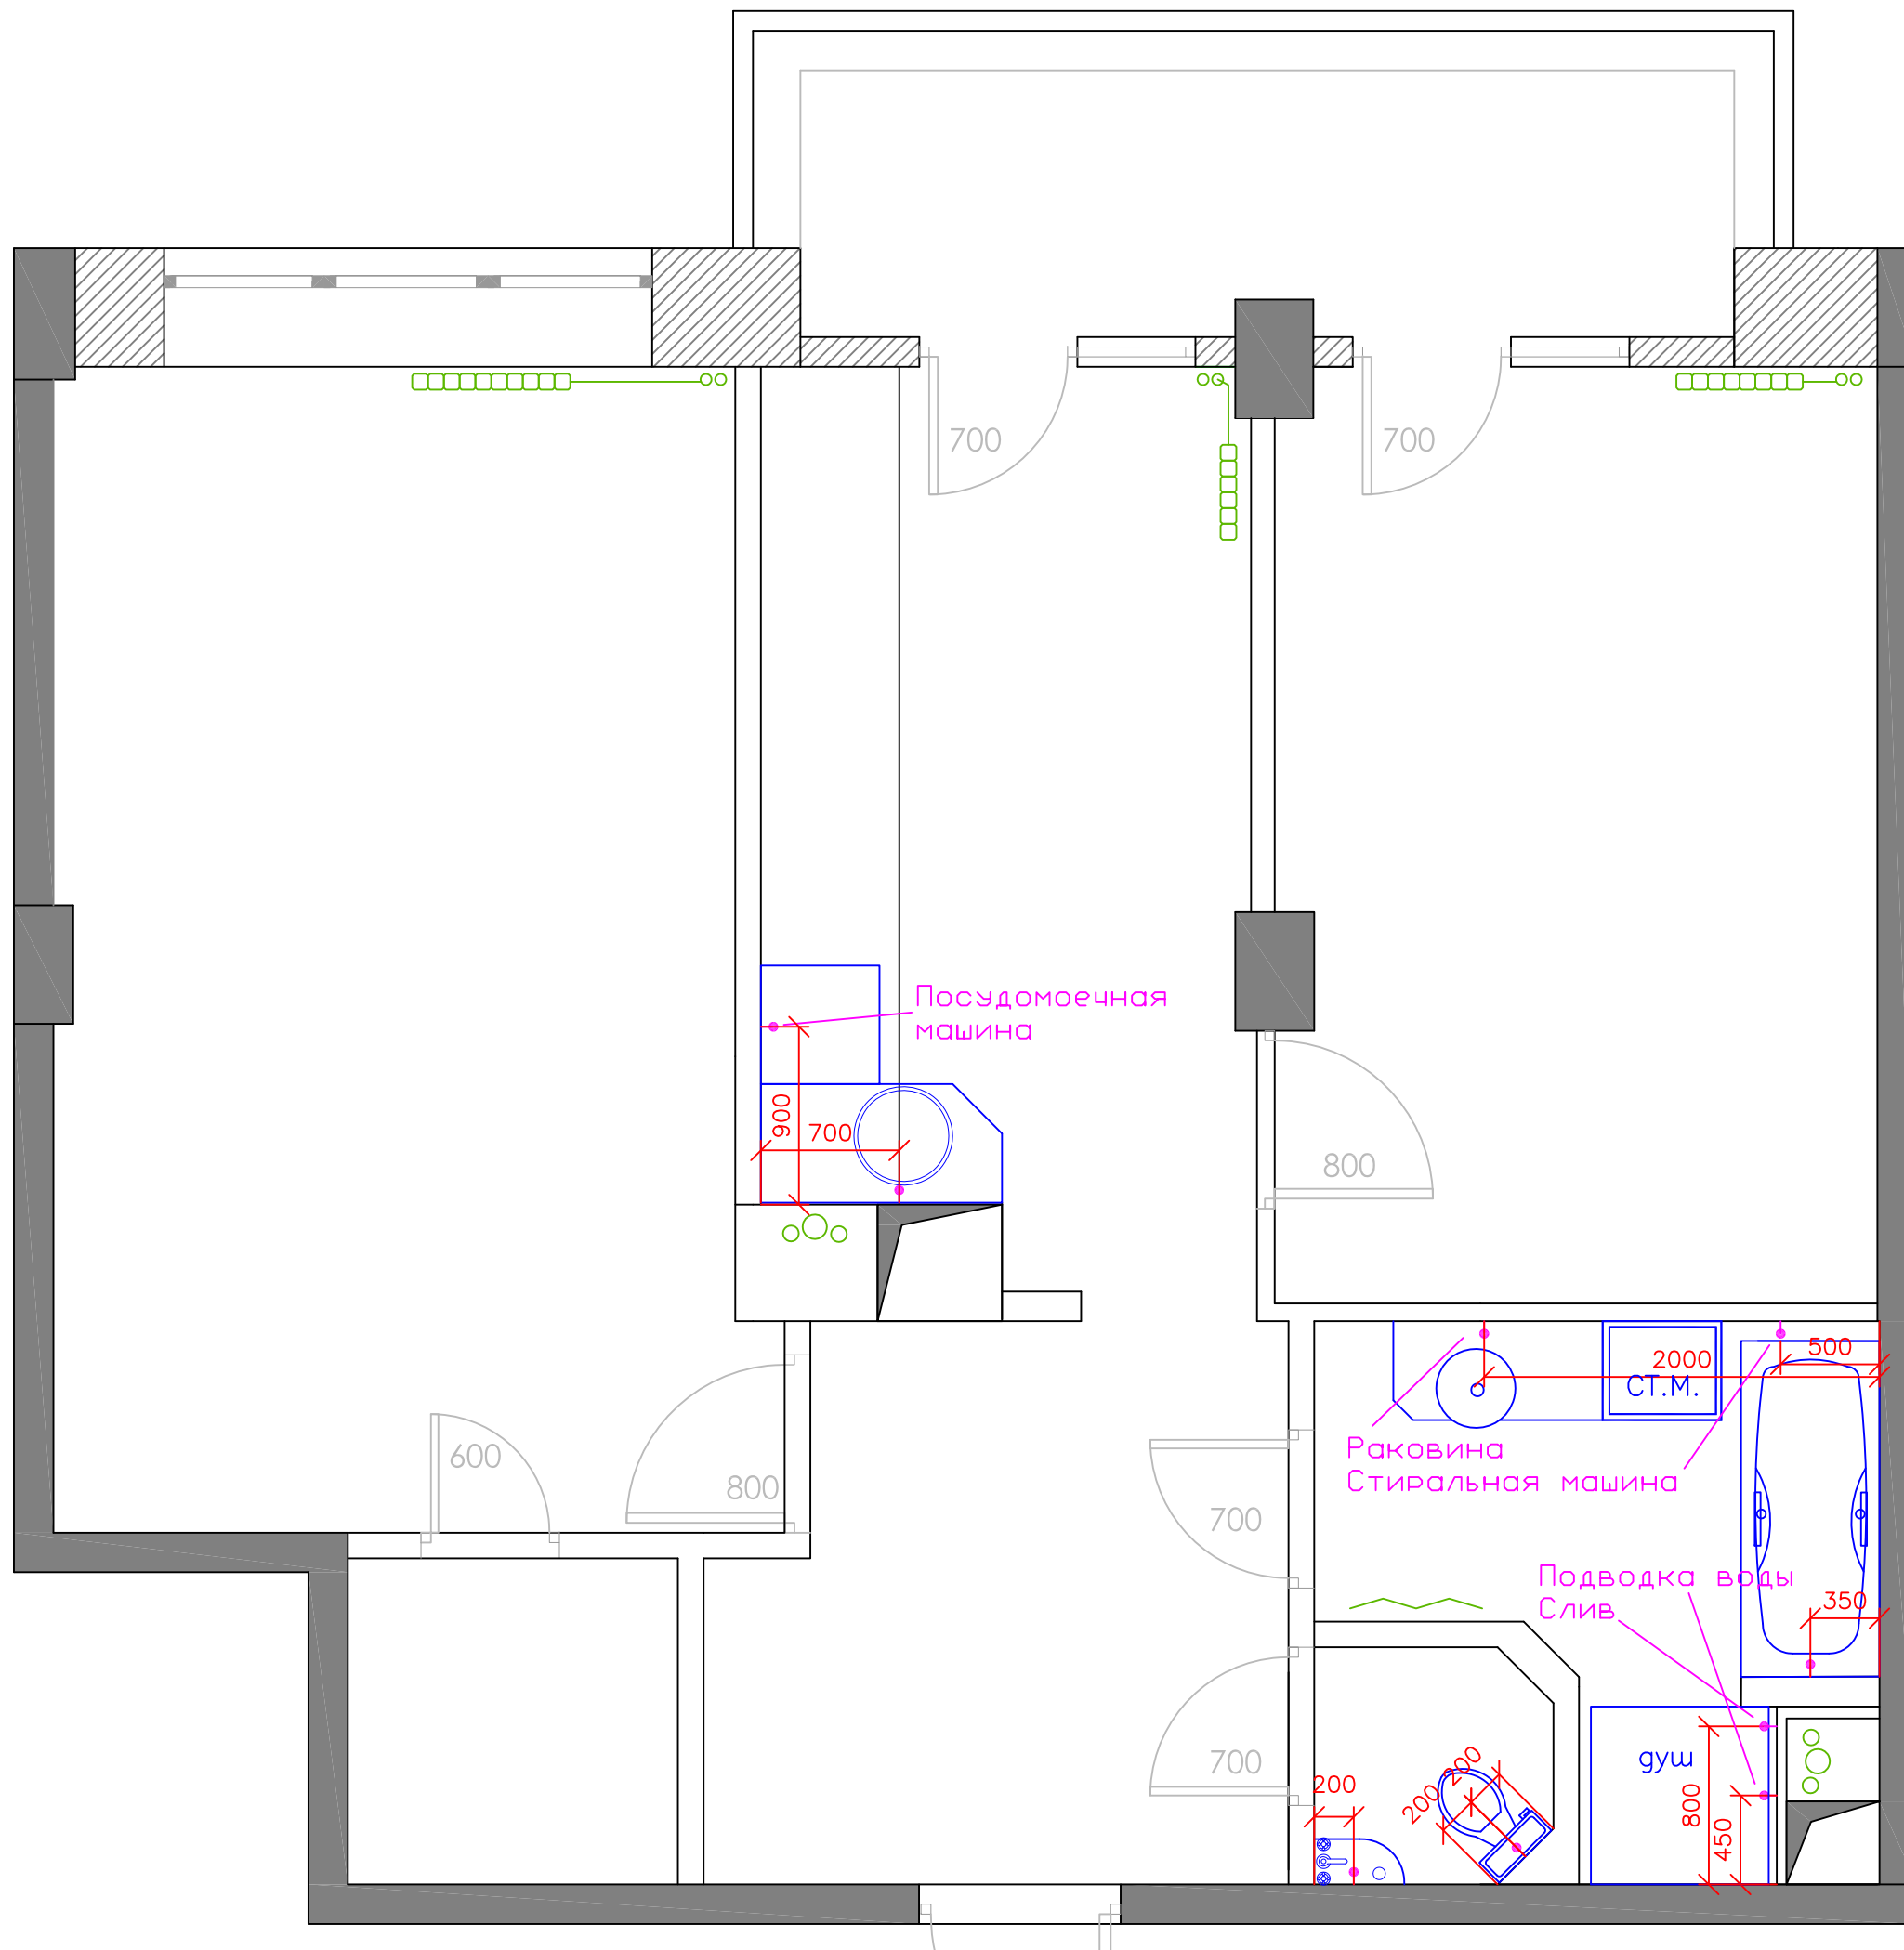

- Подводка и слив воды
- Батарея отопления
- ~ Полотенцесушитель


ДИЗАЙН-ПРОЕКТ КВАРТИРЫ		
ОВК		
Ревизия	Лист	Дата
7 4	8	30.07.2016
Т Р И ЛУЧА		www.TriLucha.Ru +7(916)4909022

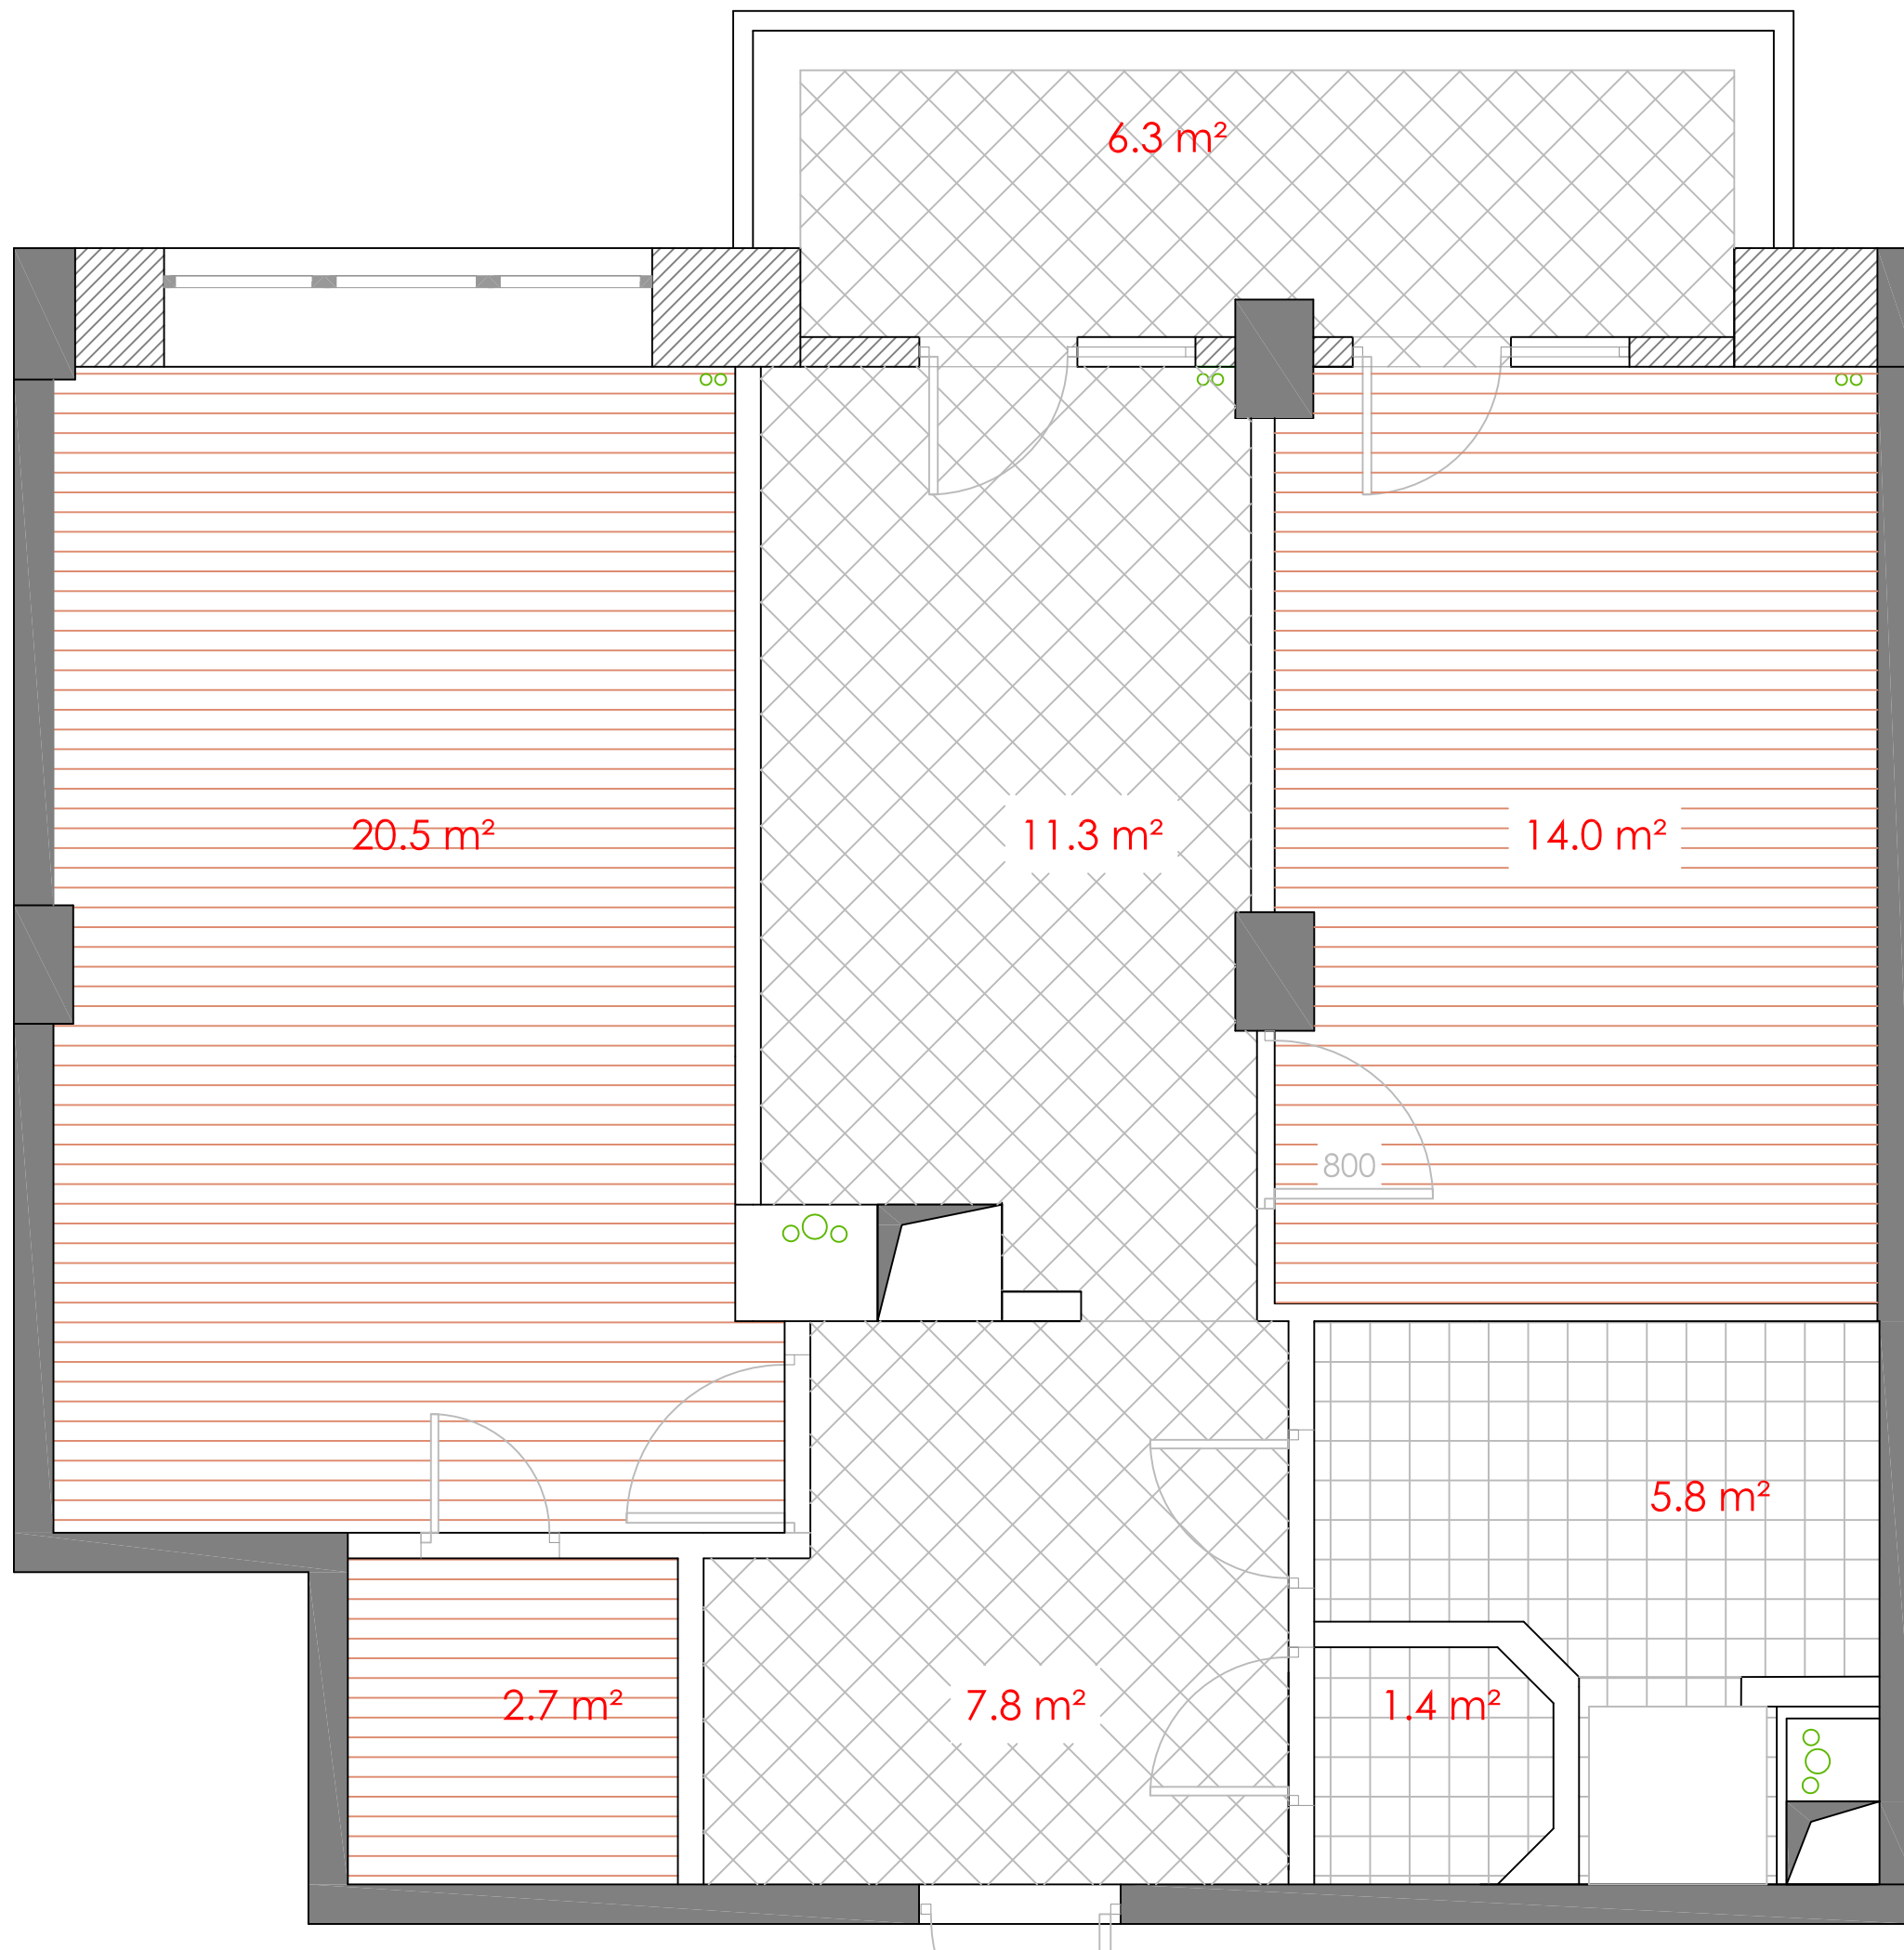


Ламинат



Плитка

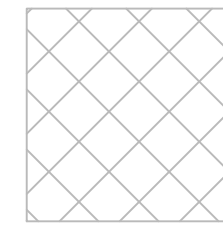

Плитка

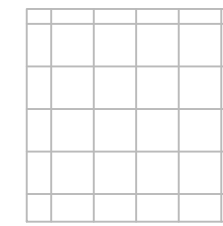


ДИЗАЙН-ПРОЕКТ КВАРТИРЫ

Полы


Ревизия	Лист	Дата
7 5	9	30.07.2016

Т Р И
ЛУЧА

www.TriLucha.Ru
+7(916)4909022

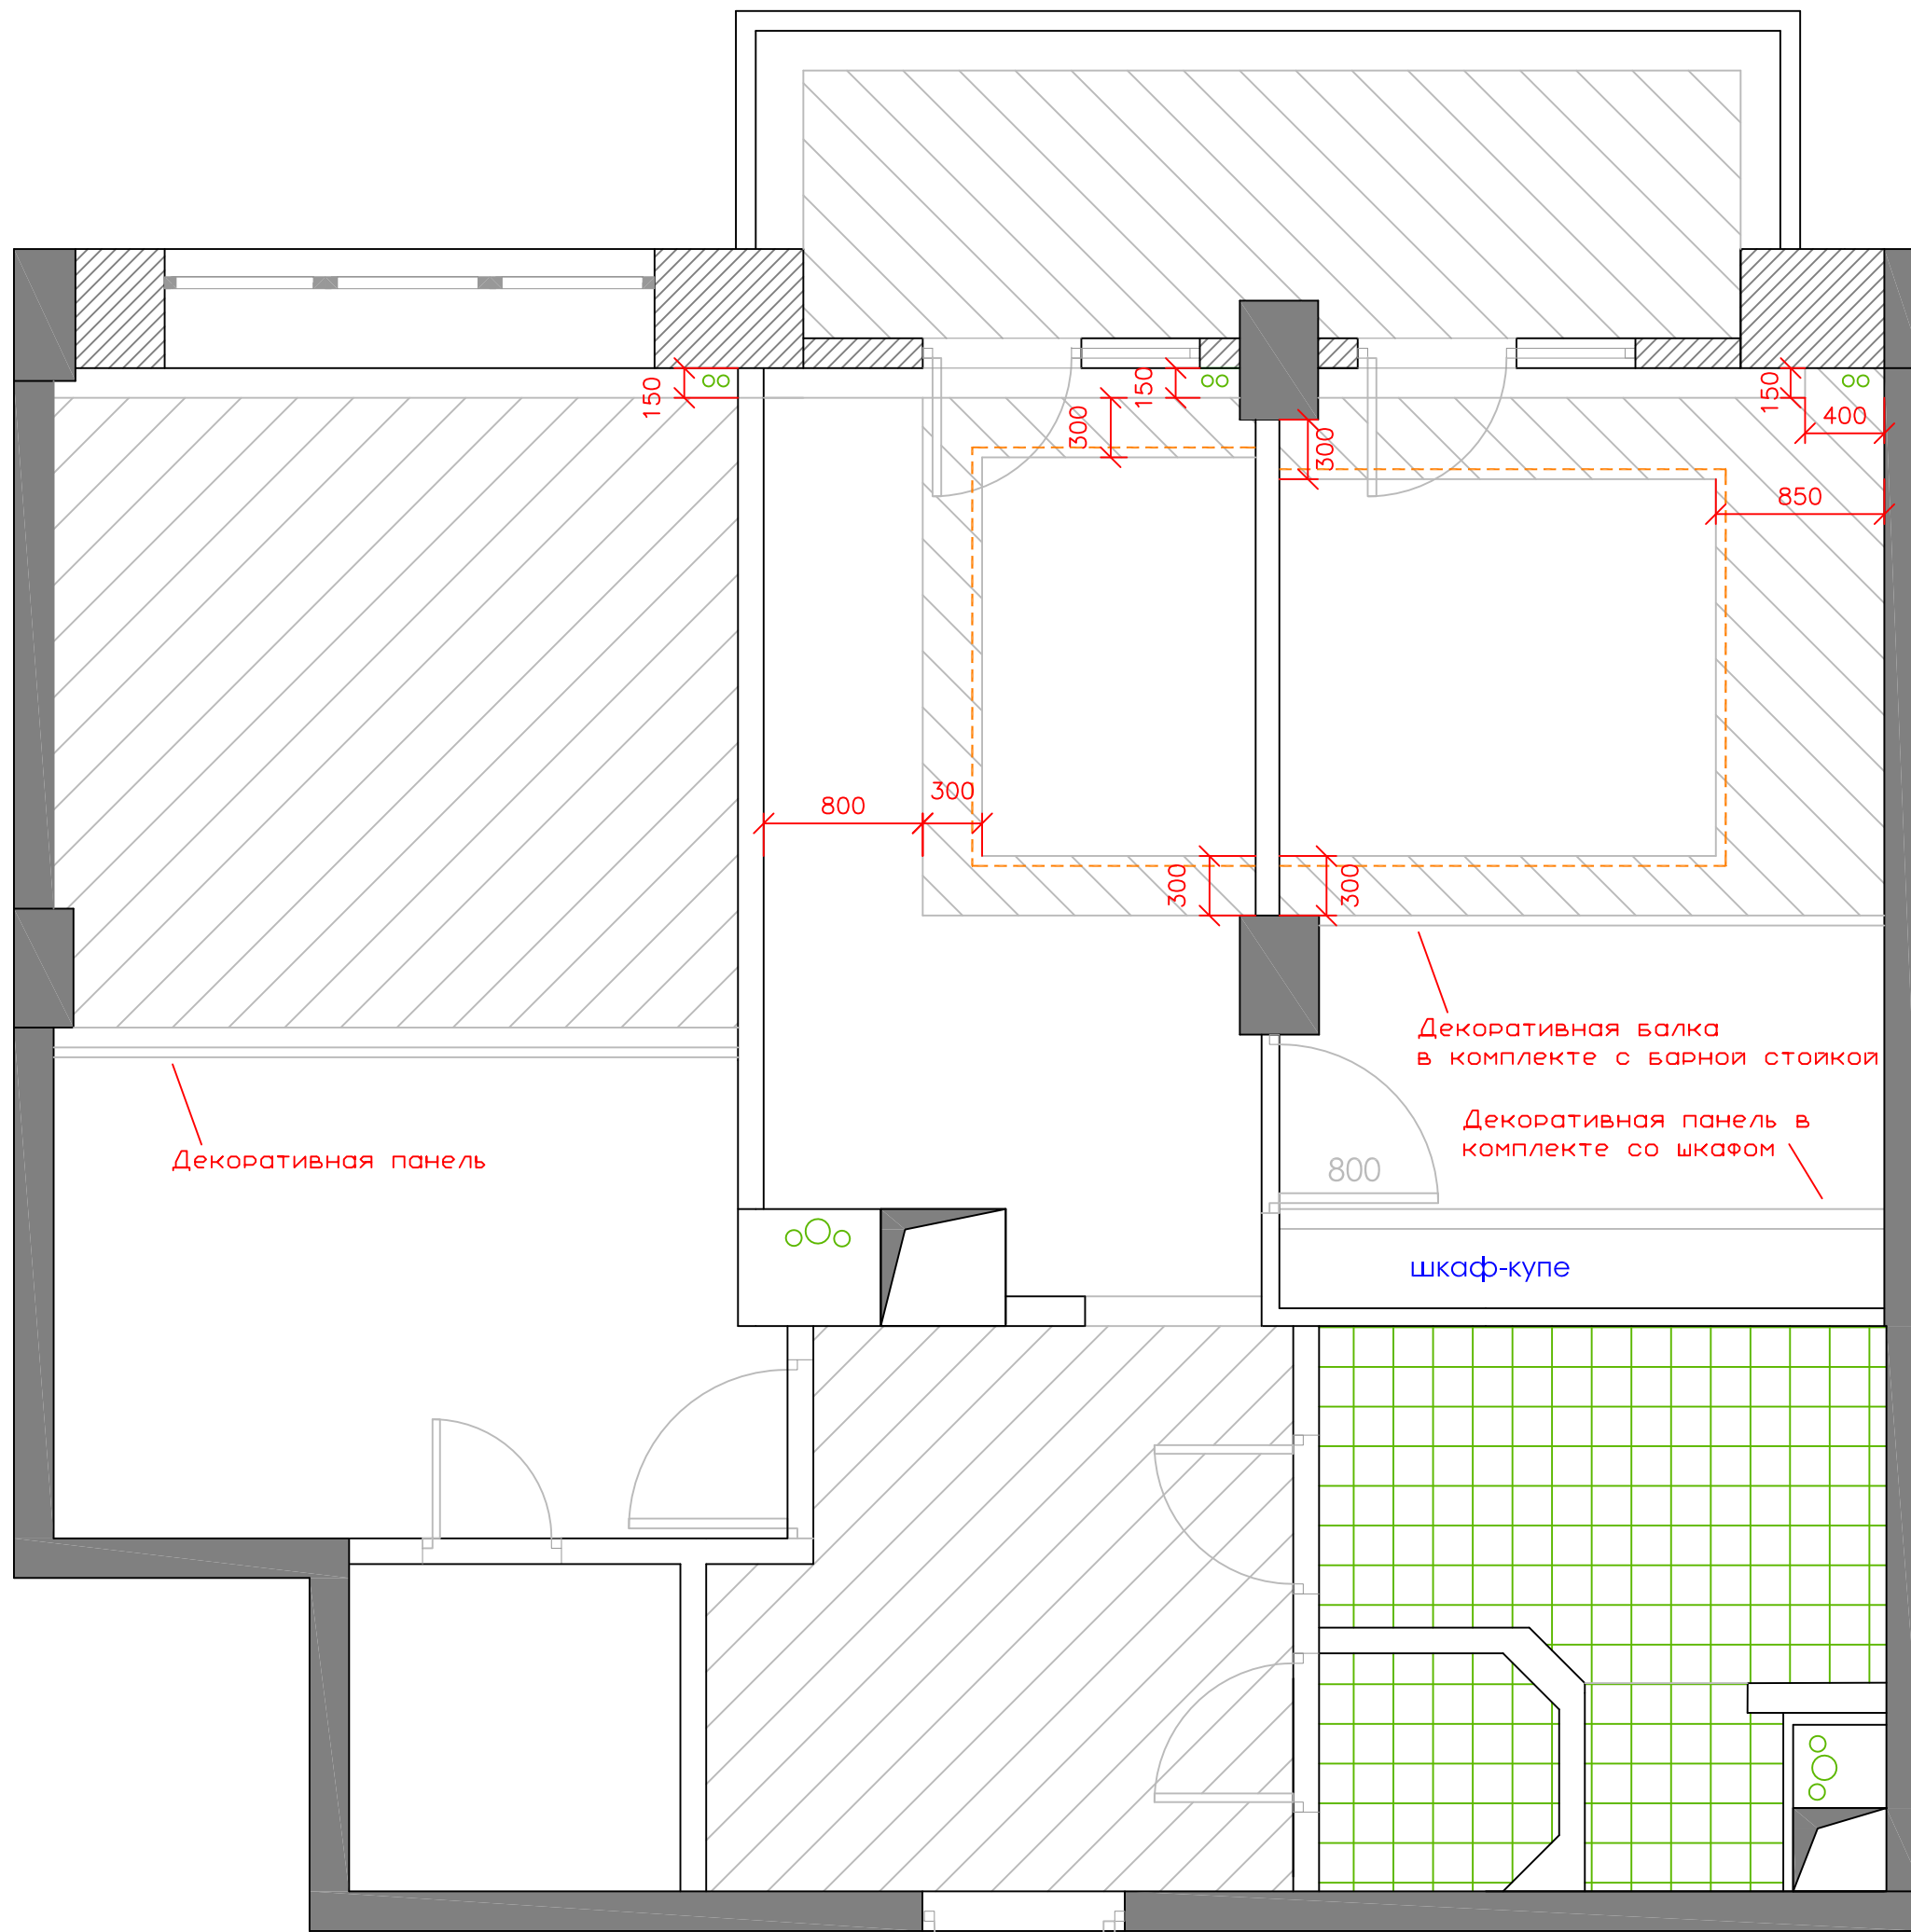


Потолок из ГКЛ
 Цифры обозначают уровень потолка в сантиметрах. На сколько сантиметров опущен уровень потолка.

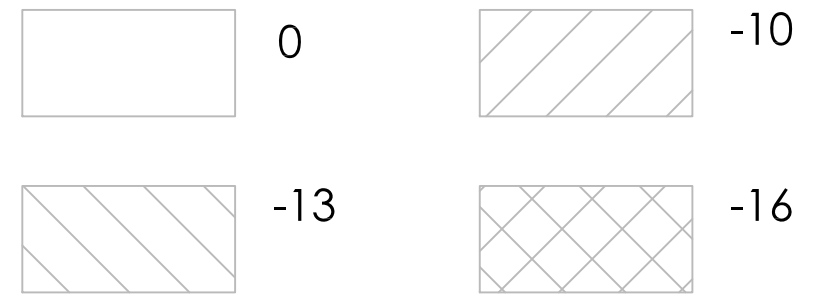

----- закарнизная подсветка

Схема монтажа закарнизной подсветки

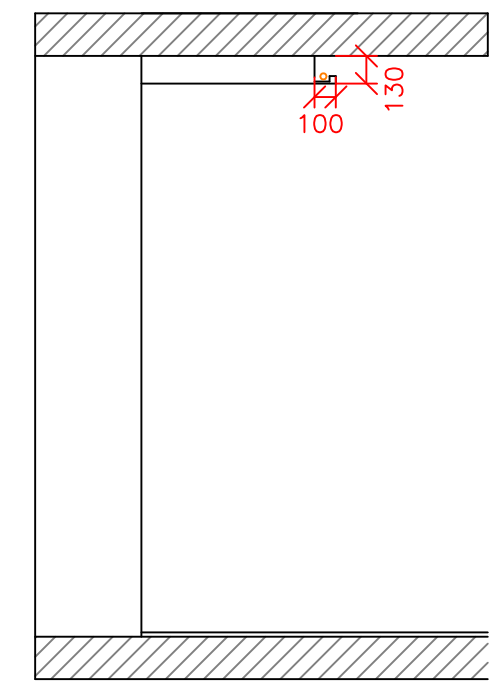


ДИЗАЙН-ПРОЕКТ КВАРТИРЫ
 Потолки


Ревизия	Лист	Дата
7 6	10	30.07.2016

ТРИ
 ЛУЧА
 www.TriLucha.Ru
 +7(916)4909022




Вид на стену с TV в гостиной

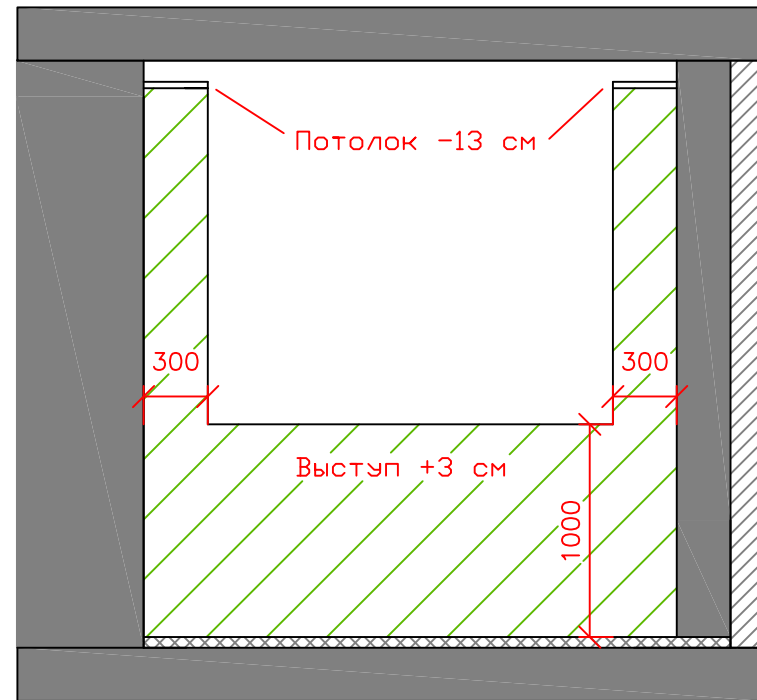

Вид на стену с обеденным столом в кухне

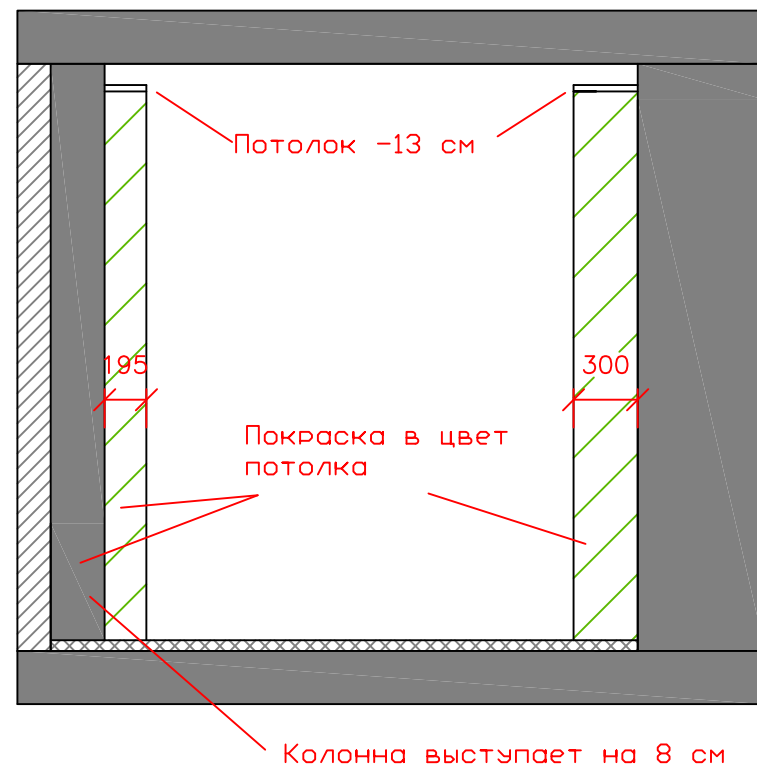


Вид на окна кухни и гостиной

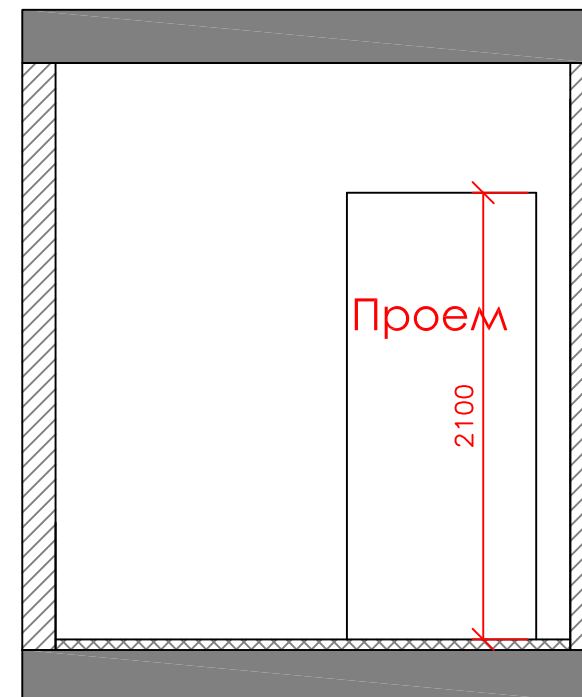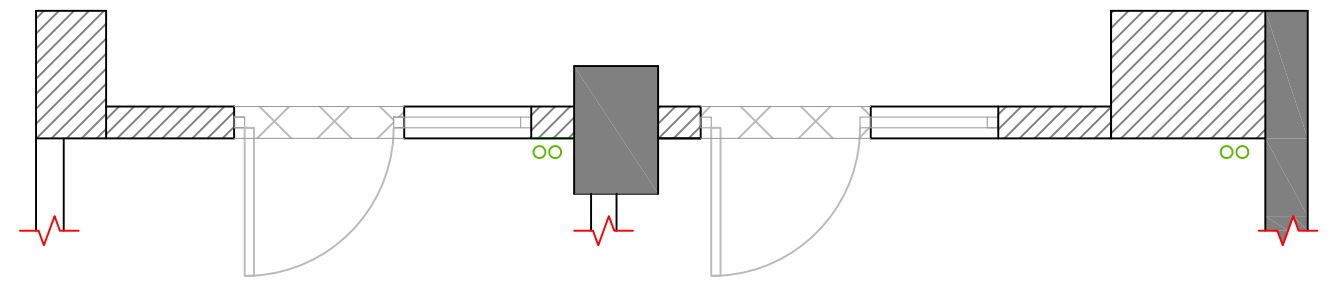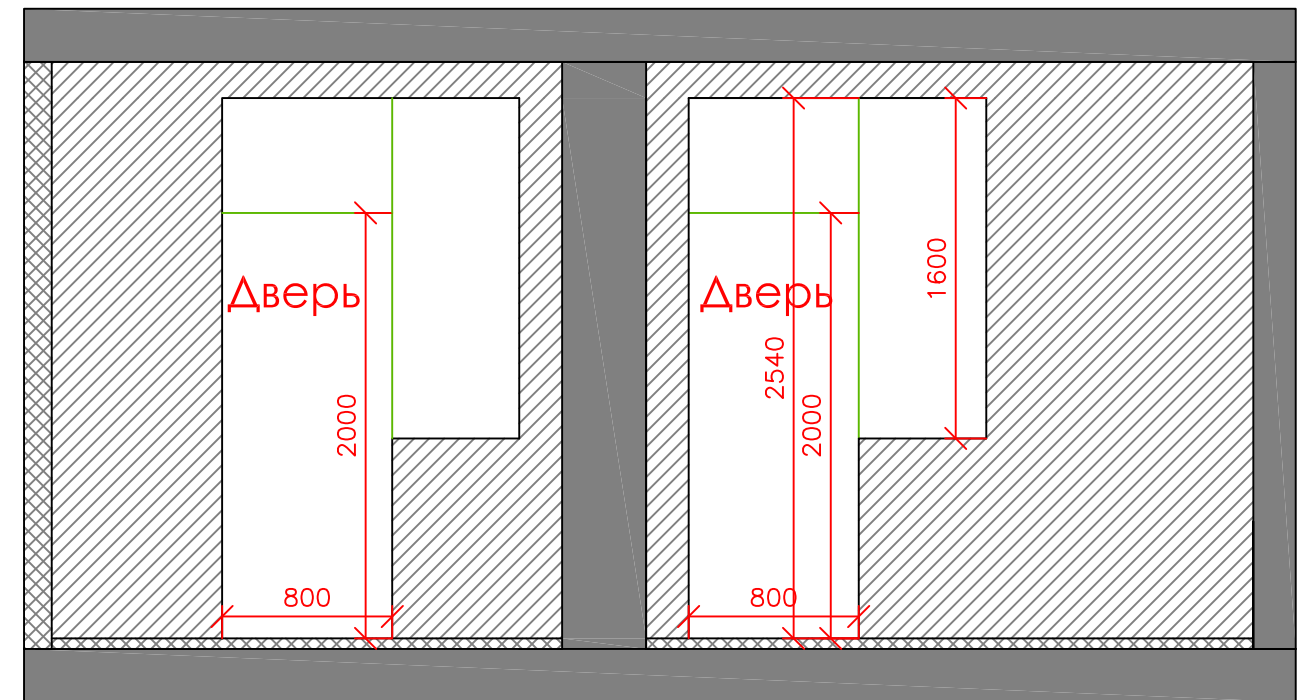





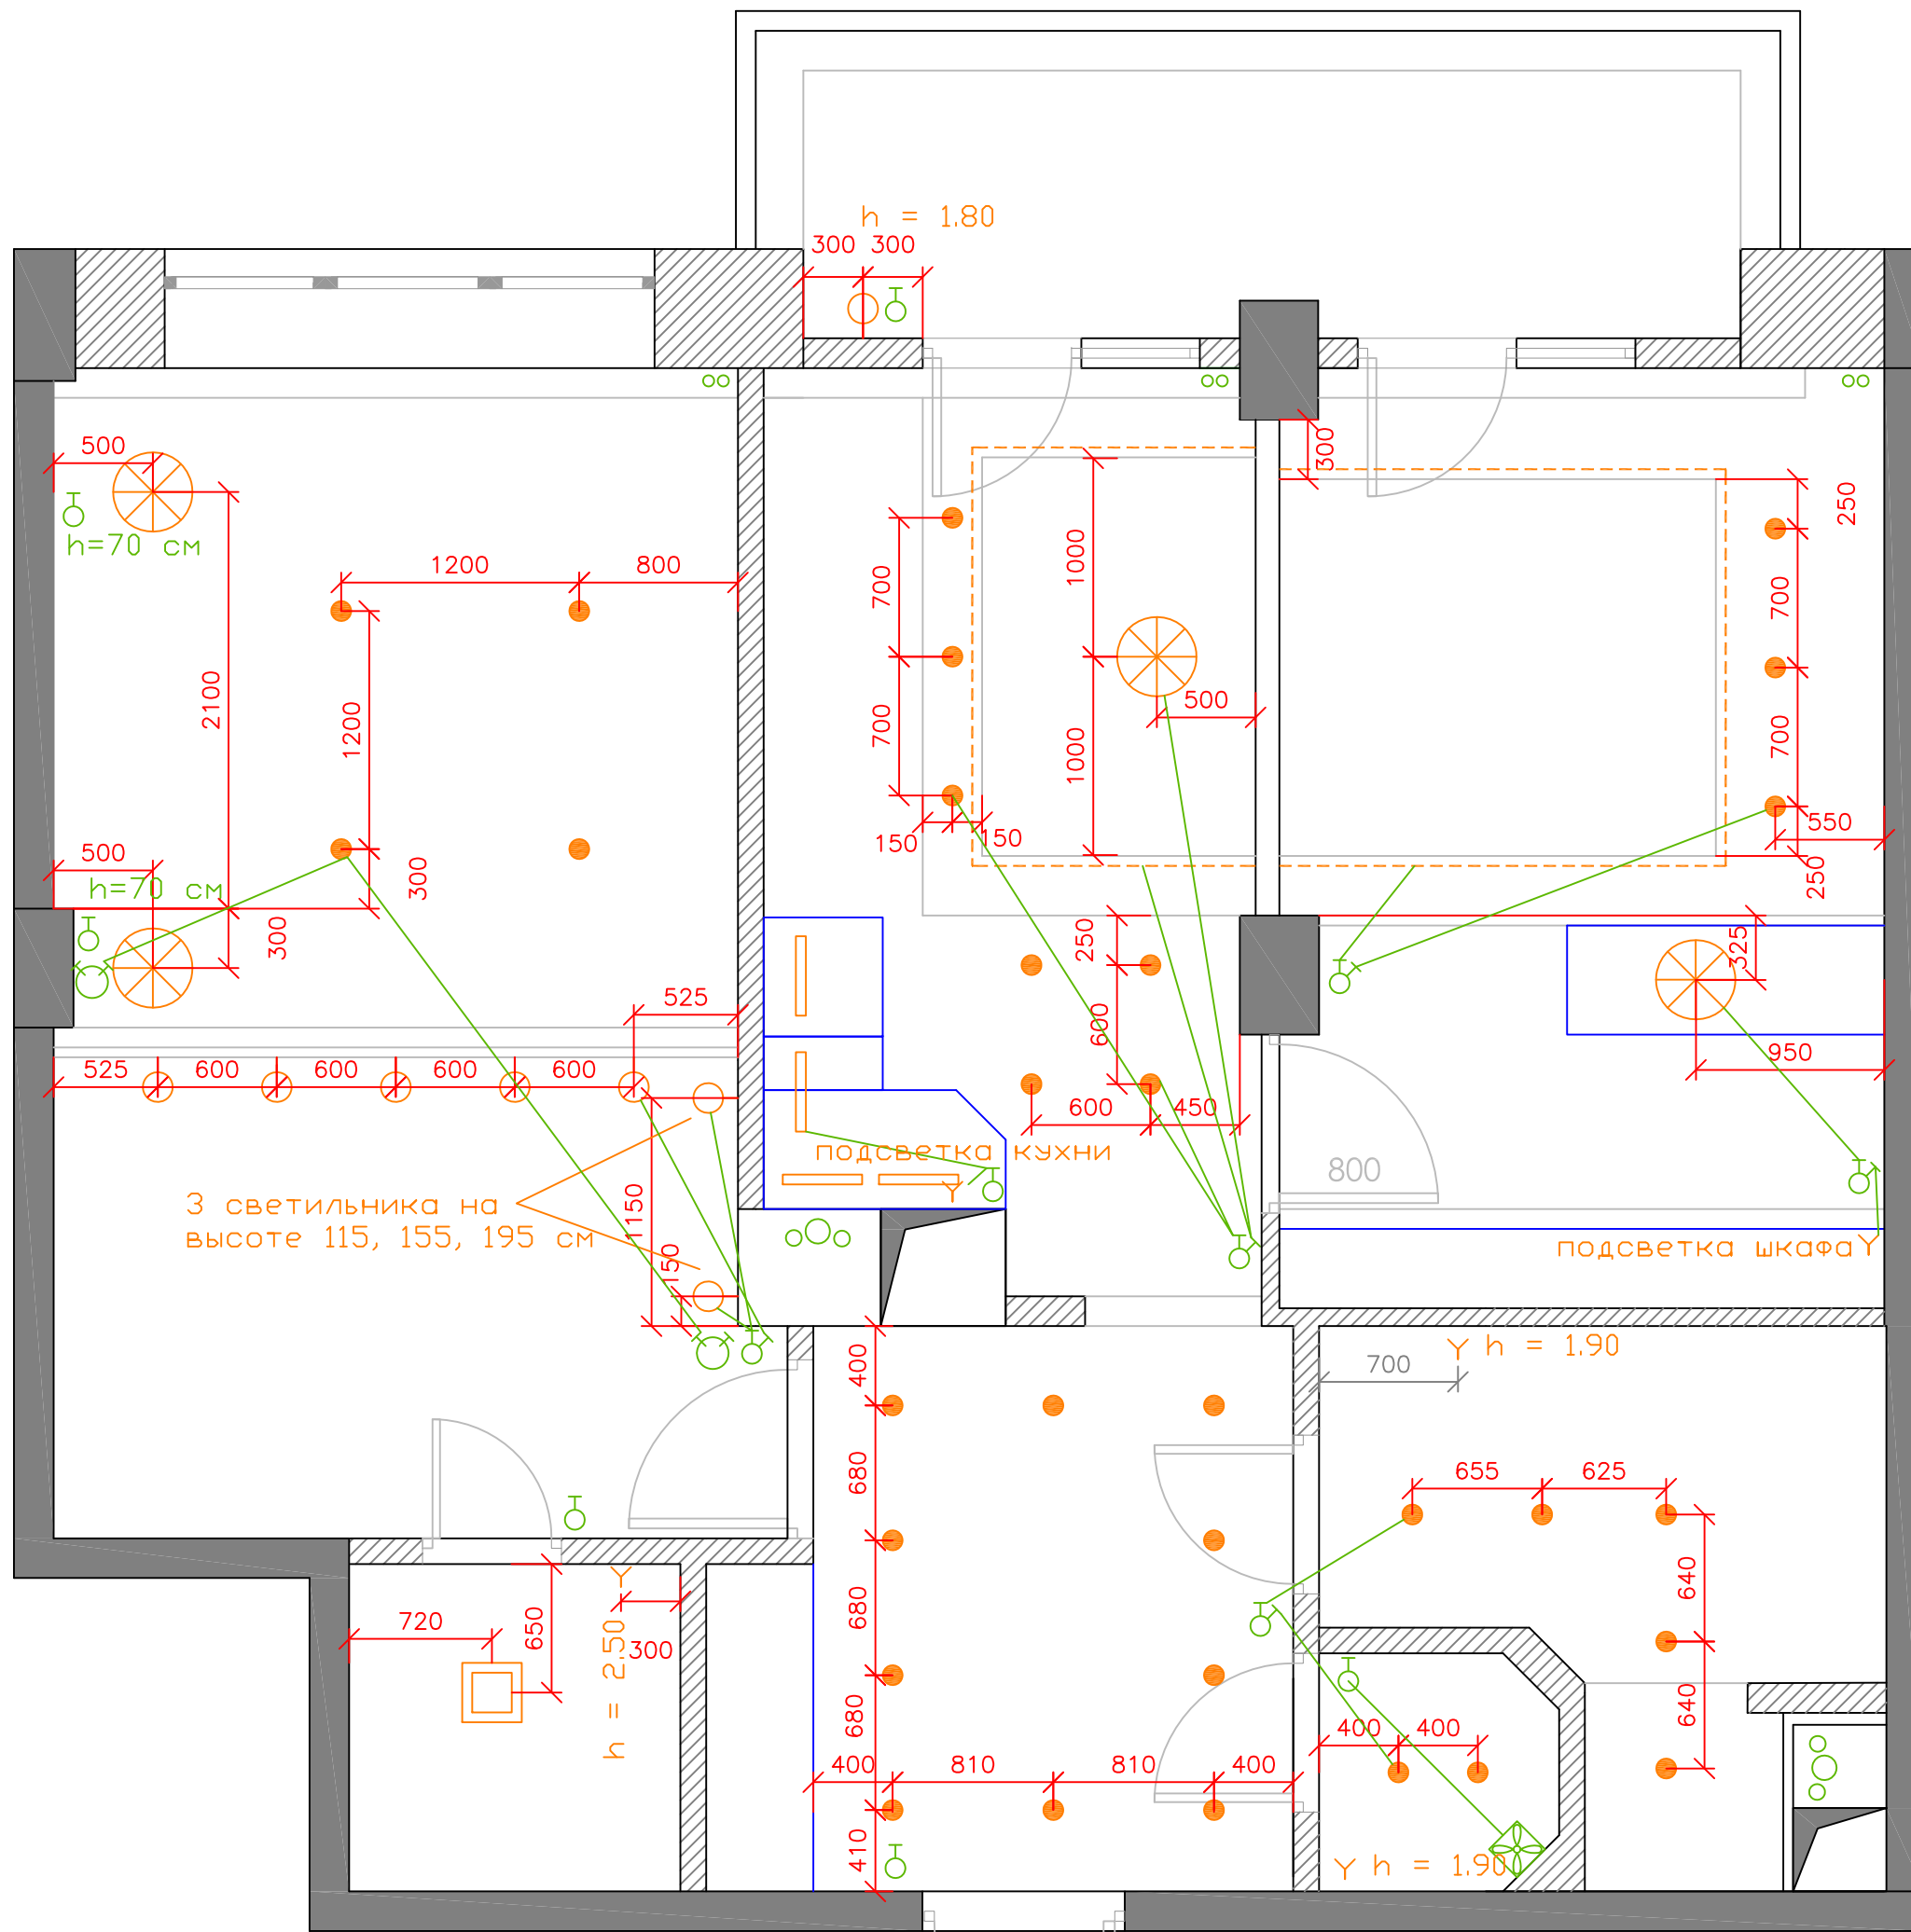



Вид из прихожей на стену кухни

ДИЗАЙН-ПРОЕКТ КВАРТИРЫ		
Развертки стен		
Ревизия	Лист	Дата
7 7	11	30.07.2016
Т Р И ЛУЧА	www.TriLucha.Ru +7(916)4909022	







Светильники

-  люстра
-  галогенный
-  бра, навесные
-  потолочные светильники

-  навесные потолочные светильники
-  светильники встроенные в мебель (кухни, шкафы, полки)
-  LED-подсветка (светодиодная лента)
-  вывод провода для монтажа светильников в мебели

Выключатели


-  одноклавишный
-  двухклавишный
-  переключатель на 2 напрвл.
-  Вентилятор

выключатели установить высоте 115 см от чистого пола, там где не указано иное

ДИЗАЙН-ПРОЕКТ КВАРТИРЫ

Свет и выключатели

Ревизия	Лист	Дата
7 8	12	30.07.2016
ТРИ ЛУЧА		www.TriLucha.Ru +7(916)4909022

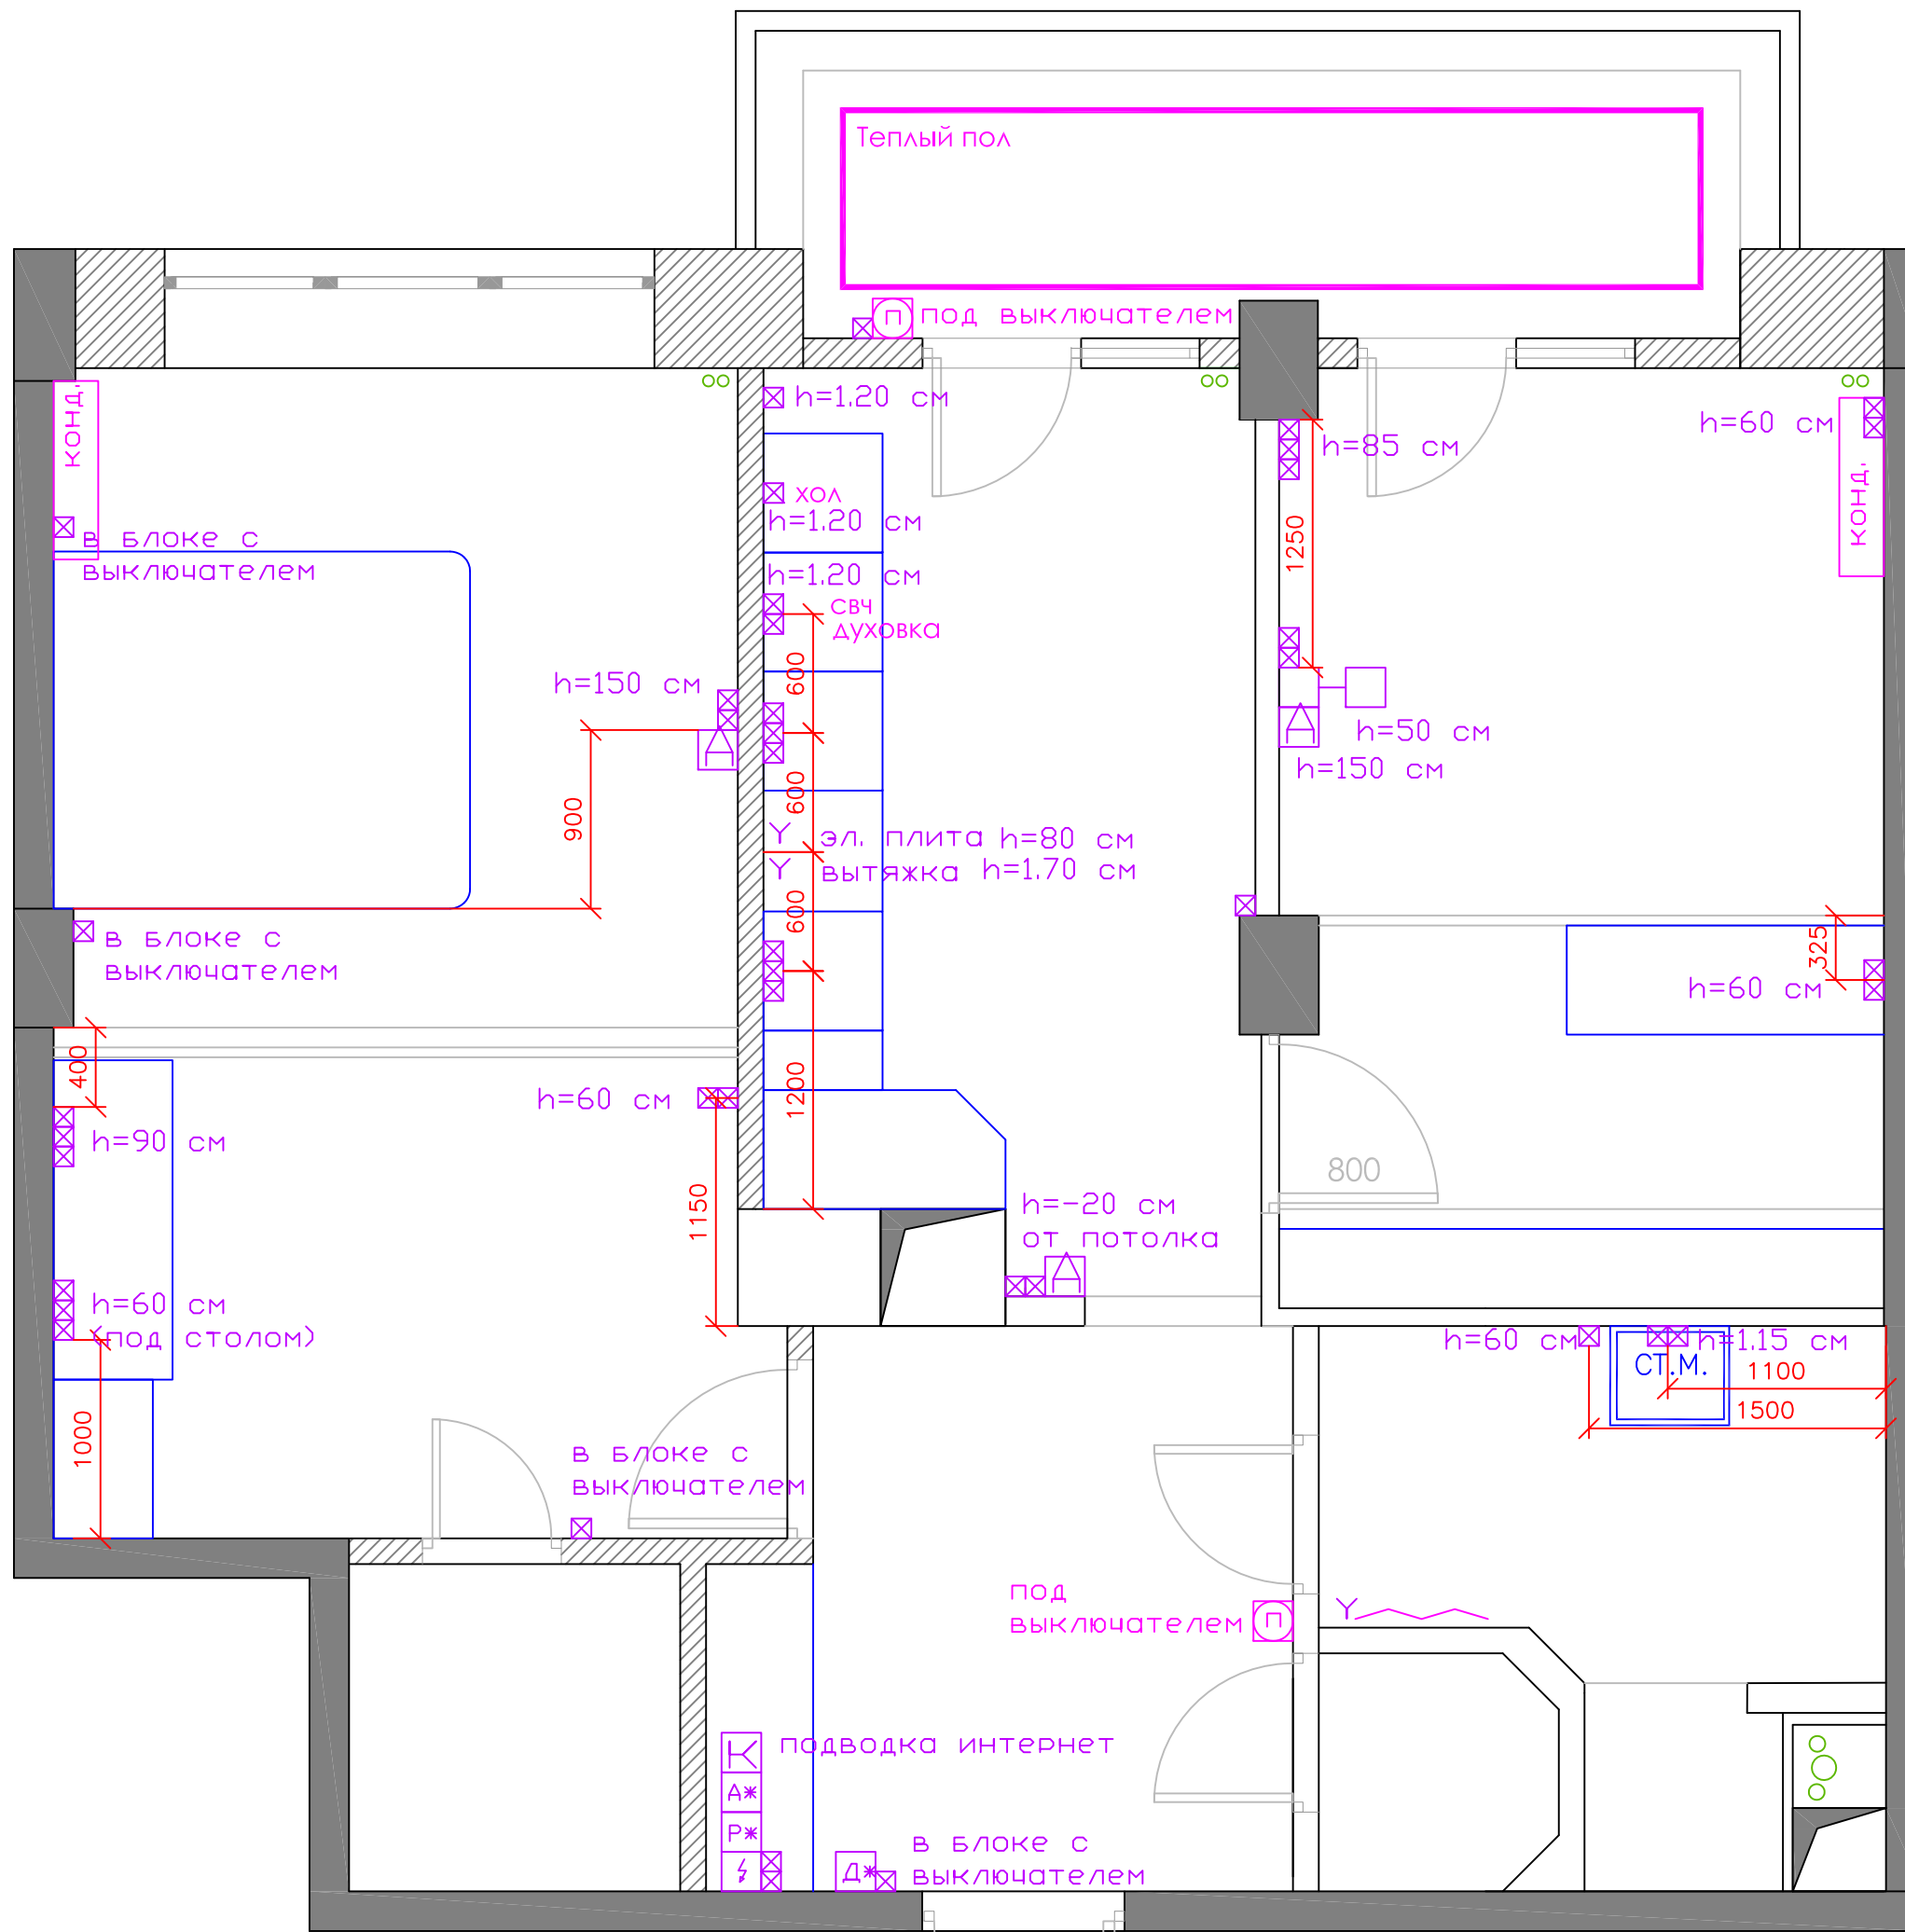

- ⊠ розетка
- кабель канал
- △ антенна
- ⊞ розетка компьютерная
- ∪ вывод провода
- Р* роутер
- Д* Домофон
- А* Антенный разветвитель
- ⚡ Эл. щит

- ⊞ Регулятор теплого пола
- КОНД. КОНДИЦИОНЕР



верхний край розеток установить высоте 60 см от чистого пола, там где не указано иное

верхний край розеток и выключателей на кухне установить высоте 115 см от чистого пола, там где не указано иное

ДИЗАЙН-ПРОЕКТ КВАРТИРЫ

Розетки

Ревизия	Лист	Дата
7 9	13	30.07.2016

ТРИ ЛУЧА www.TriLucha.Ru
+7(916)4909022