

## Состав проекта

Состав проекта	1
Обмер квартиры	2
Площадь помещений до перепланировки	3
Расстановка мебели	4
Возводимые перегородки	5
Сантехническое оборудование	6
Прочее оборудование	7
Розетки	8
Свет	9
Электрика + Мебель	10
Отделка пола	11
Отделка потолка	12
Отделка стен	13


ДИЗАЙН-ПРОЕКТ КВАРТИРЫ

## Состав проекта


Лист	Ревизия	Дата
1		23.1.2019




www.TriLucha.Ru  
ТРИ ЛУЧА +7(916)4909022

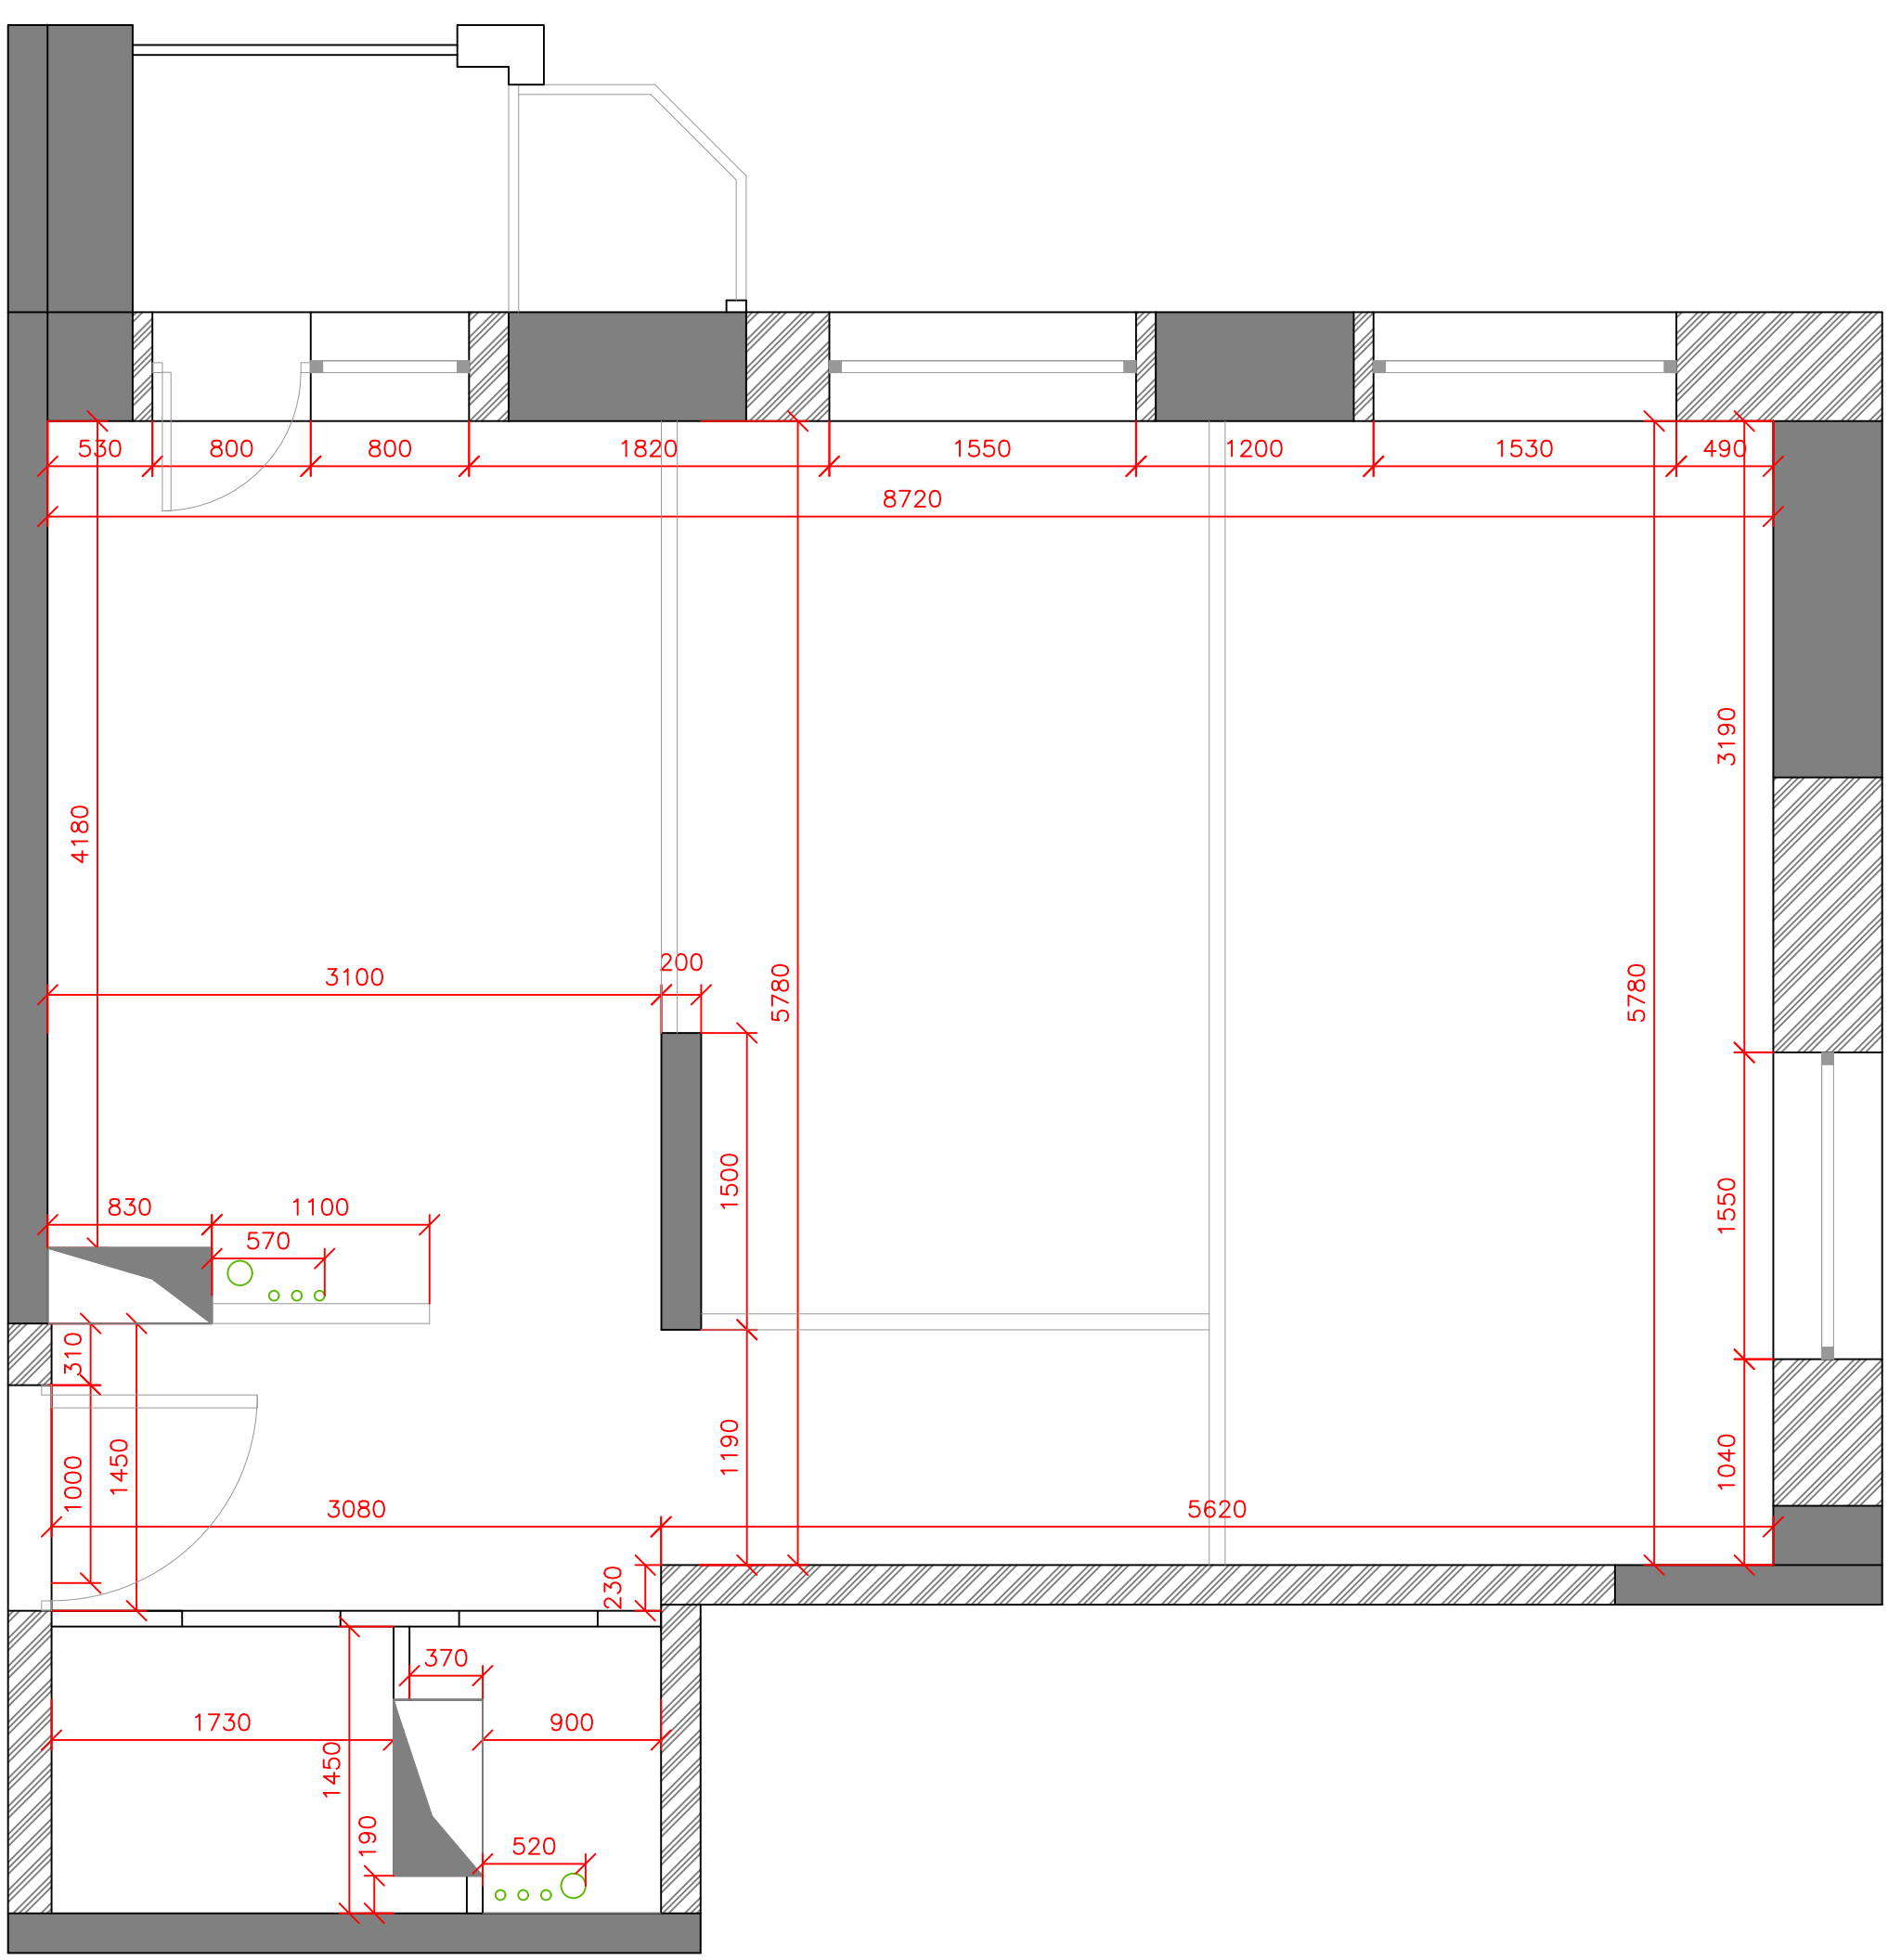

Вид на  
балкон

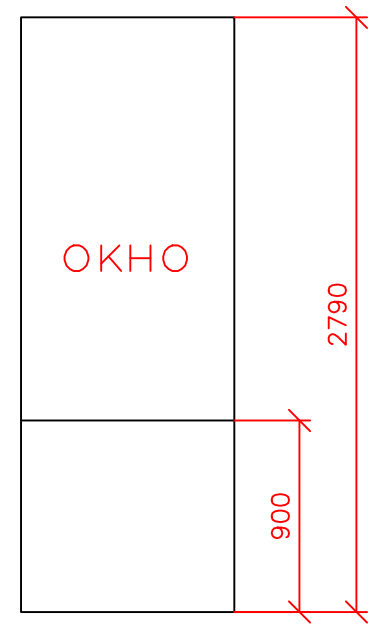


Вид на  
окно

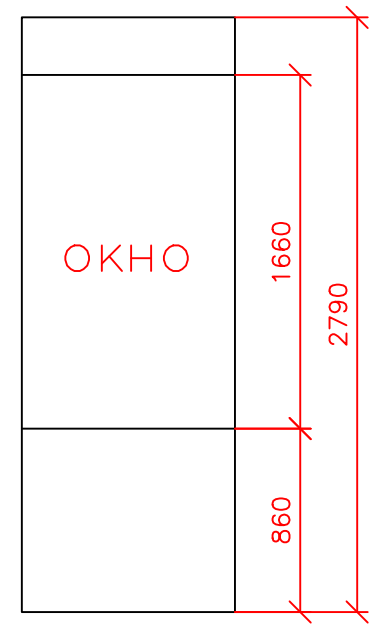

ДИЗАЙН-ПРОЕКТ КВАРТИРЫ


Обмер


Лист	Ревизия	Дата
2		23.1.2019

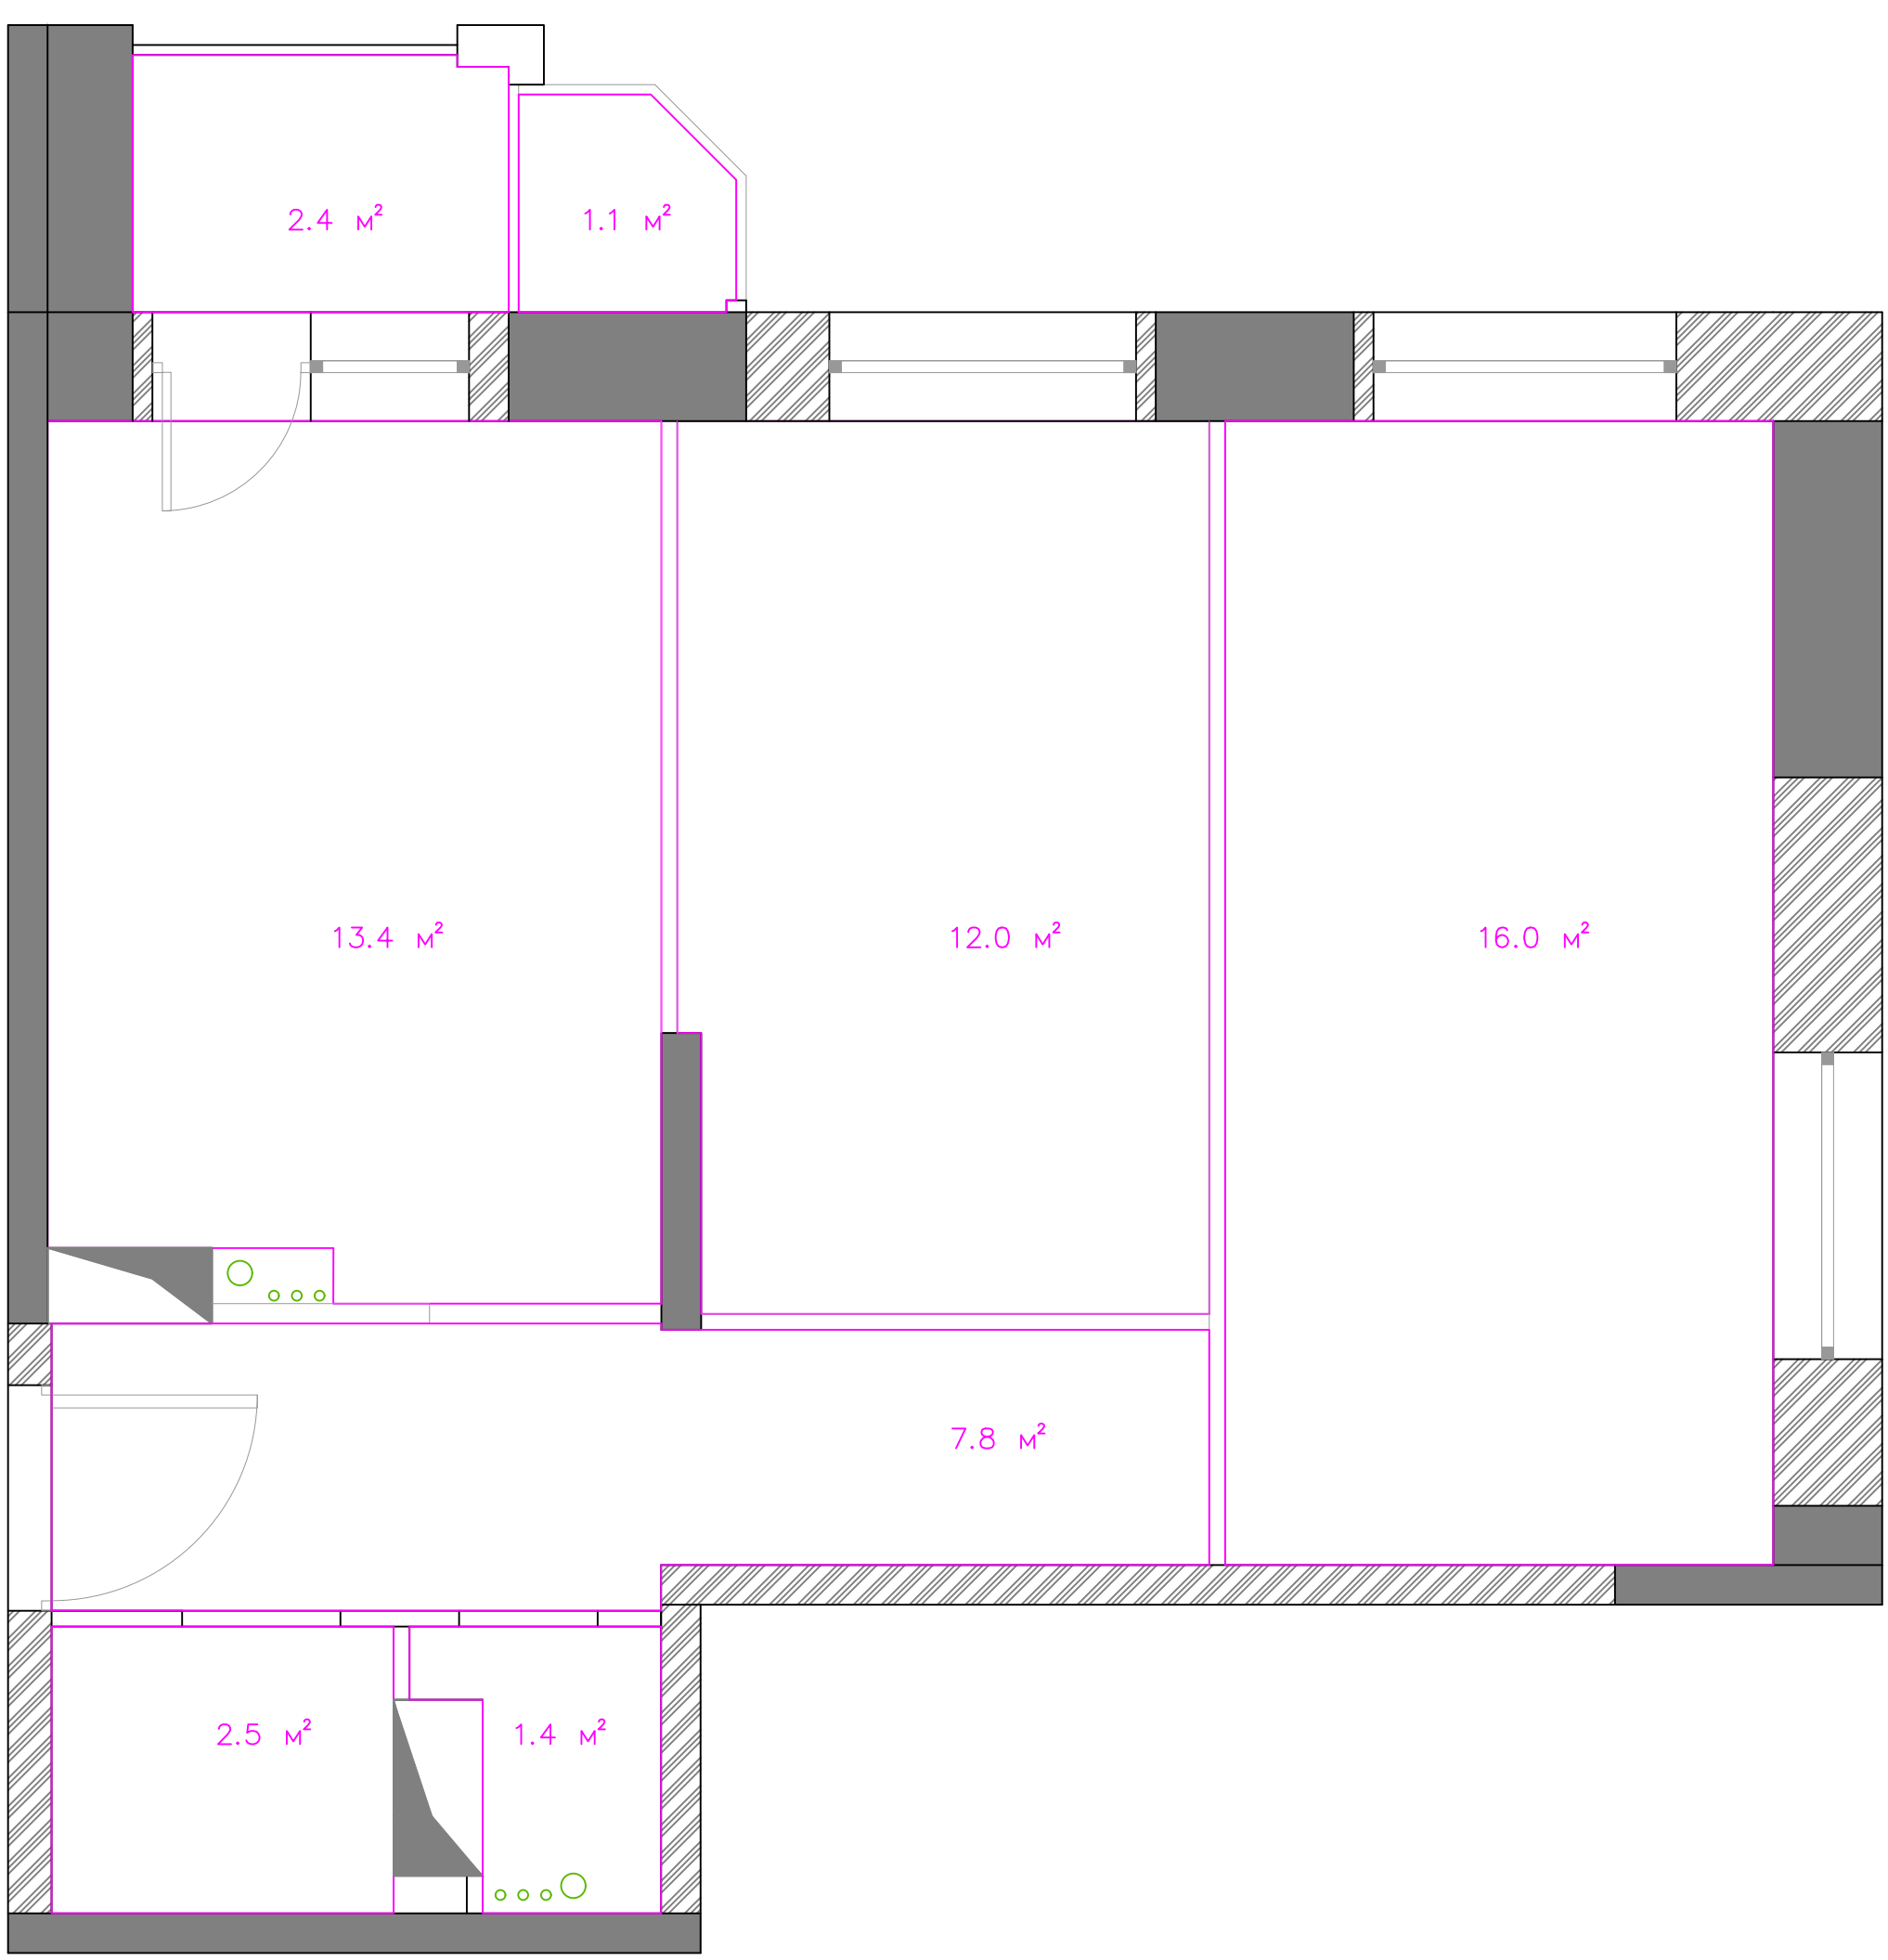

ДИЗАЙН-ПРОЕКТ КВАРТИРЫ



Лист	Ревизия	Дата
3		23.1.2019



 www.TriLucha.Ru  
 ТРИ ЛУЧА +7(916)4909022

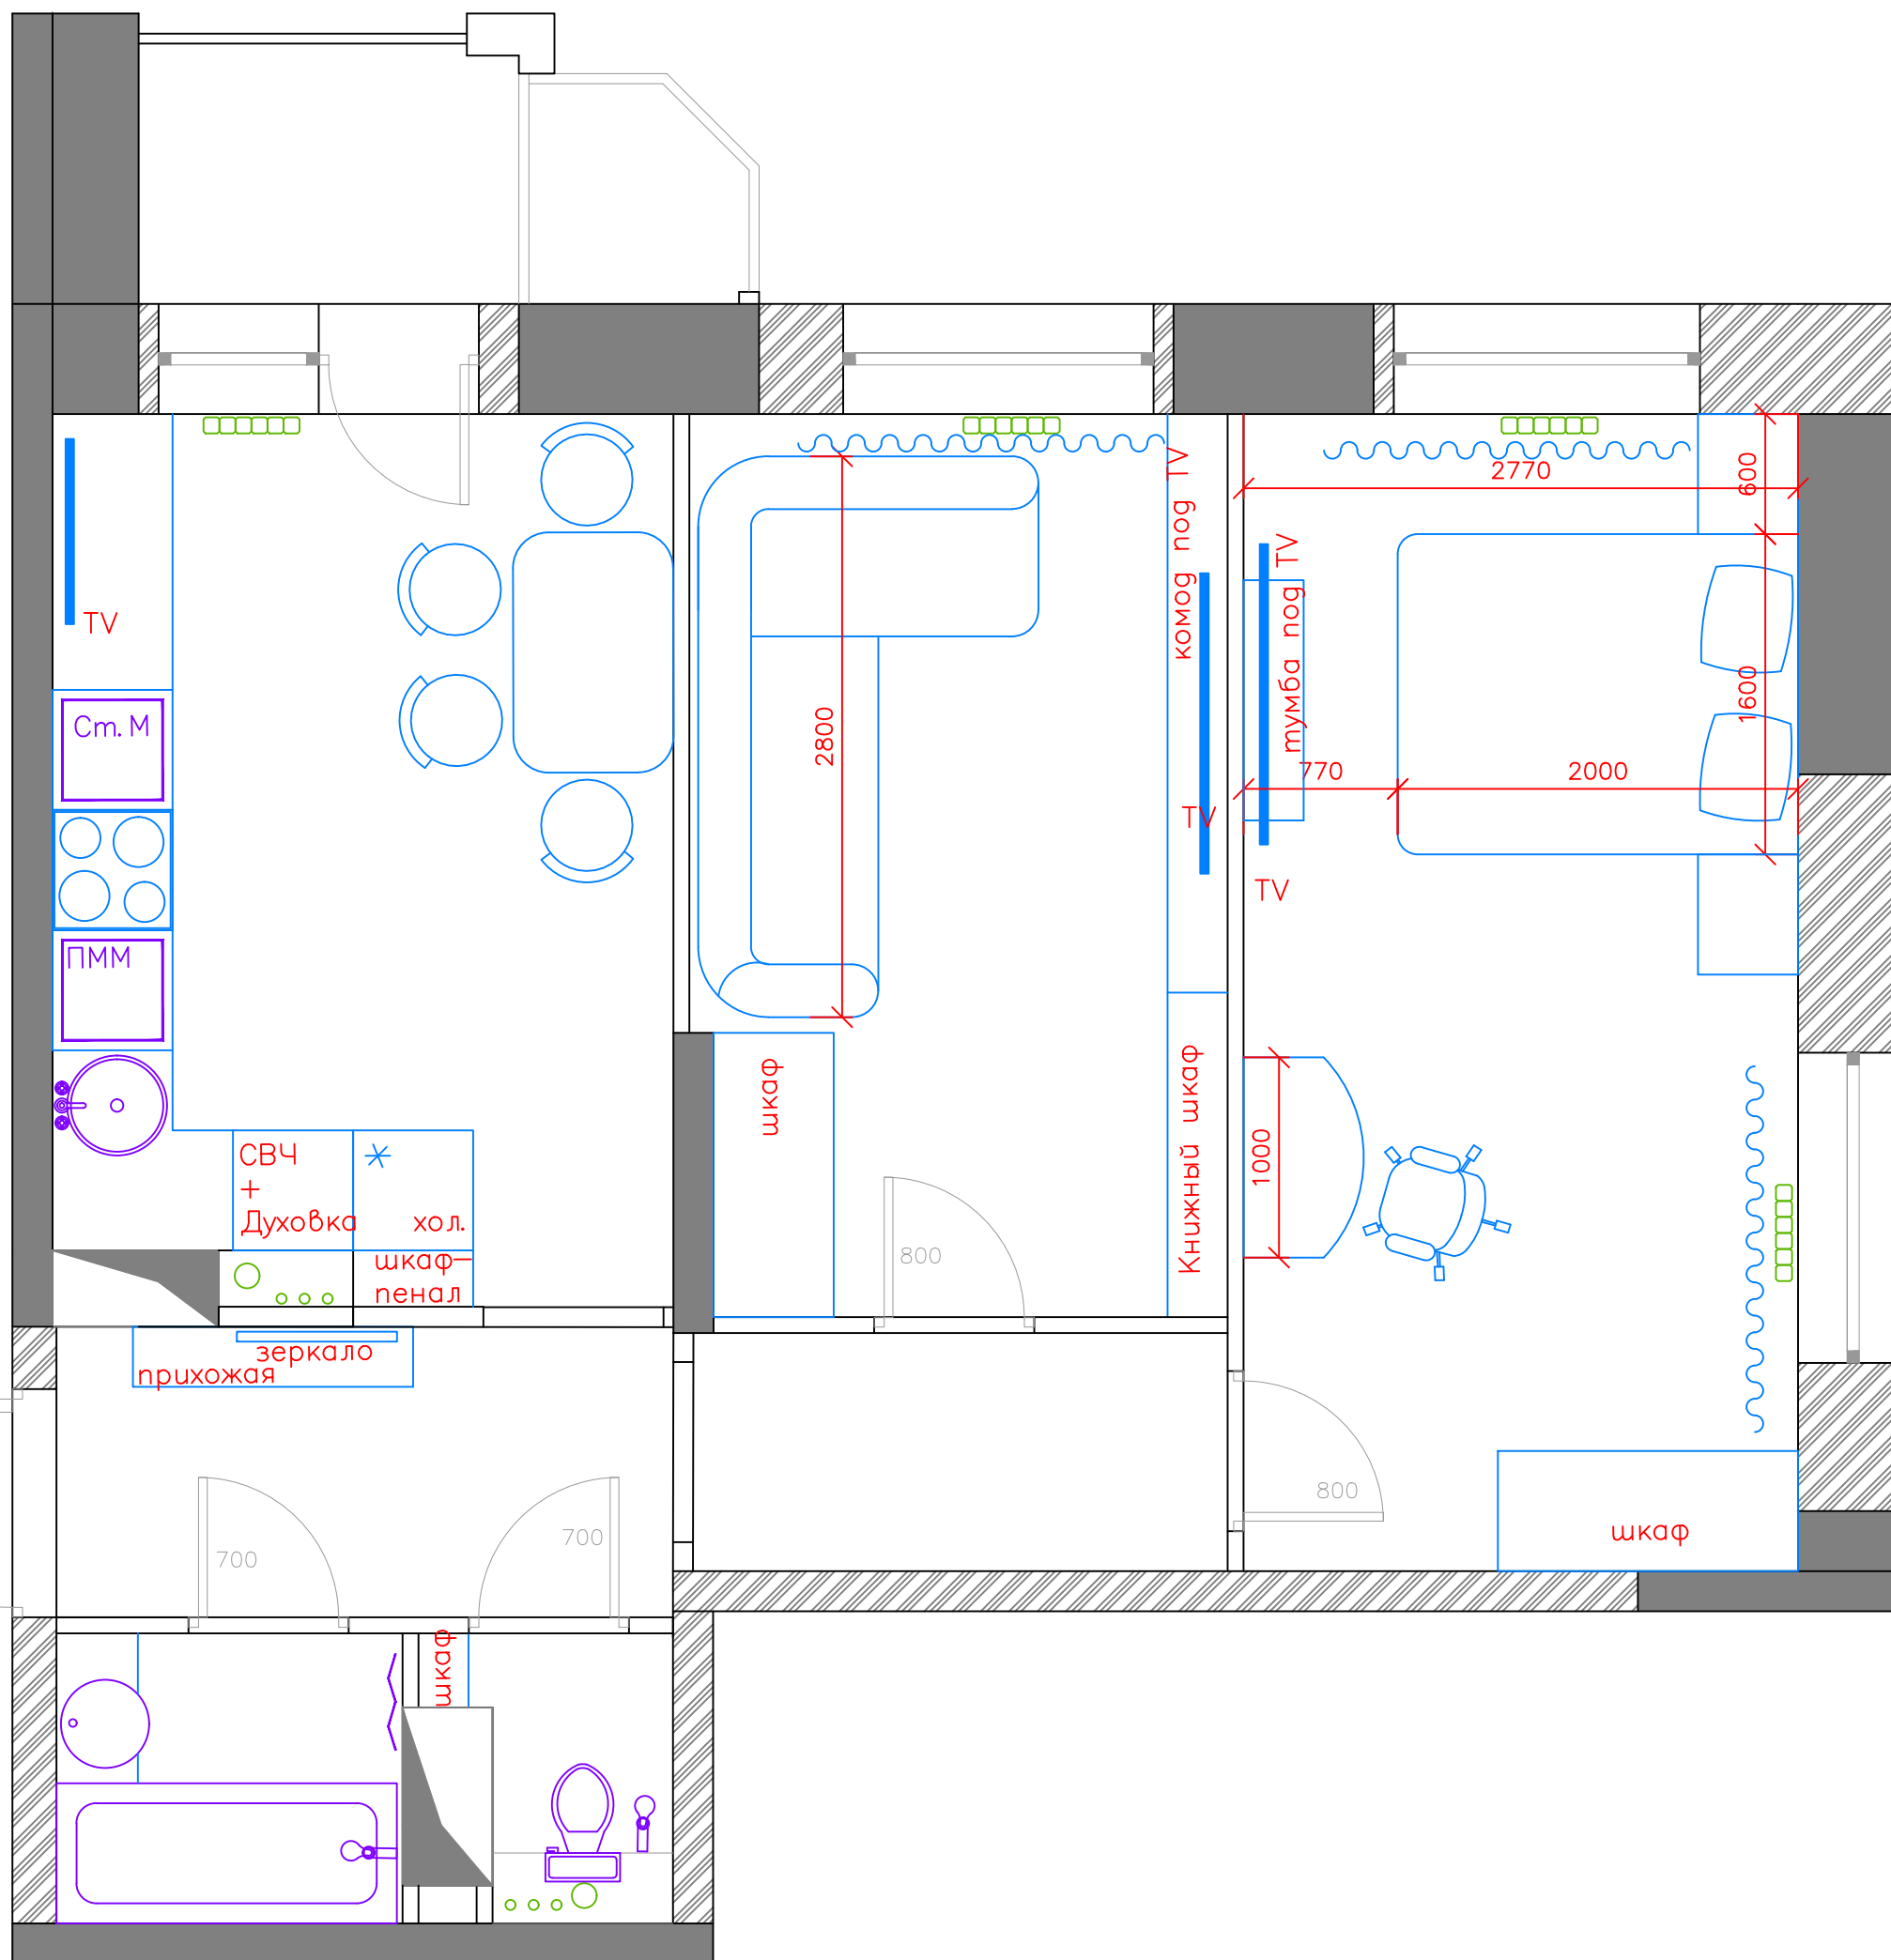

ДИЗАЙН-ПРОЕКТ КВАРТИРЫ  
 Планировочное решение  
 Без изменения стен

Лист	Ревизия	Дата
4		22.03.2019

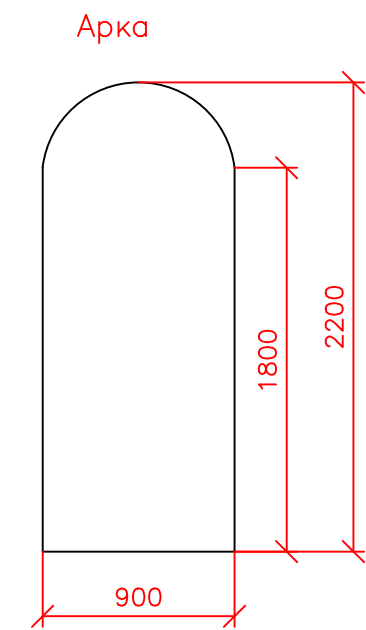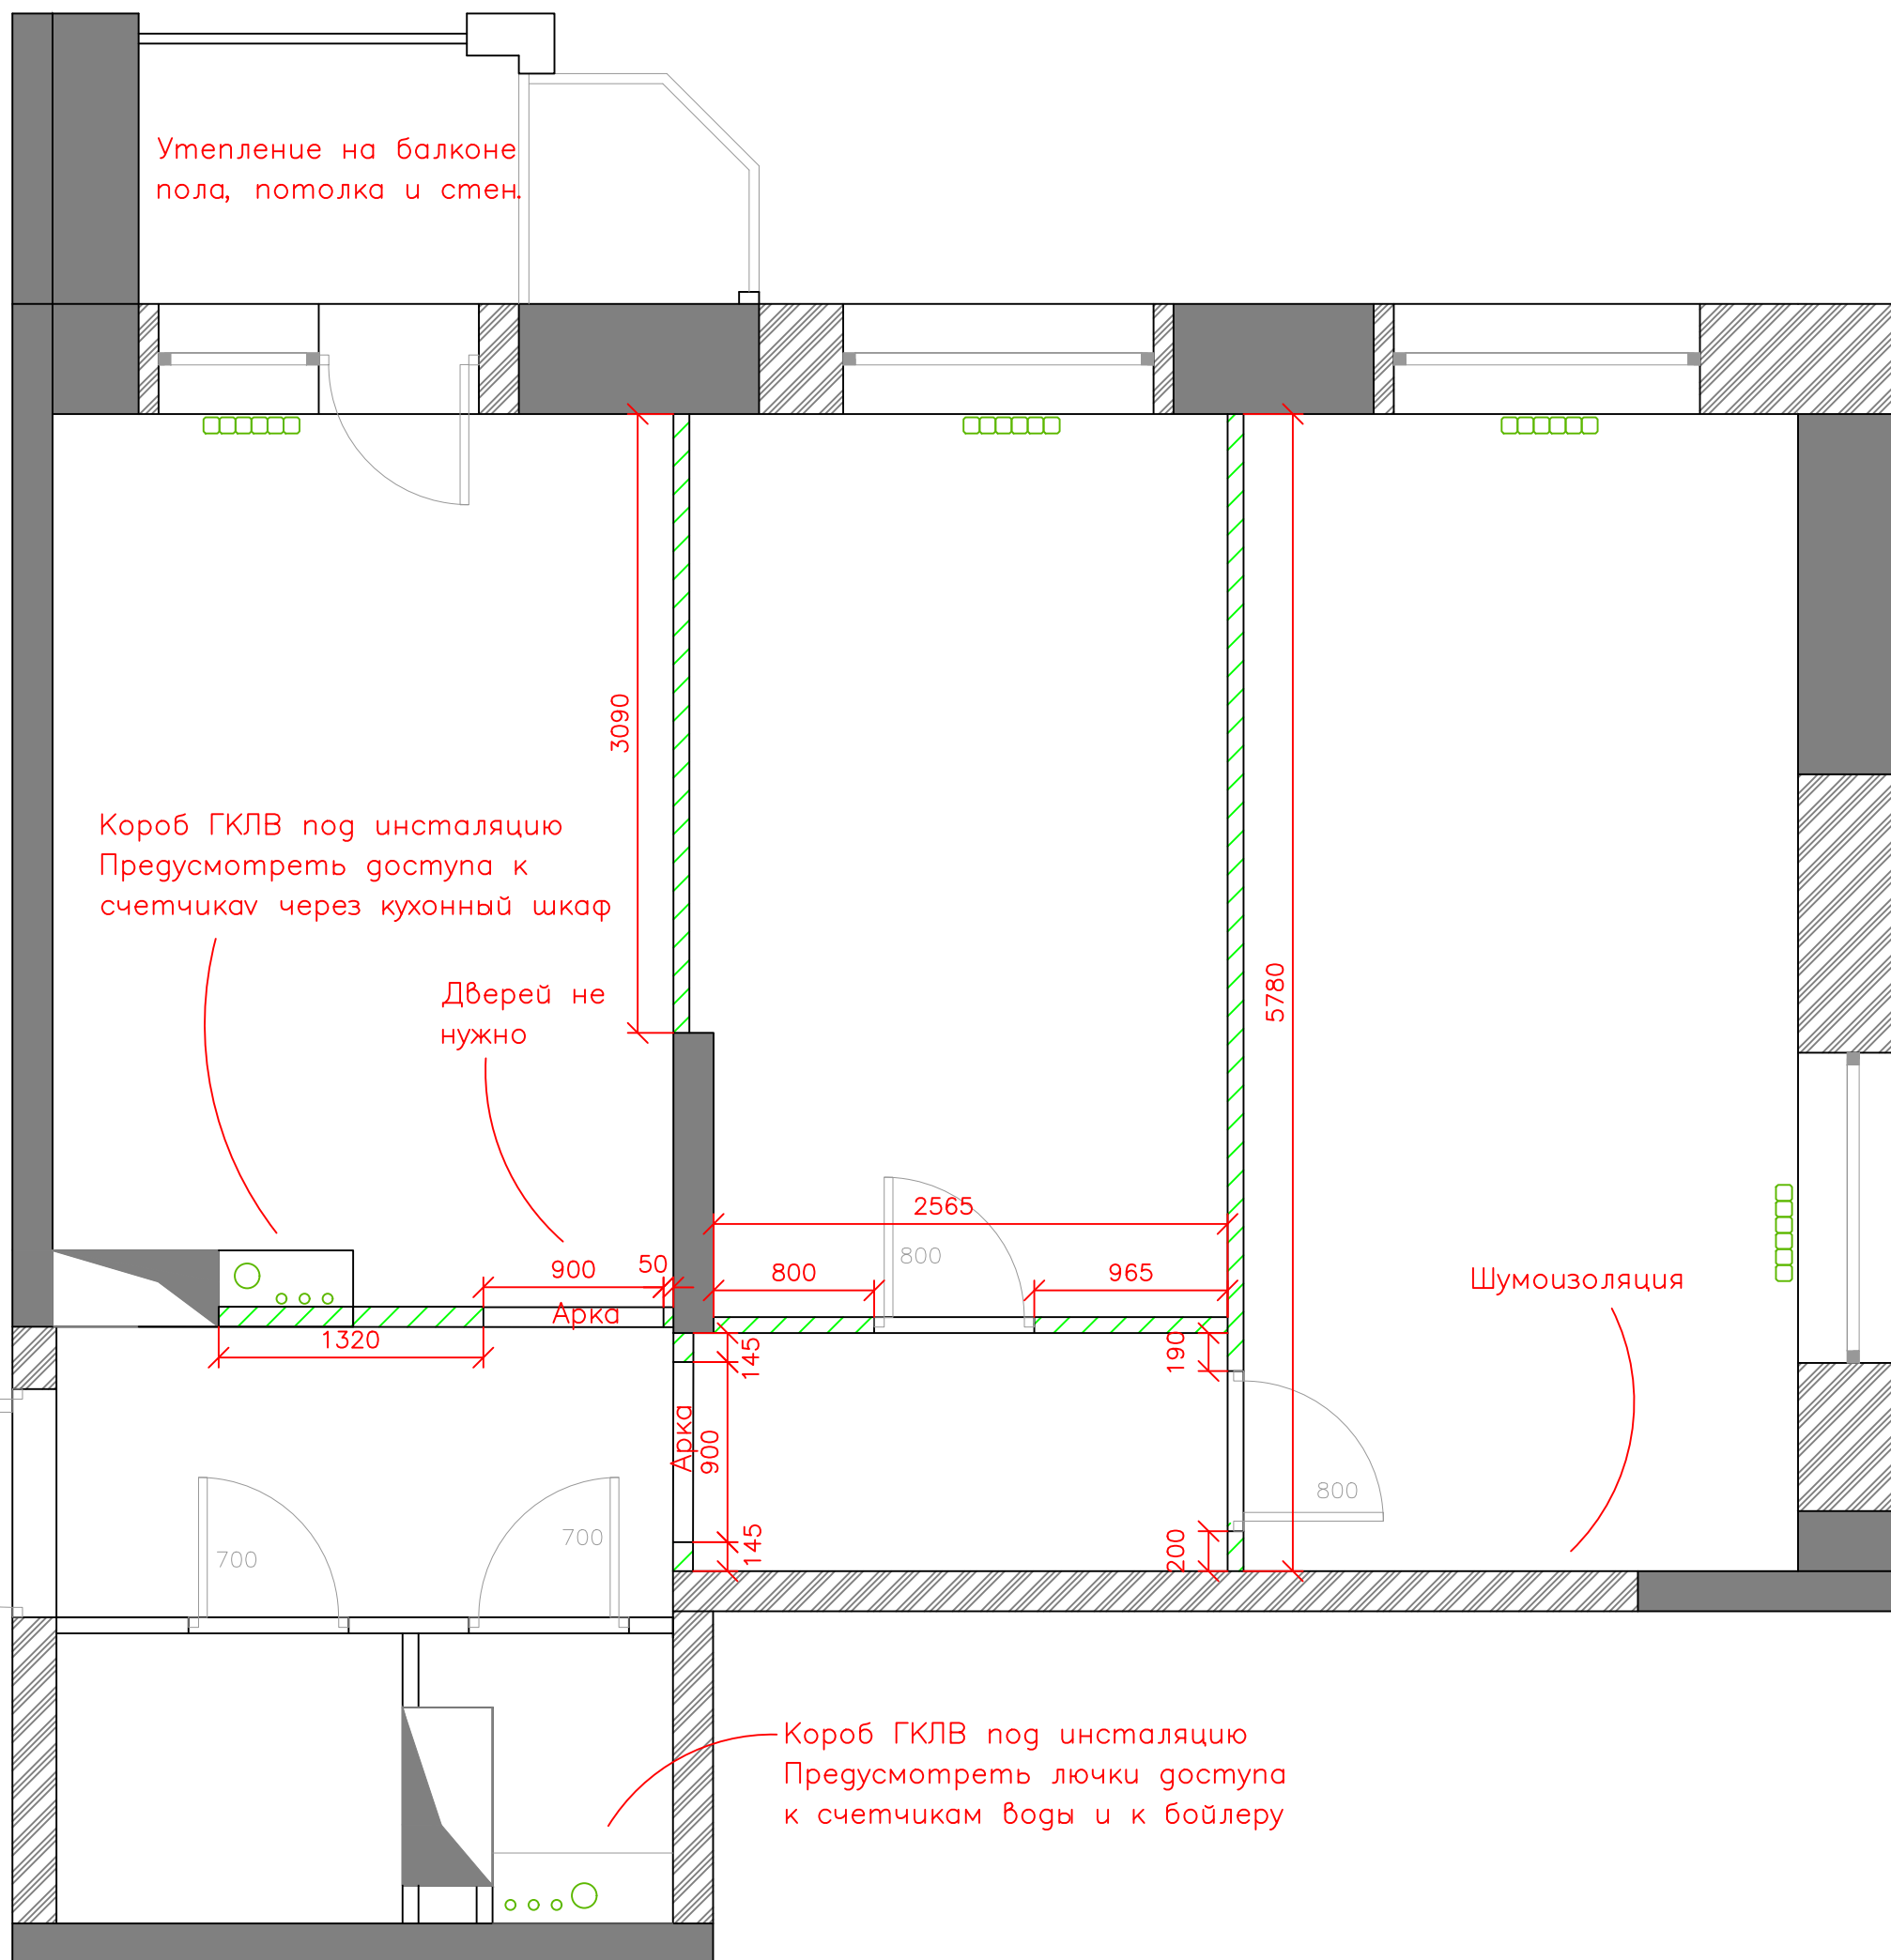


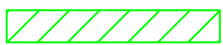Возводимые перегородки  


ДИЗАЙН-ПРОЕКТ КВАРТИРЫ  
 Перегородки.  
 Схема утепления и шумоизоляции

Лист	Ревизия	Дата
5		22.03.2019


 www.TriLucha.Ru  
 ТРИ ЛУЧА +7(916)4909022

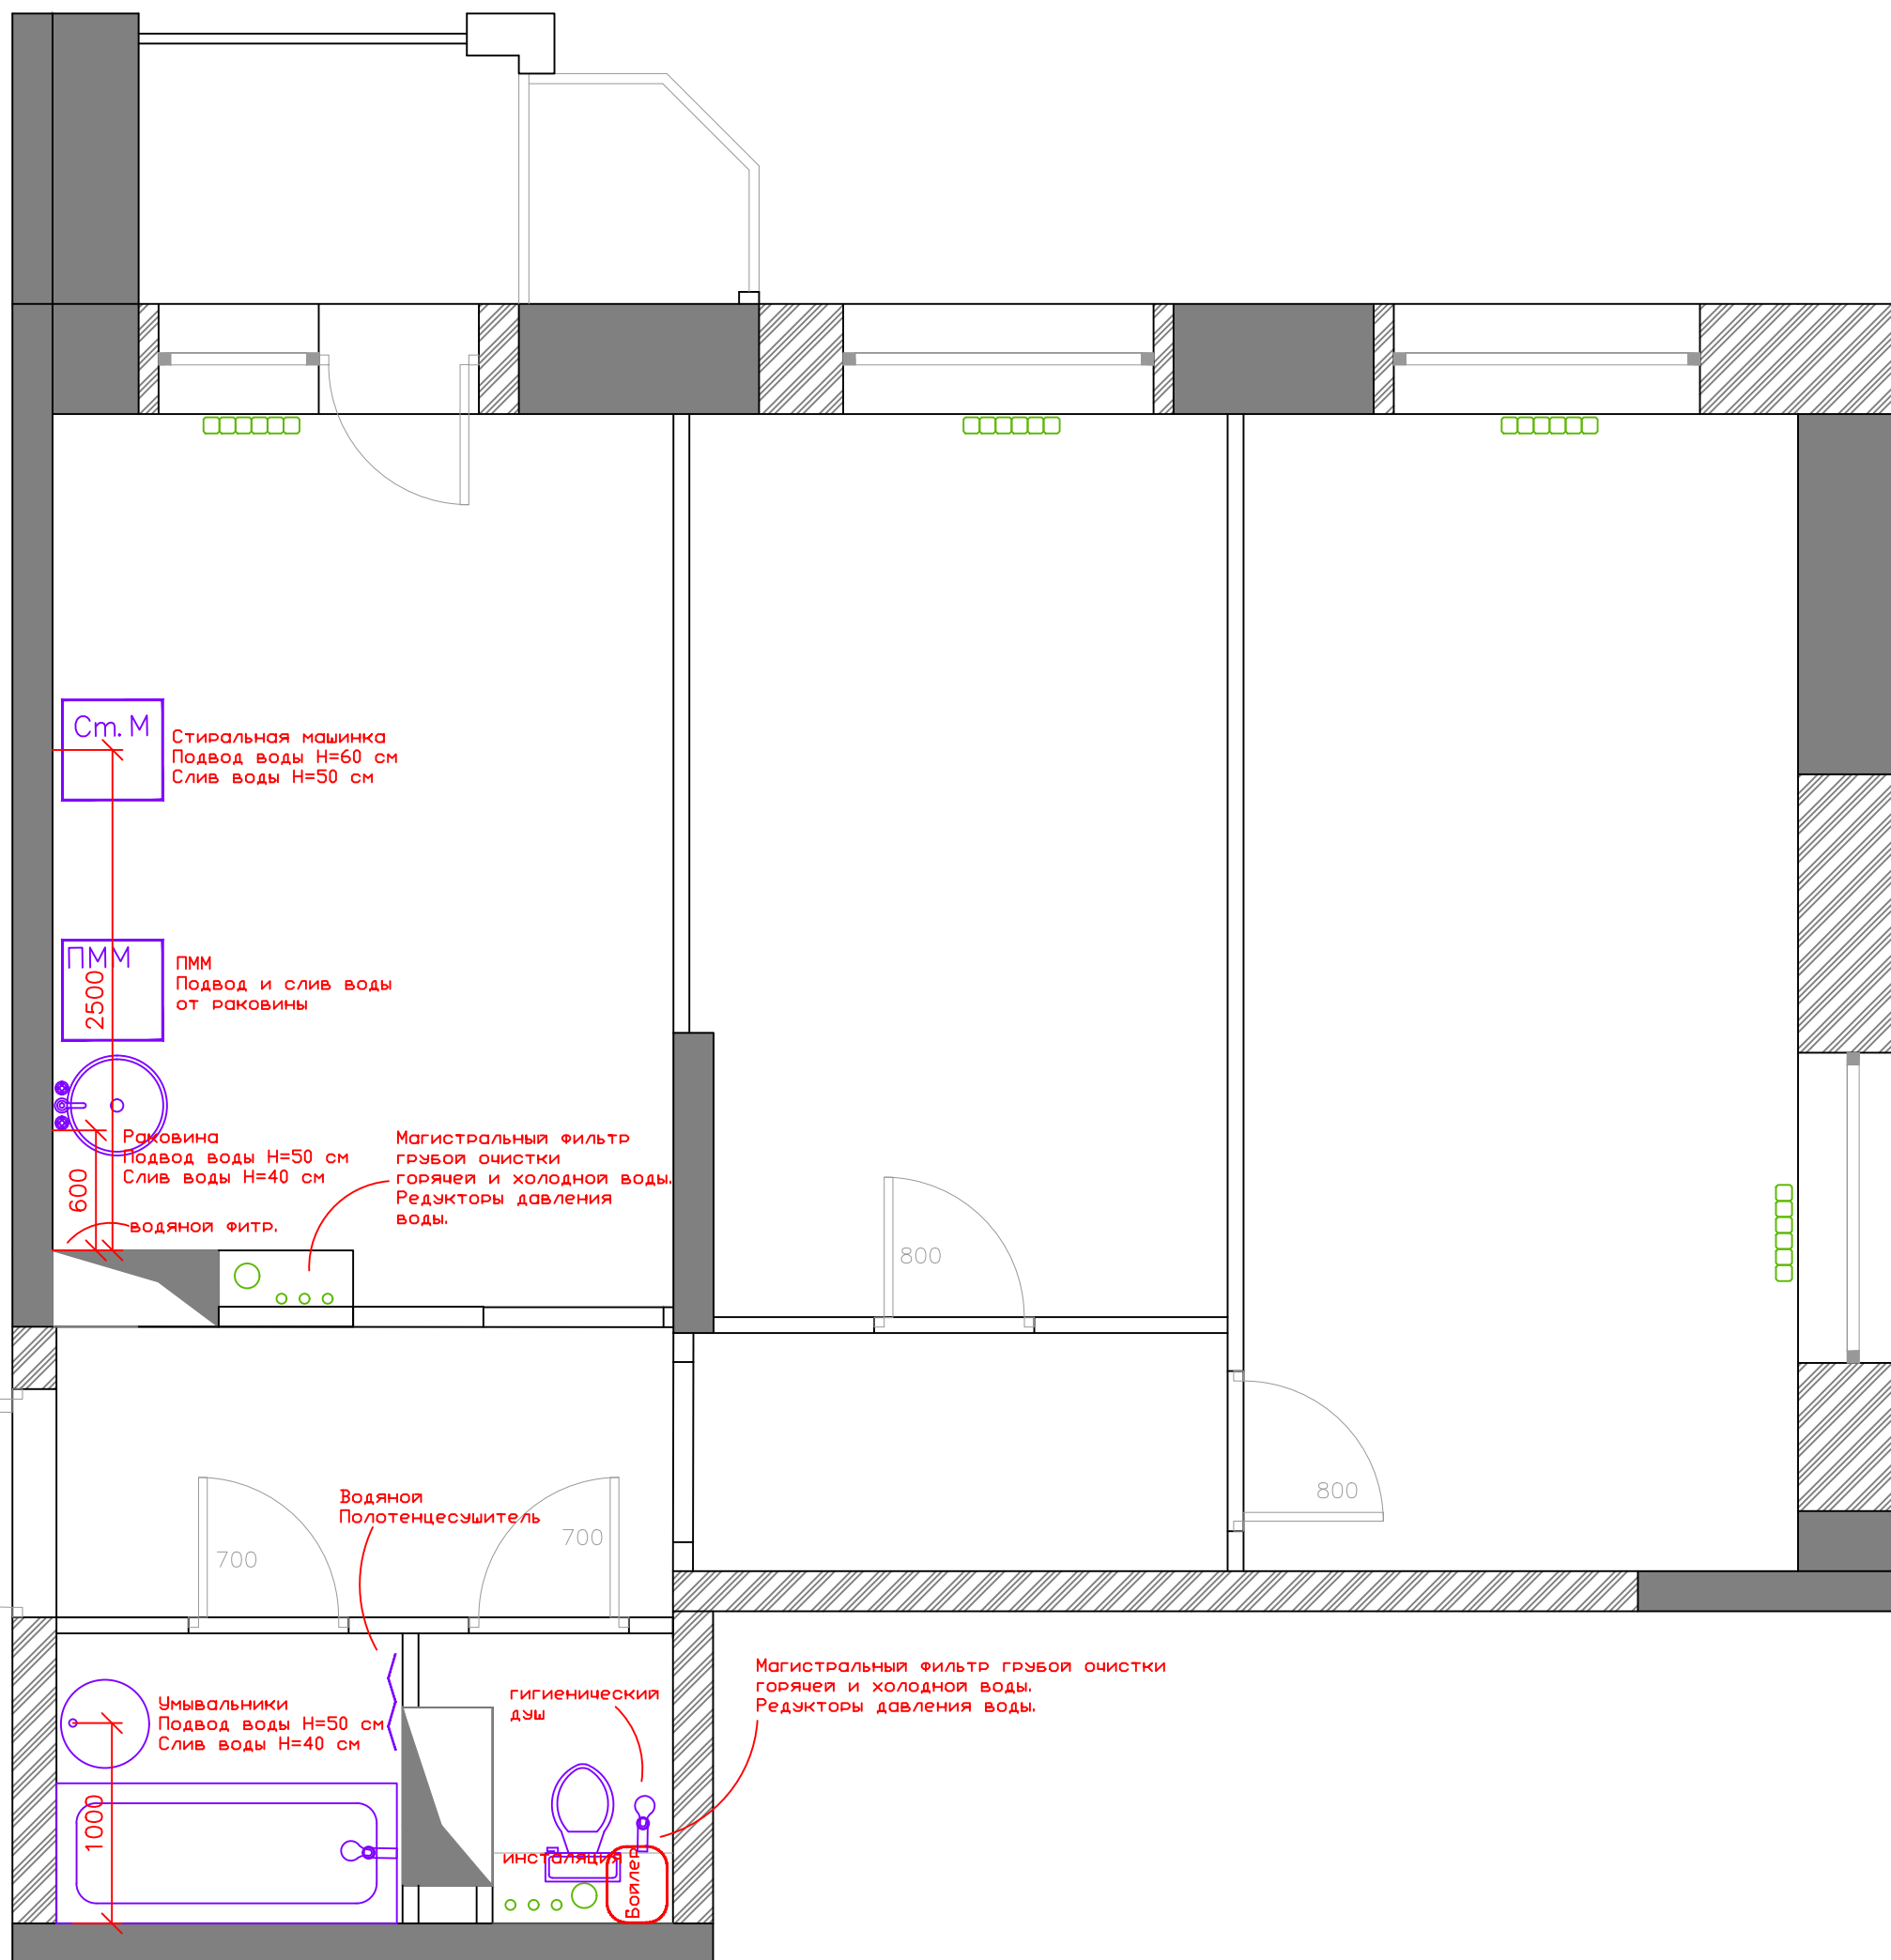

См. М

Стиральная машинка  
Подвод воды H=60 см  
Слив воды H=50 см

ПММ  
2500

ПММ  
Подвод и слив воды  
от раковины

600

Раковина  
Подвод воды H=50 см  
Слив воды H=40 см

Магистральный фильтр  
грубой очистки  
горячей и холодной воды.  
Редукторы давления  
воды.

водяной филтр.

800

800

700

Водяной  
Полотенцесушитель

700

Умывальники  
Подвод воды H=50 см  
Слив воды H=40 см

1000

гигиенический  
душ


Туалет

Биде

Магистральный фильтр грубой очистки  
горячей и холодной воды.  
Редукторы давления воды.

ДИЗАЙН-ПРОЕКТ КВАРТИРЫ  
Сантехническое  
оборудование

Лист	Ревизия	Дата
6		22.03.2019

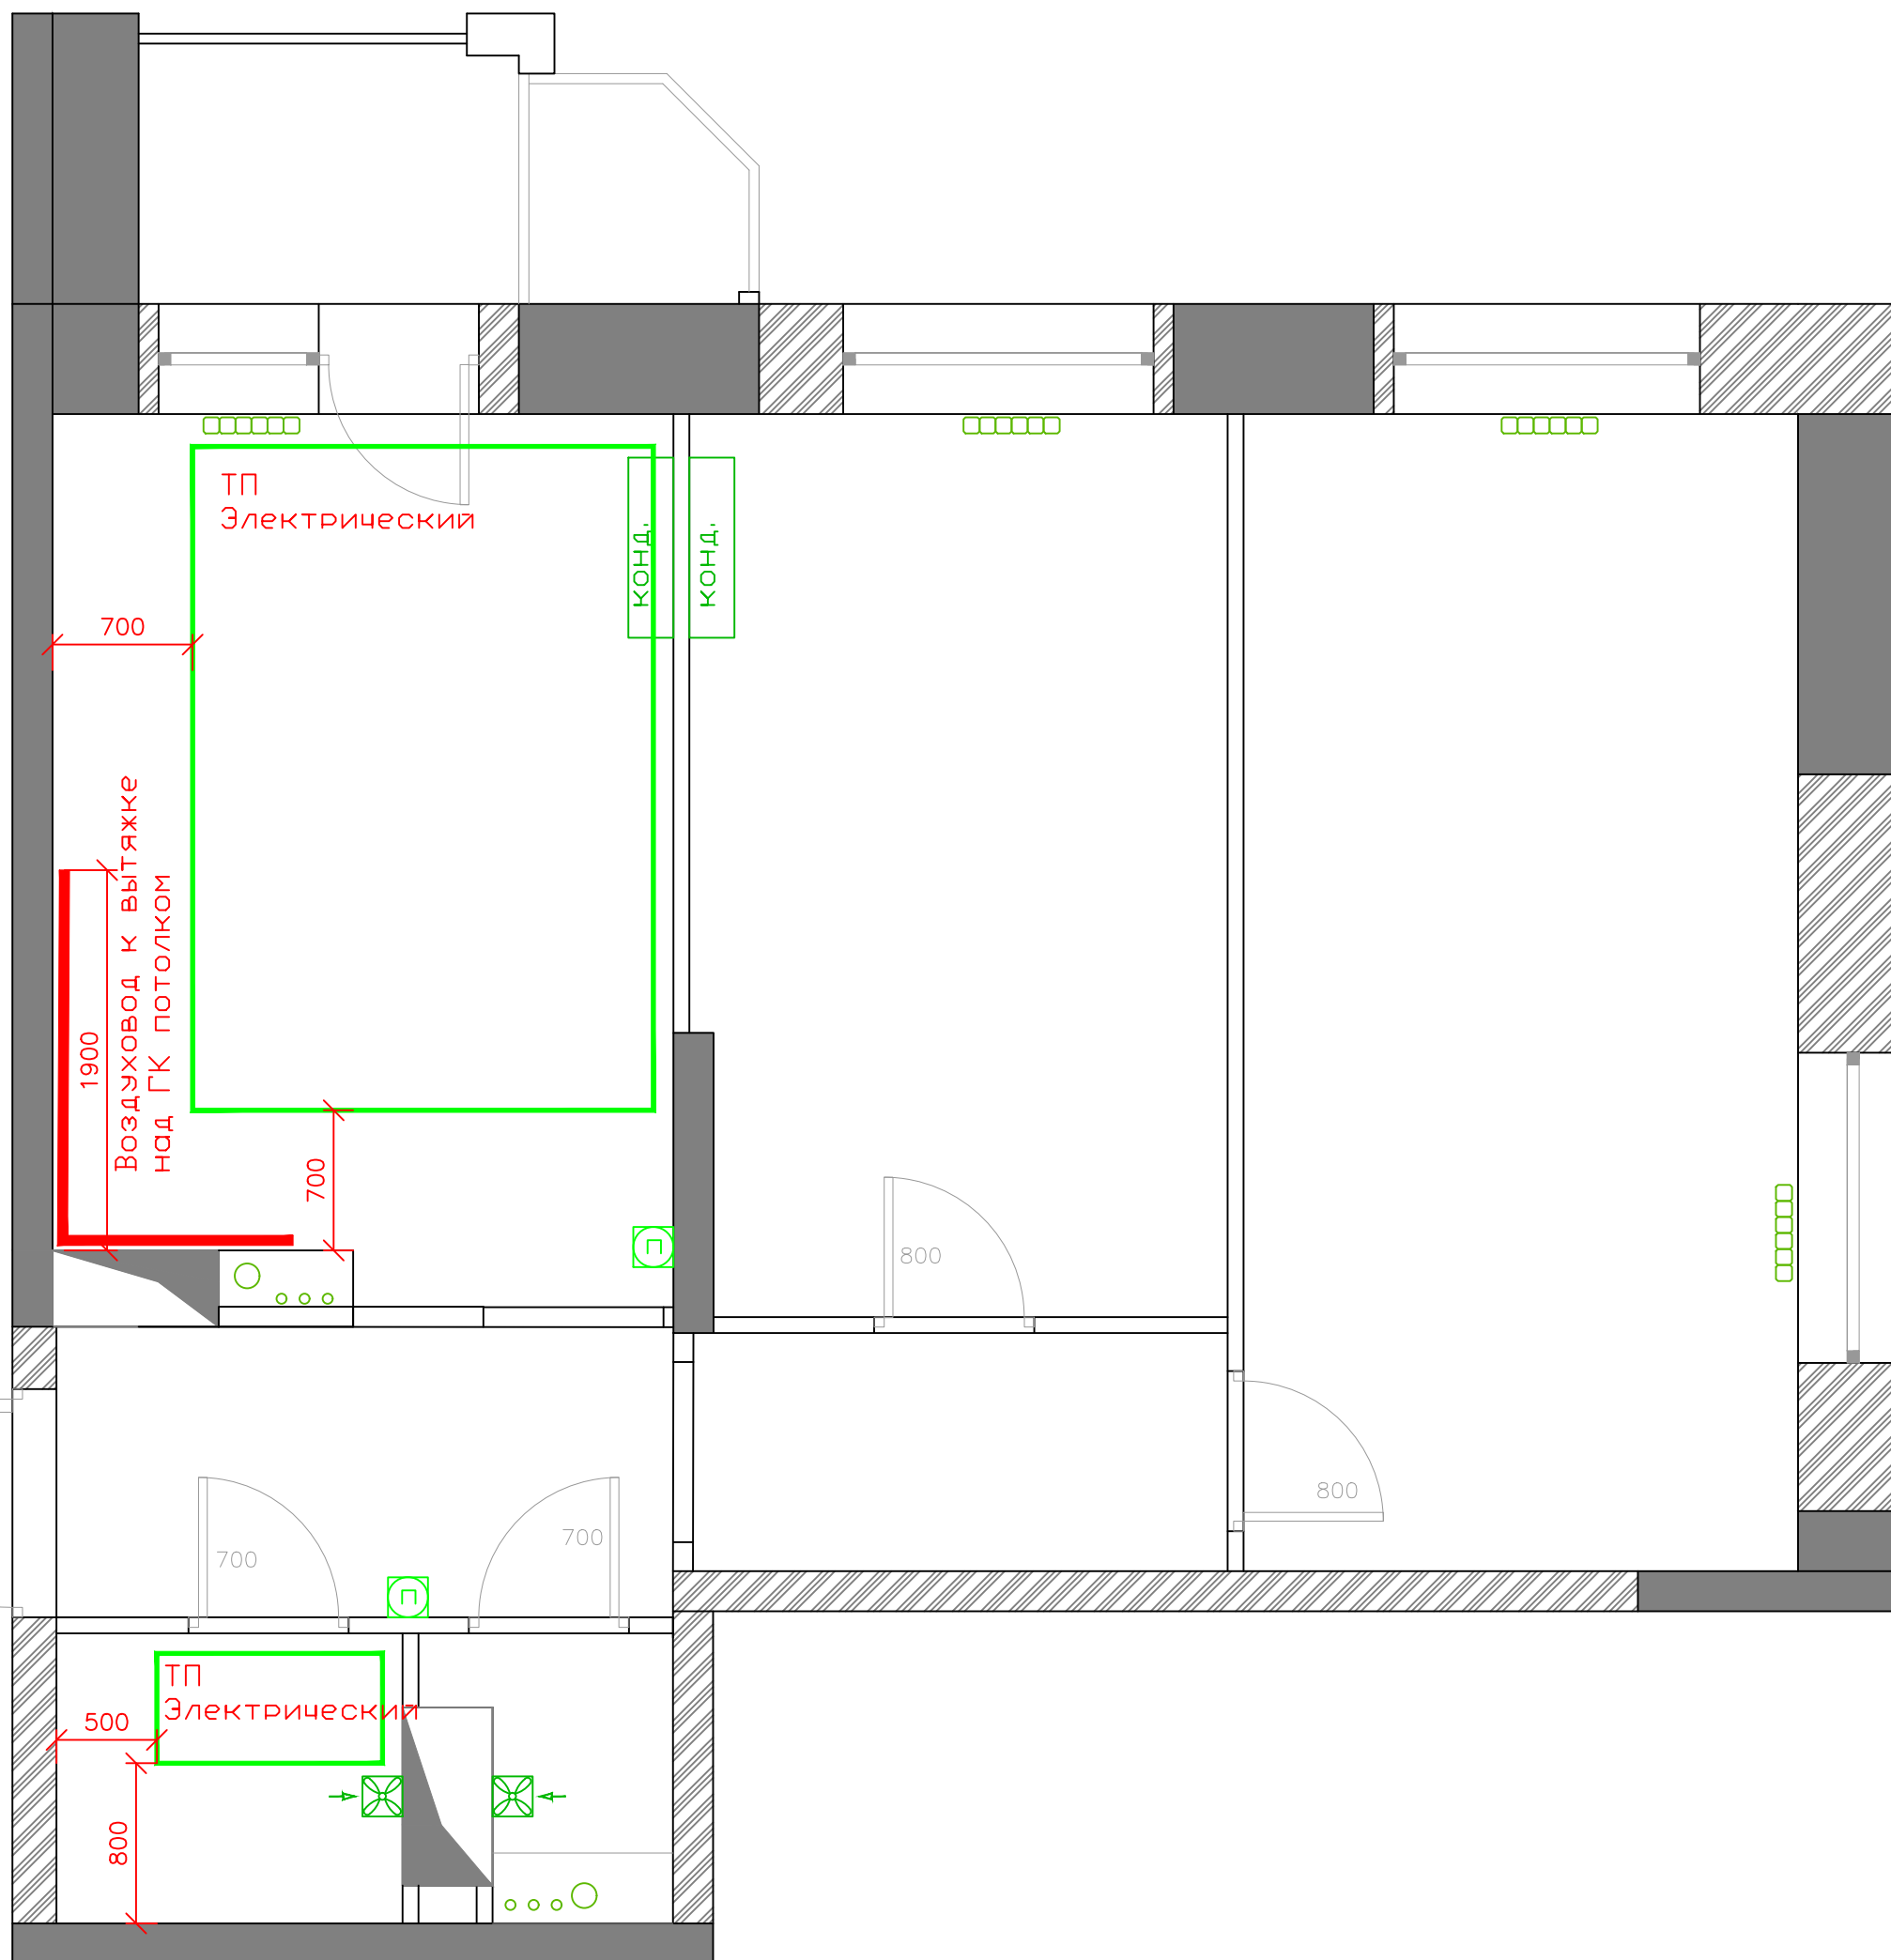

ТП теплый пол

Регулятор теплого пола располагать под выключателями и на высоте 300 мм от уровня чистого пола.


ДИЗАЙН-ПРОЕКТ КВАРТИРЫ  
 отопление, вентиляция,  
 кондиционирование,  
 теплые полы

Лист	Ревизия	Дата
7		22.03.2019

От спутниковой тарелки -  
два коаксиальных кабеля:  
1 - на TV в спальне  
2 - на разветвитель в спальне (за TV)

Спутниковая тарелка

- ☒ розетка
- Υ вывод провода
- ☐ розетка компьютерная
- ☐ антенна
- ☐ антенна спутниковая
- ☐ Антенный разветвитель для спутниковой антенны
- ☐ Антенный разветвитель
- ☐ роутер
- ☐ Домофон
- ☐ Эл. щит
- ☐ Кабель канал
- ☒ Υ розетка и вывод провода большой мощности (для плиты и варочной панели)

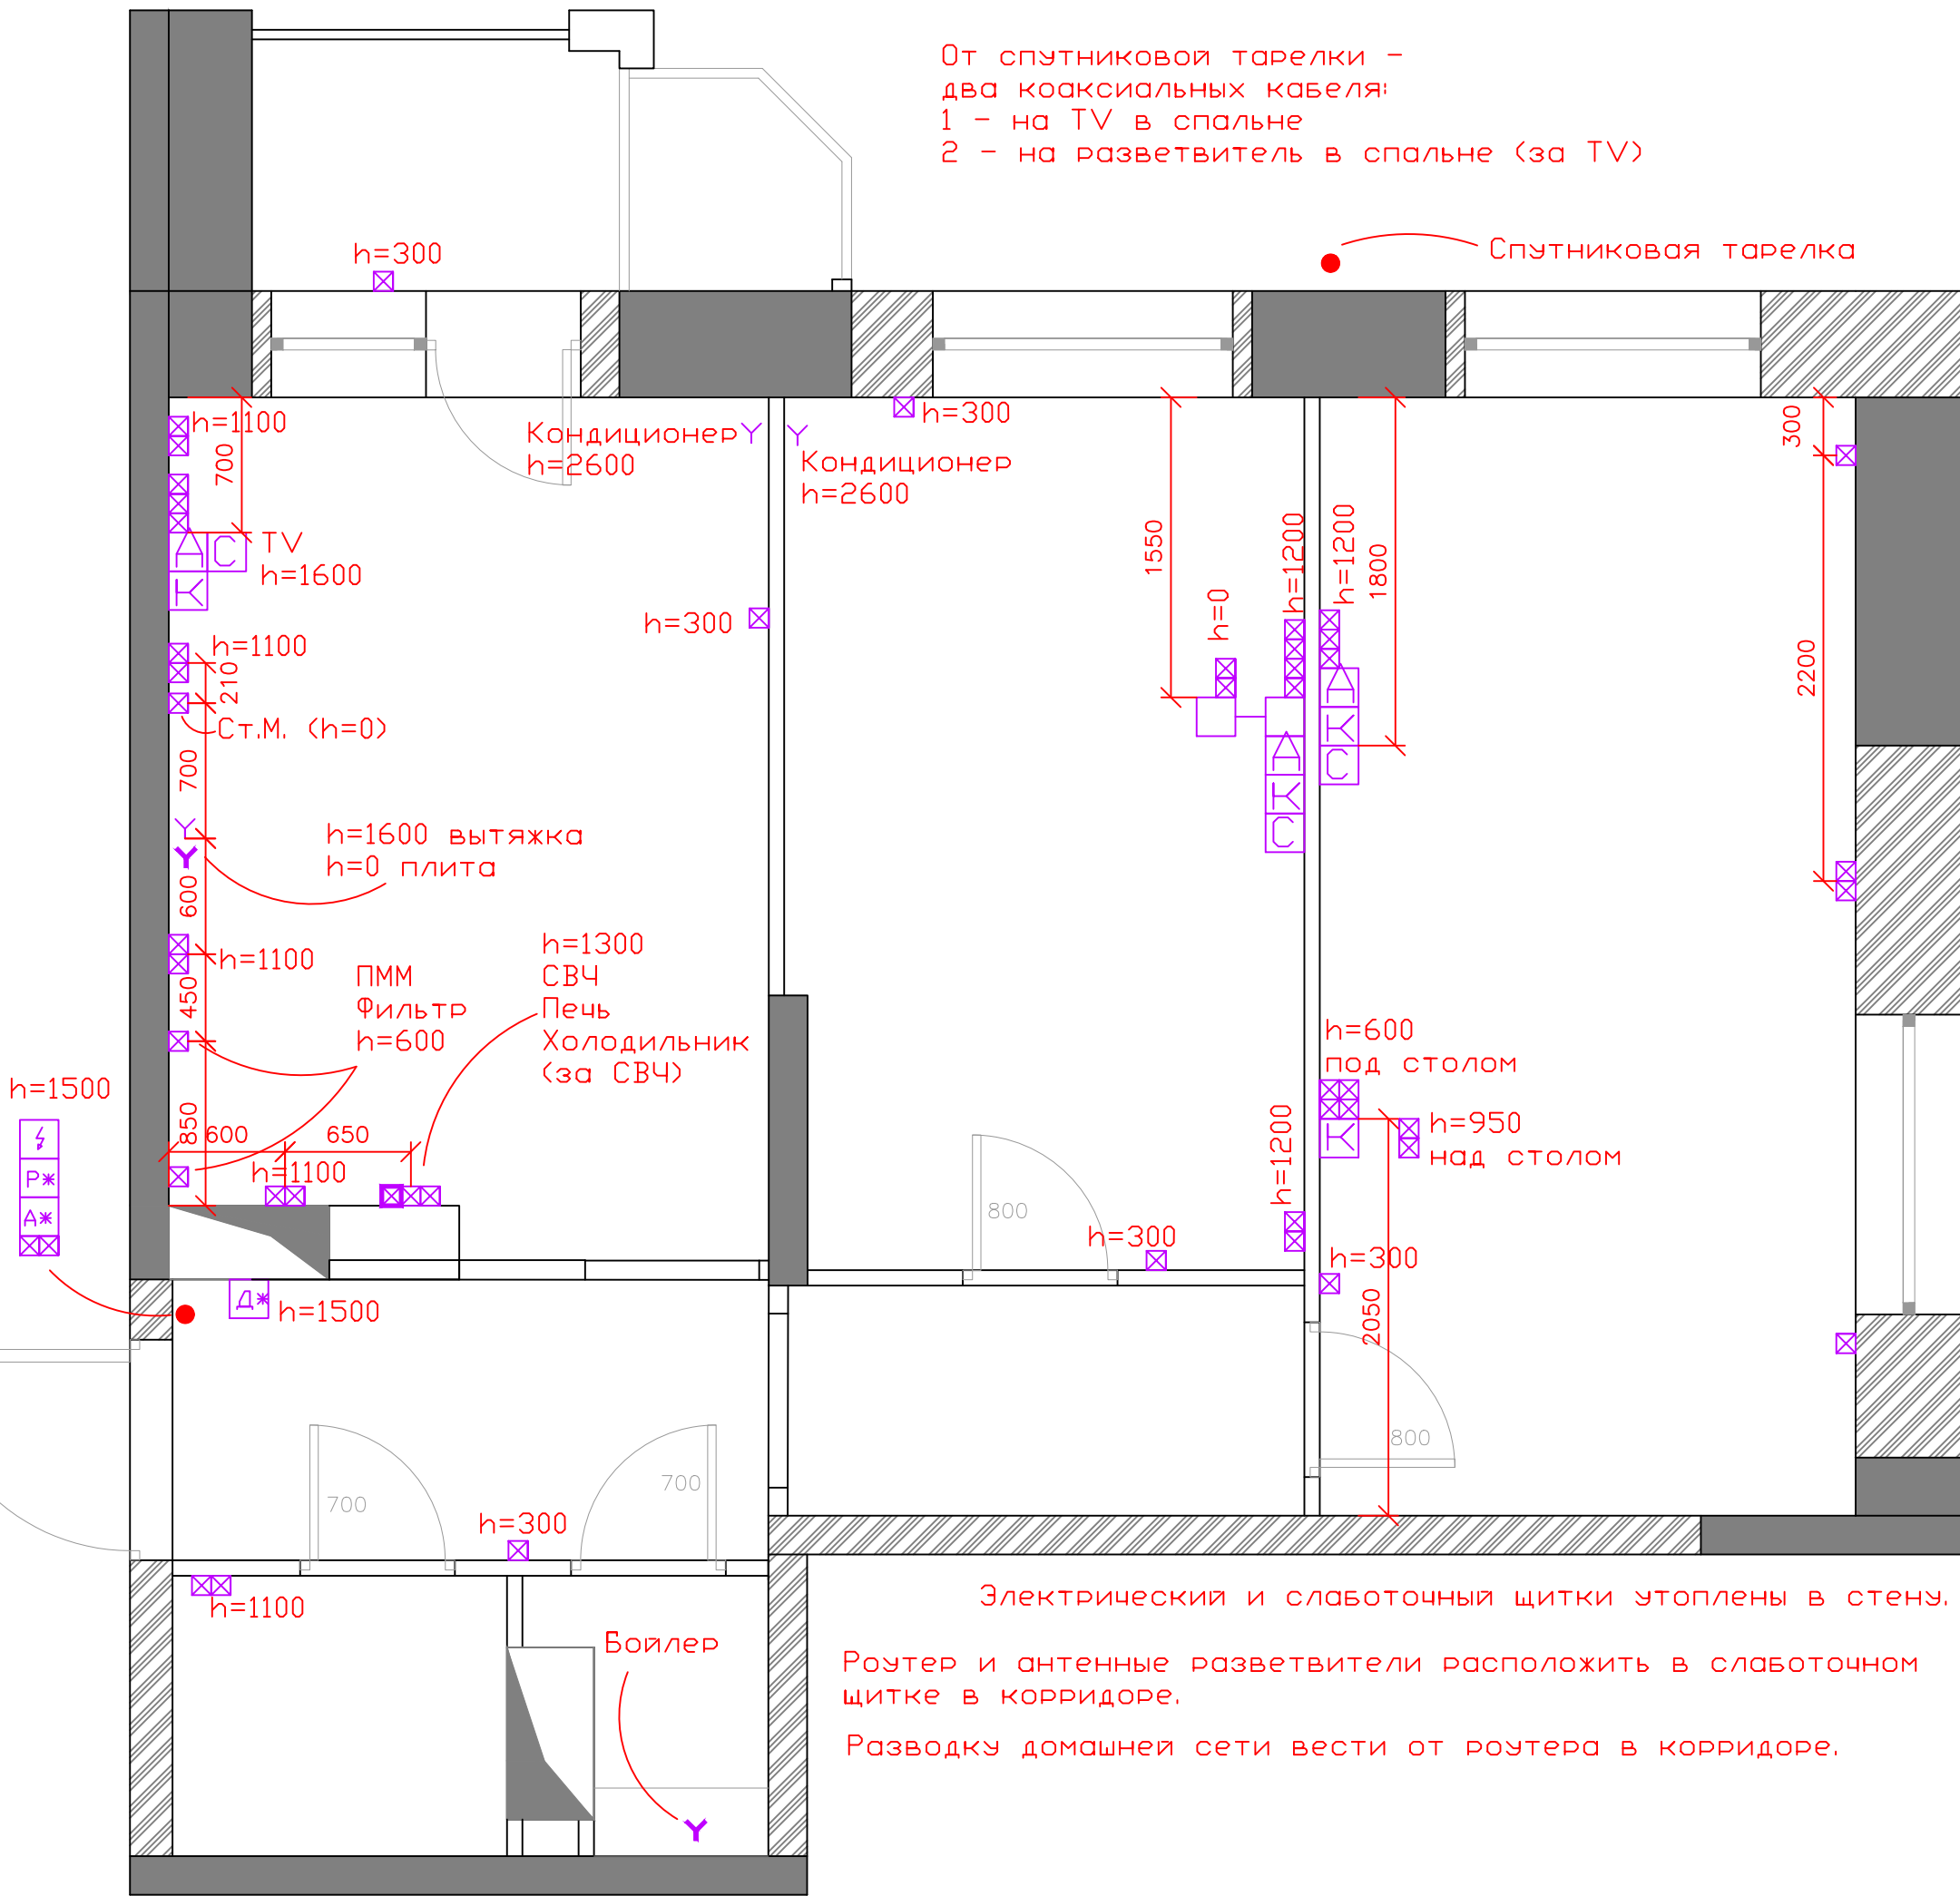

Электрический и слаботочный щитки утоплены в стену.

Роутер и антенные разветвители расположить в слаботочном щитке в коридоре.


Разводку домашней сети вести от роутера в коридоре.

## ДИЗАЙН-ПРОЕКТ КВАРТИРЫ

### Розетки

Лист	Ревизия	Дата
9		22.03.2019



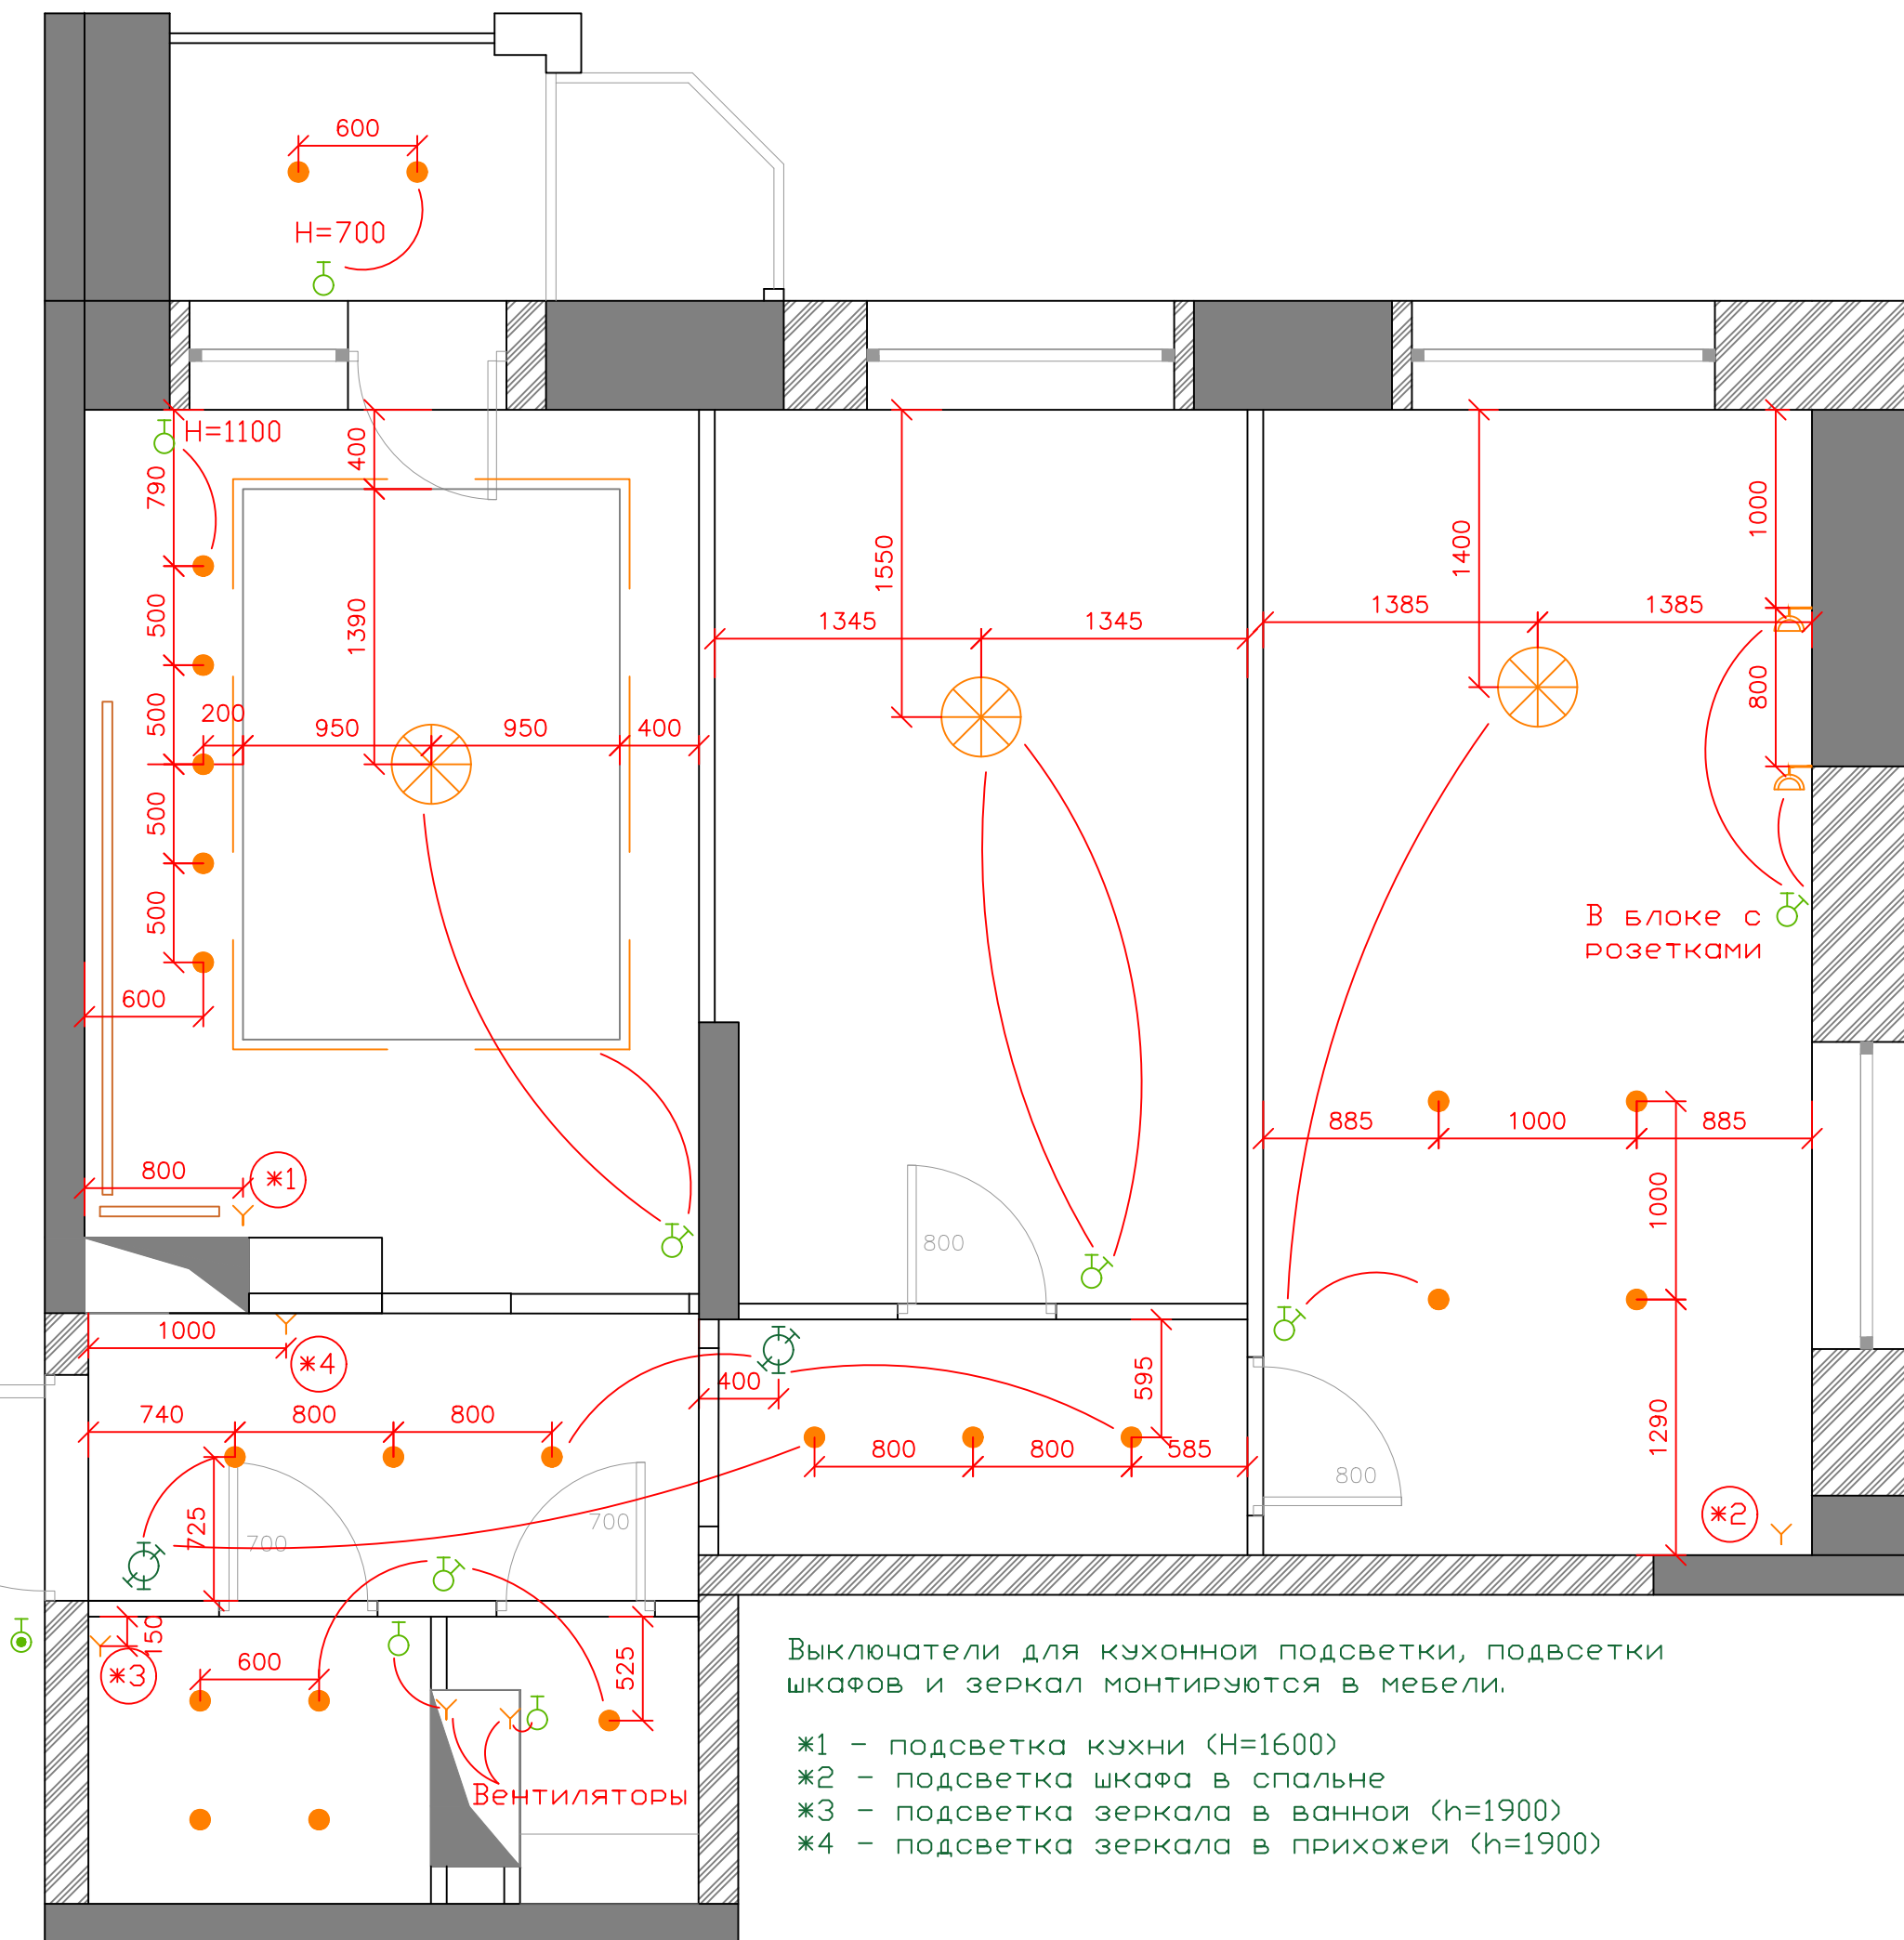

### Выключатели

- ⊗ одноклавишный
- ⊗ двухклавишный
- ⊗ проходной двухклавишный

⊗ выключатель с таймером для сан.узла

⊗ кнопка звонка

выключатели установить высоте **90** см от чистого пола, там где не указано иное

### Светильники

- ⊗ люстра
- ⊗ бра, навесные
- ⊗ потолочные светильники
- светодиодные
- ⊗ светодиодные сдвоенные
- подсветка за карнизом потолка
- ▬ светильники встроенные в мебель (кухни, шкафы, полки)
- γ вывод провода

### ДИЗАЙН-ПРОЕКТ КВАРТИРЫ

### Свет


Лист	Ревизия	Дата
9		22.03.2019

Выключатели для кухонной подсветки, подсветки шкафов и зеркал монтируются в мебели.

- \*1 - подсветка кухни (H=1600)
- \*2 - подсветка шкафа в спальне
- \*3 - подсветка зеркала в ванной (h=1900)
- \*4 - подсветка зеркала в прихожей (h=1900)


Вентиляторы

В блоке с розетками

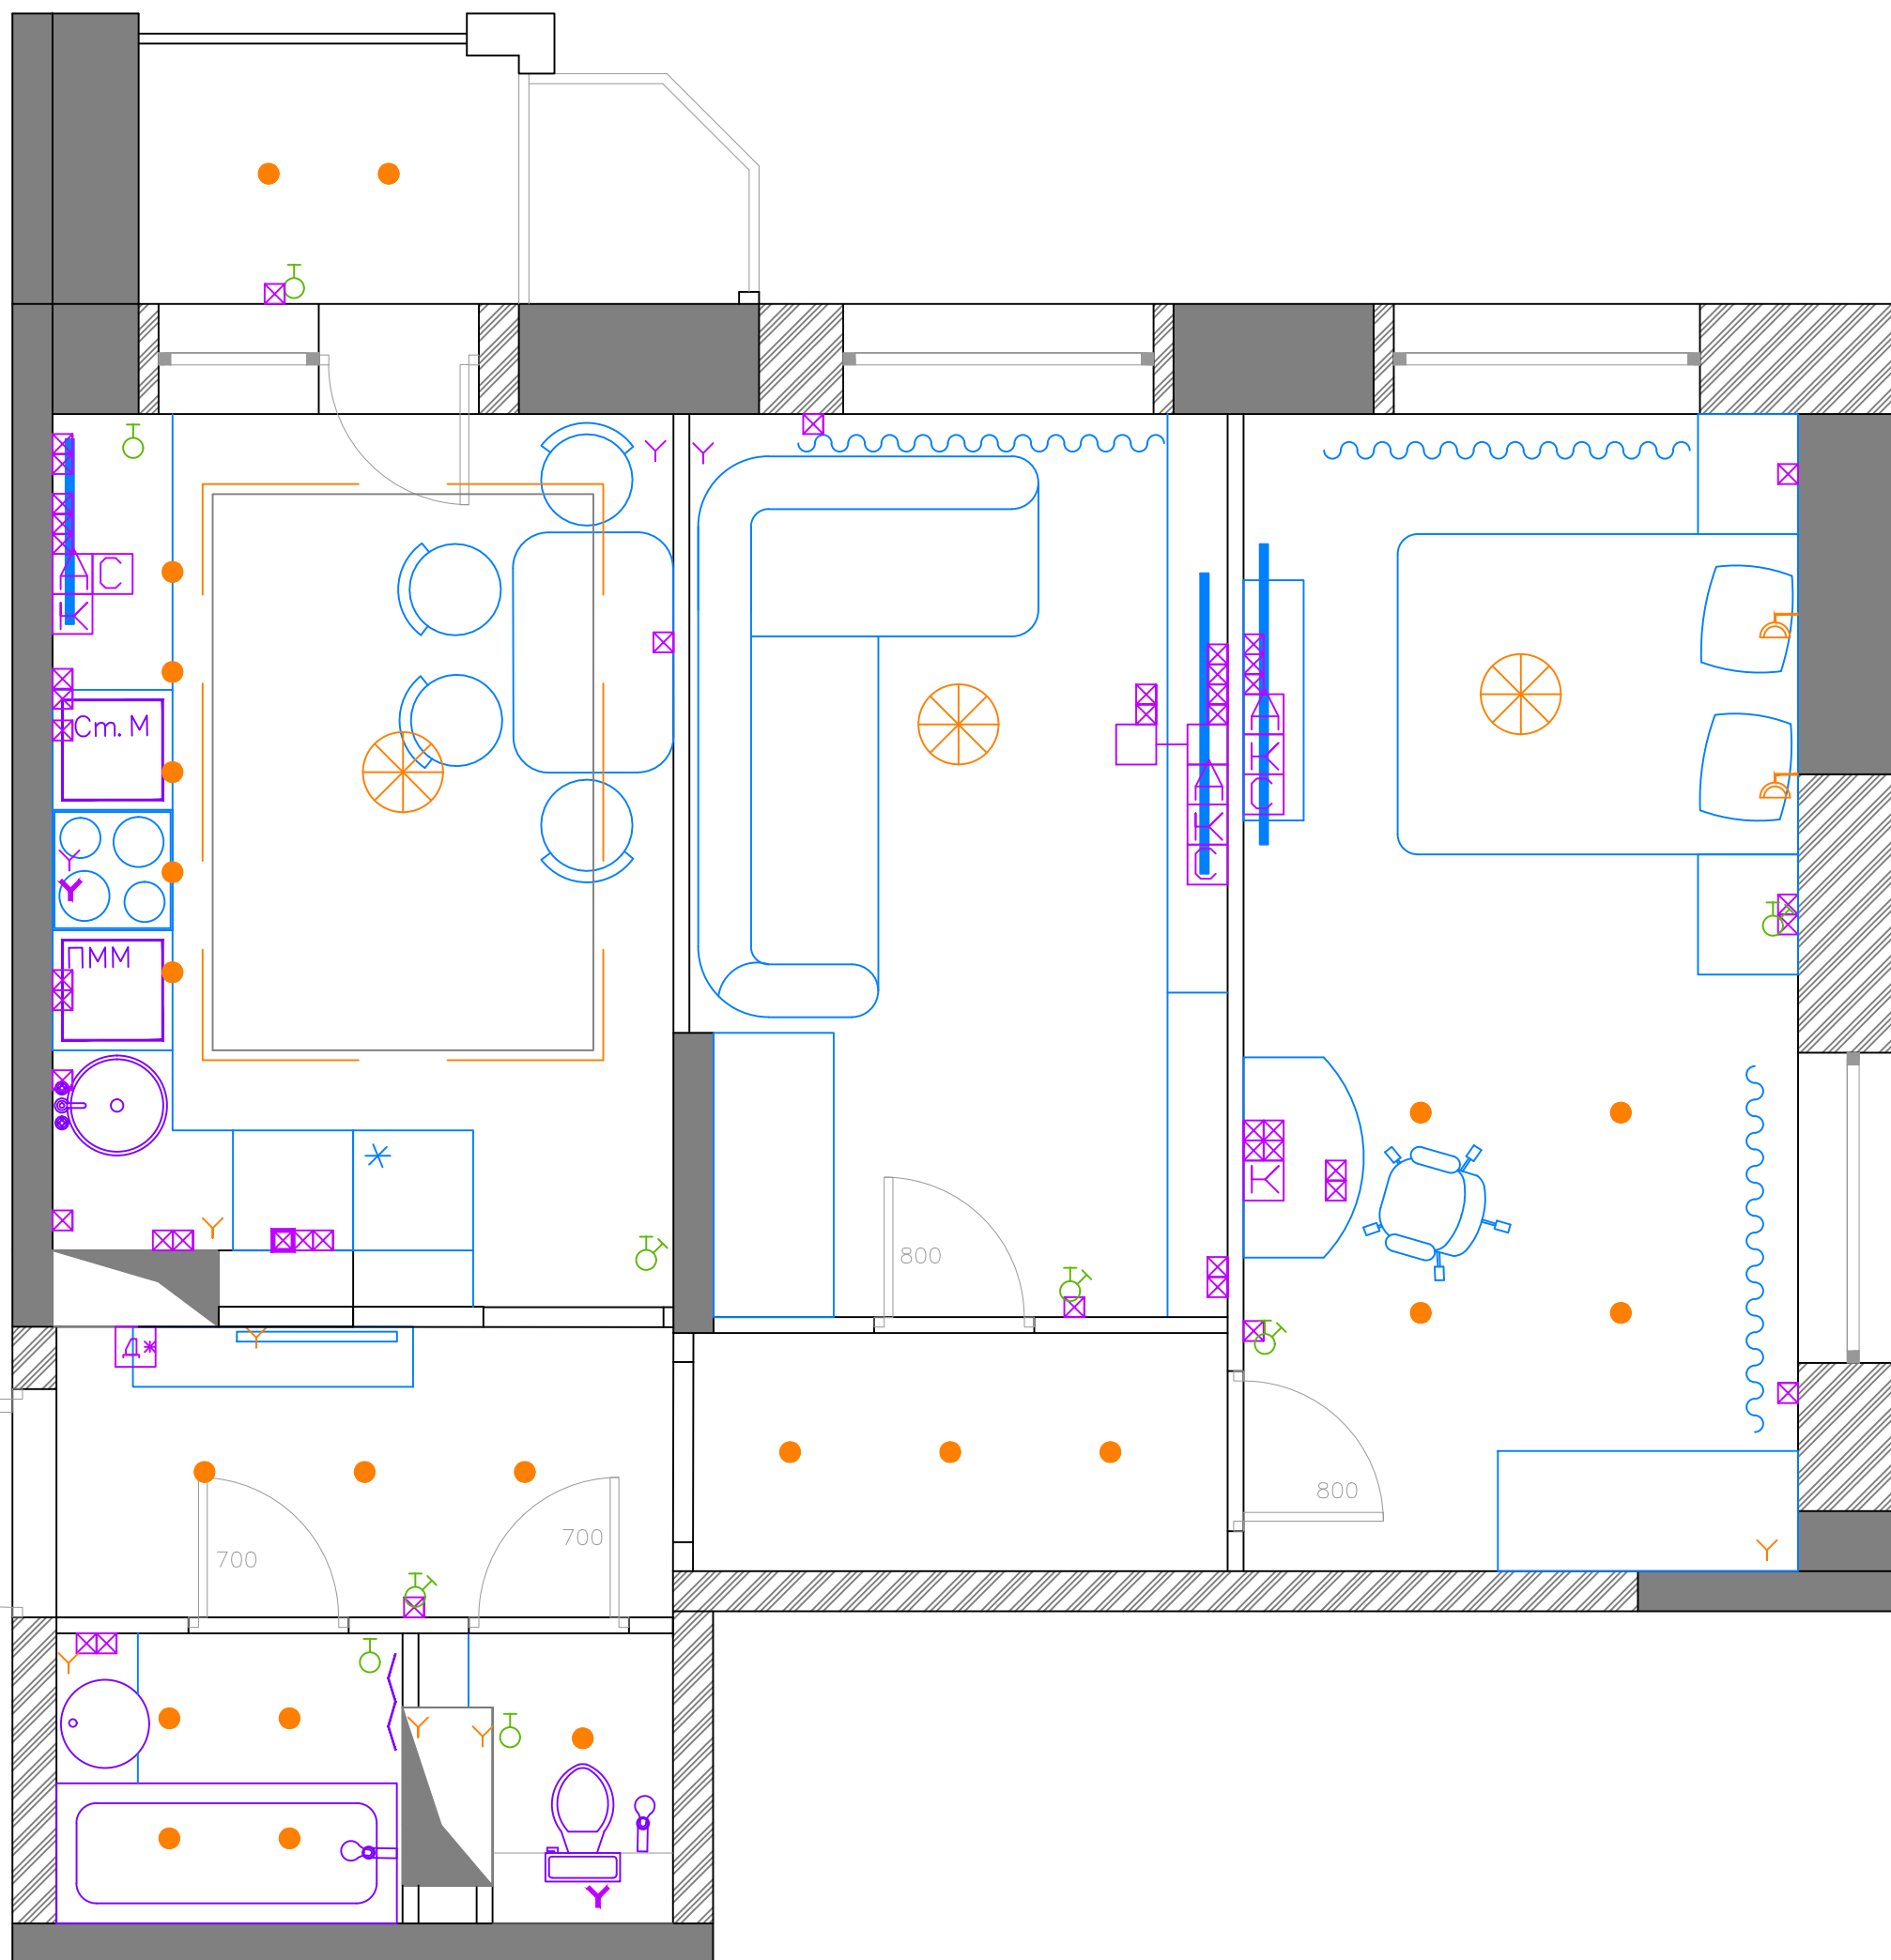

ДИЗАЙН-ПРОЕКТ КВАРТИРЫ

Лист	Ревизия	Дата
		22.03.2019

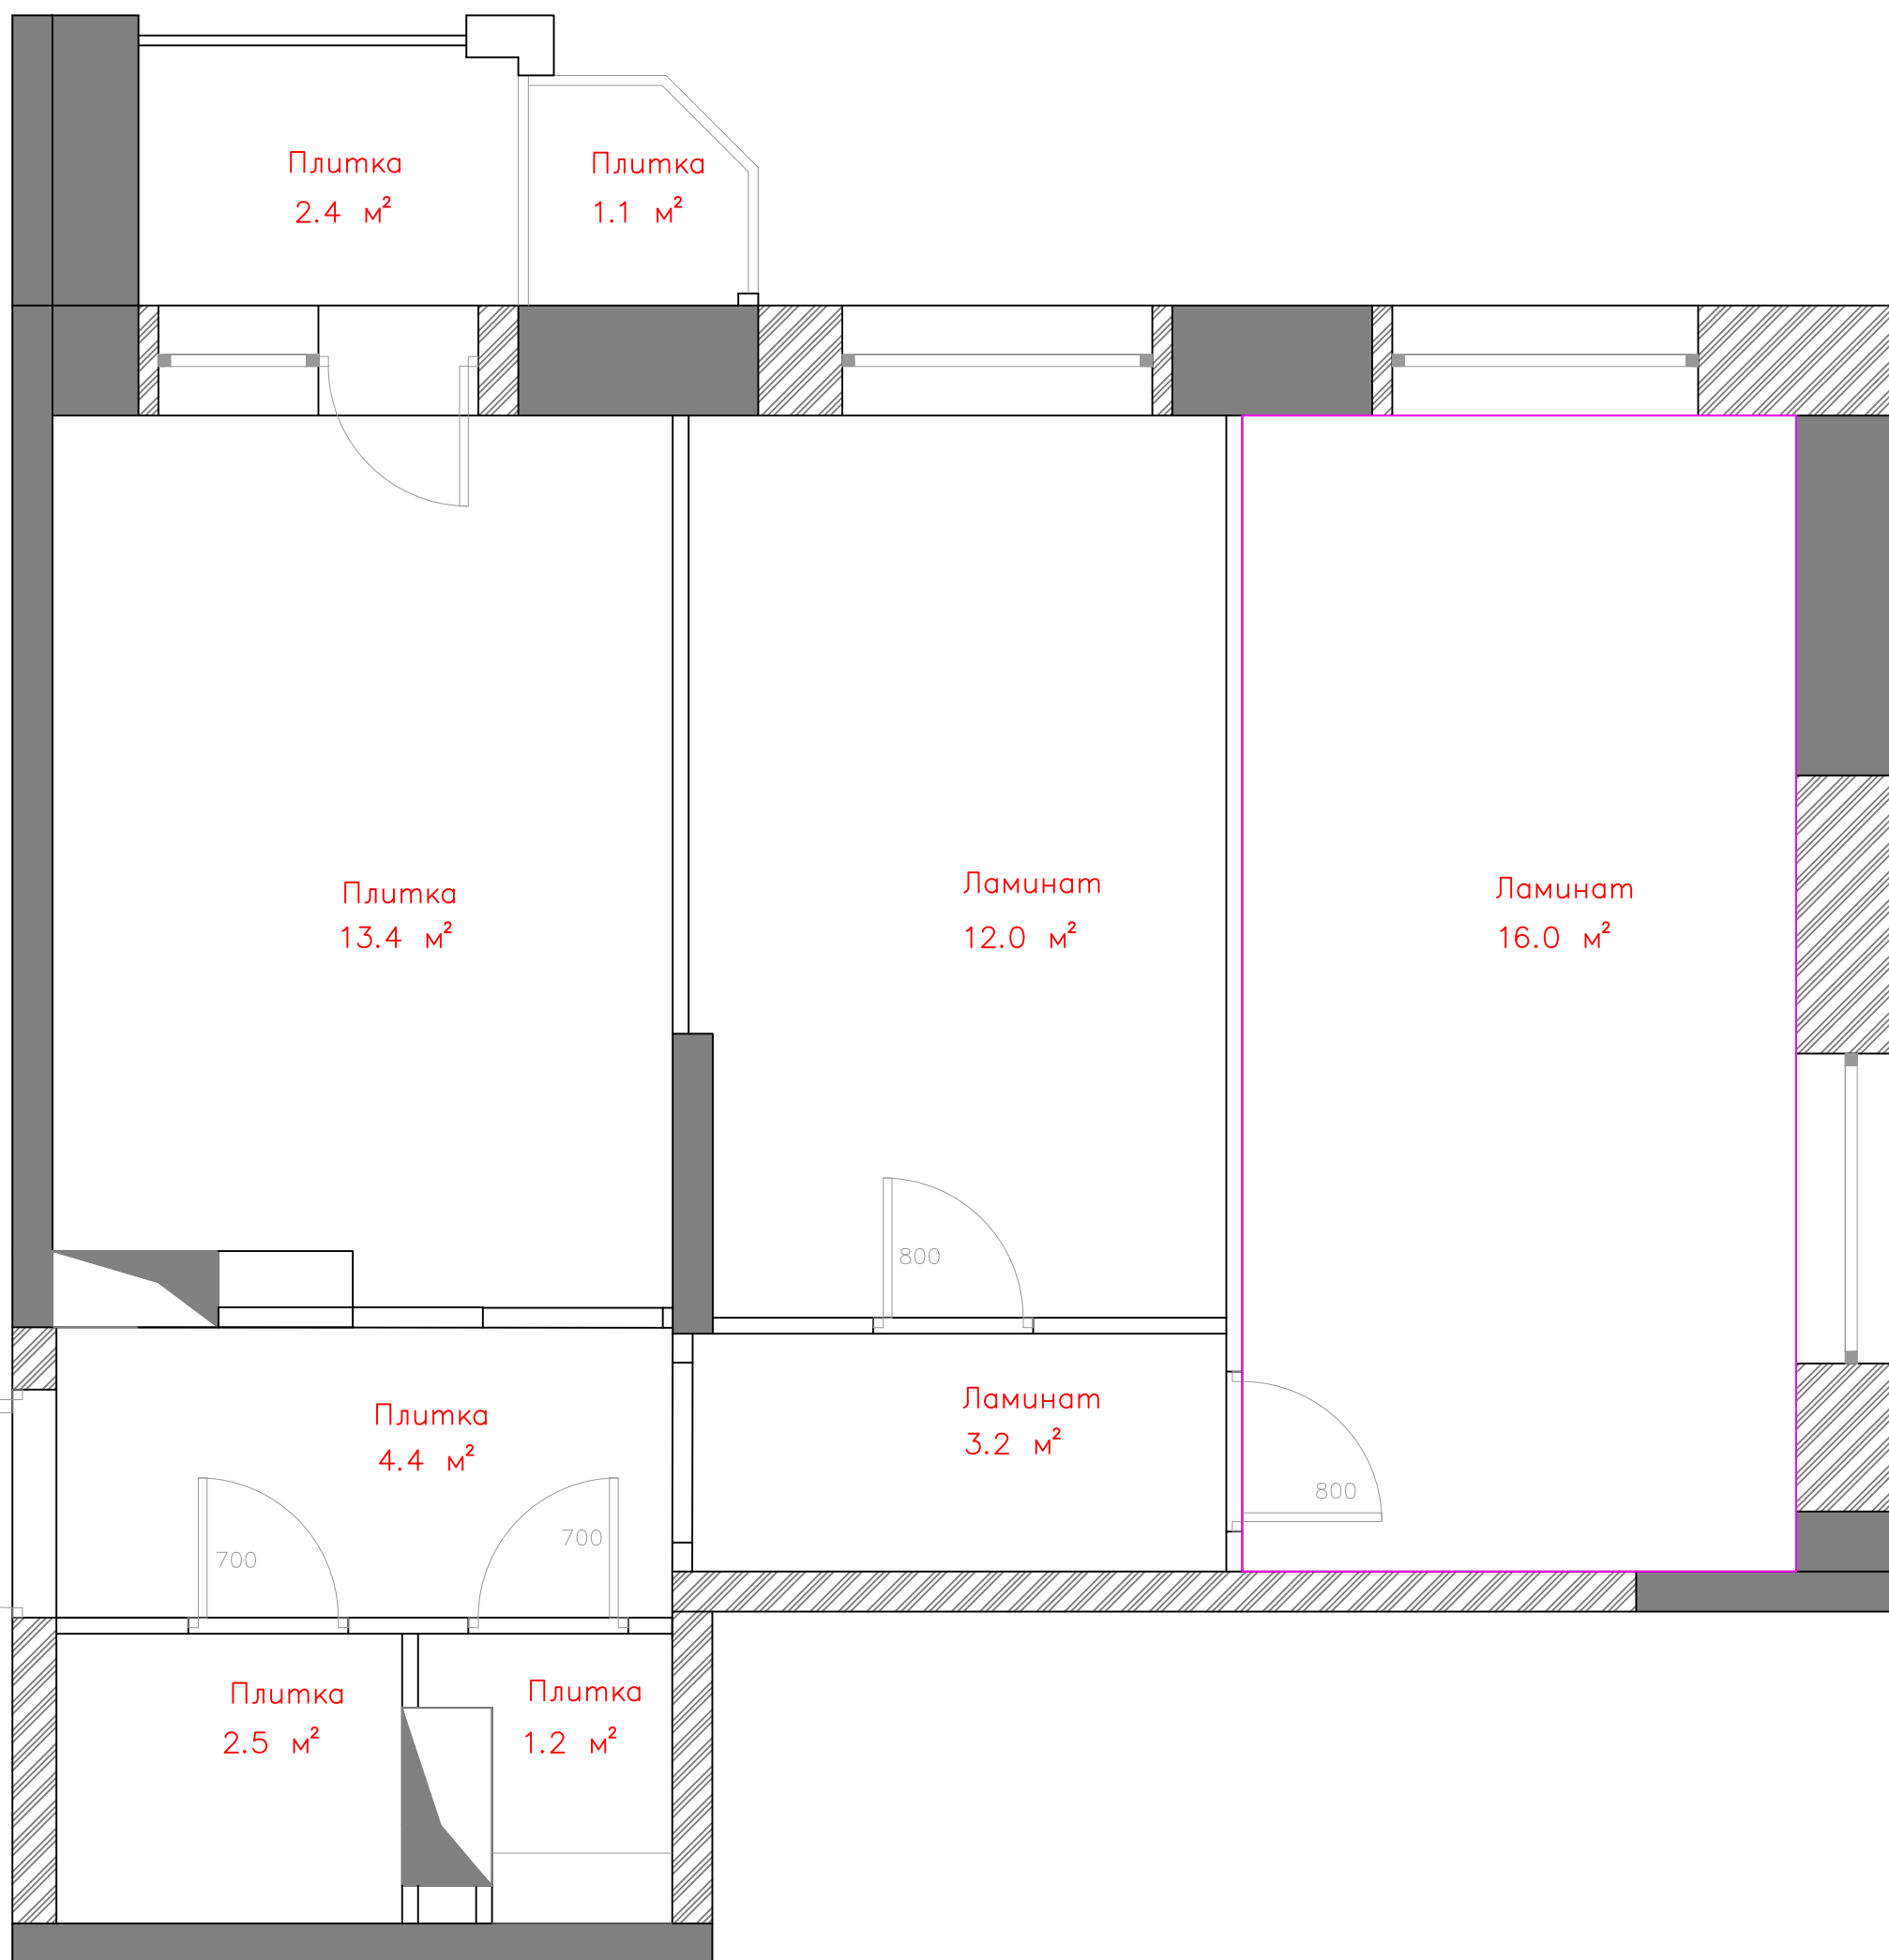

ДИЗАЙН-ПРОЕКТ КВАРТИРЫ

Отделка пола



Лист	Ревизия	Дата
11		22.03.2019



ТРИ ЛУЧА

www.TriLucha.Ru

+7(916)4909022

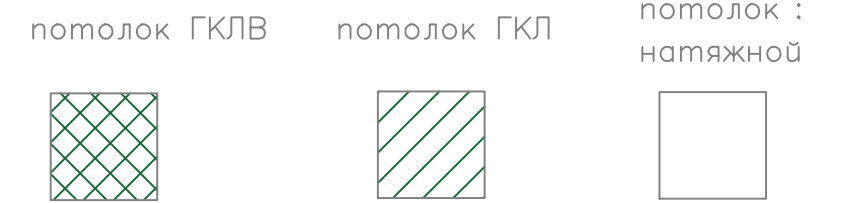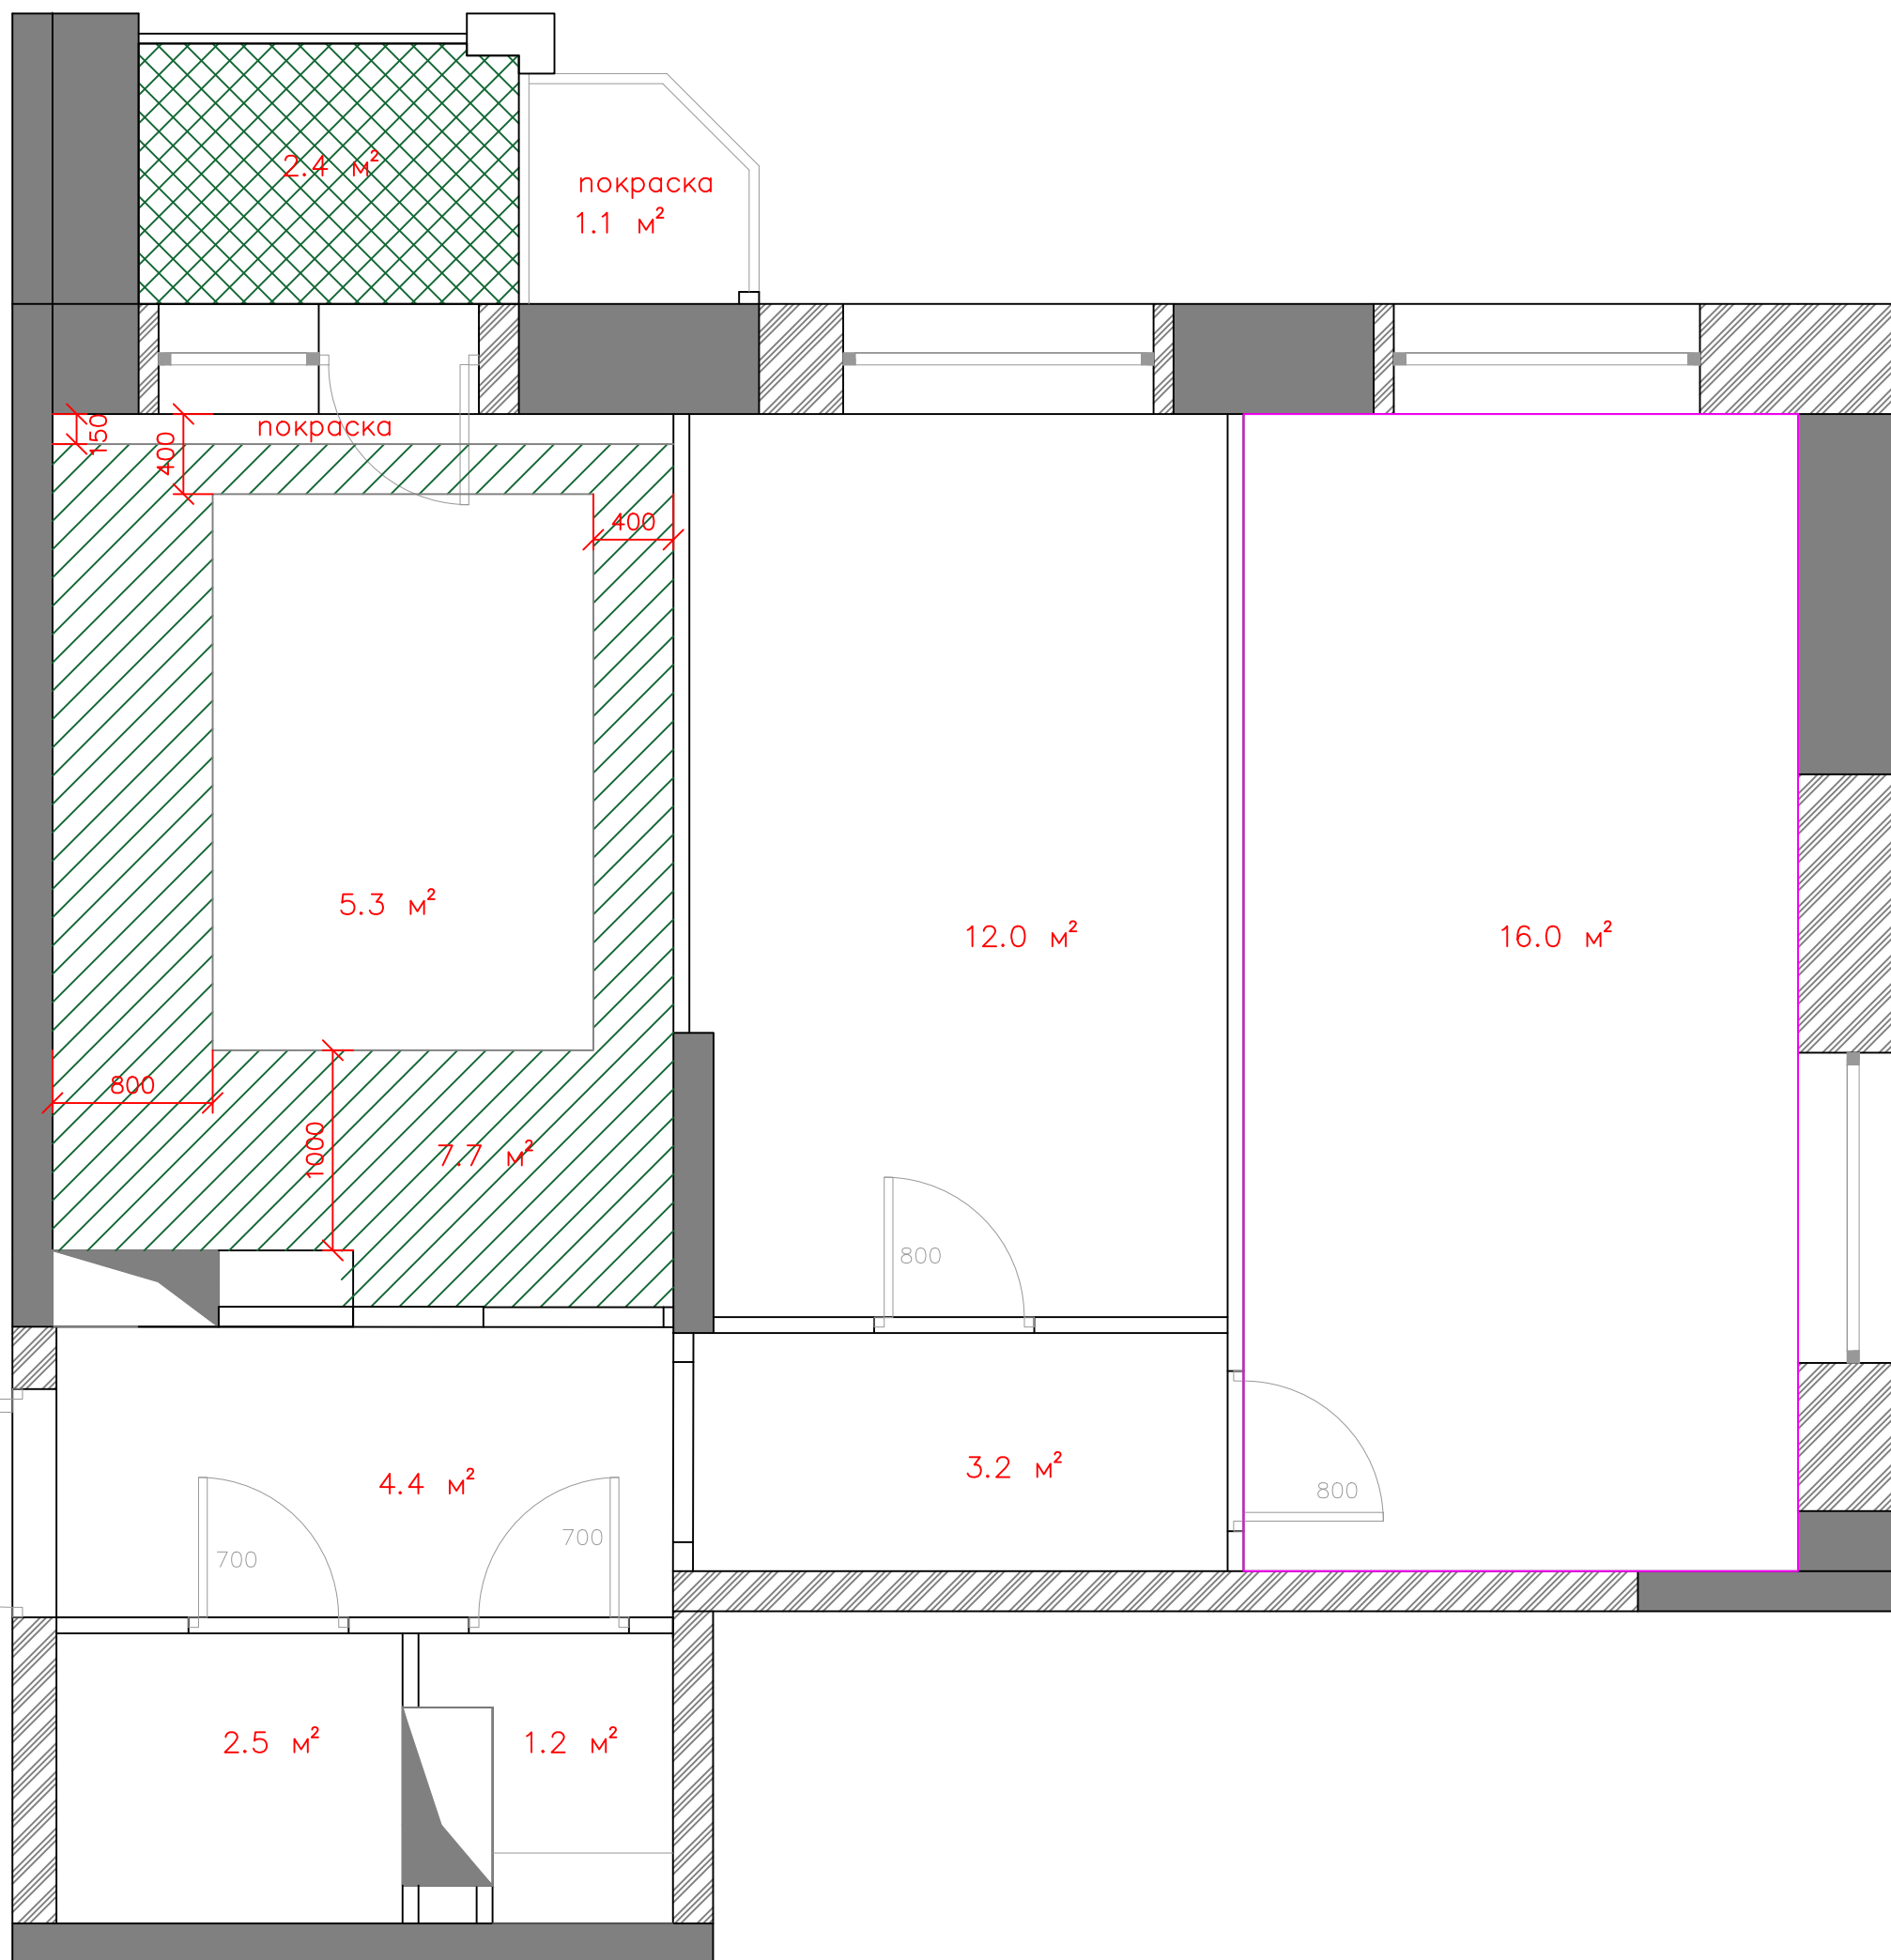

ДИЗАЙН-ПРОЕКТ КВАРТИРЫ

Потолок

Лист	Ревизия	Дата
12		22.03.2019

# Отделка стен



ДИЗАЙН-ПРОЕКТ КВАРТИРЫ

Отделка стен

Лист	Ревизия	Дата
13		22.03.2019