

Состав проекта

Состав проекта	1
Обмер квартиры	2
Площадь помещений до перепланировки	3
Расстановка мебели	4
СТЕНЫ	
Сносимые перегородки	5
Возводимые перегородки	6
ОБОРУДОВАНИЕ	
Сантехническое оборудование	7
Прочее оборудование	8
ЭЛЕКТРИКА	
Свет и выключатели	9
Управление освещением	10
Розетки	11
Электрика + Мебель	12


ОТДЕЛКА

Отделка полов	13
Отделка потолков	14
Отделка стен	15


РАЗВЕРТКИ

Раскладка плитки в сан. узле	16
Схема второго остекления	17
Схема закарнизной подсветки	18
Схема кухни	19

Состав проекта	1	Лист
 www.TriLucha.Ru +7(916)4909022		Дата 16.08.2019

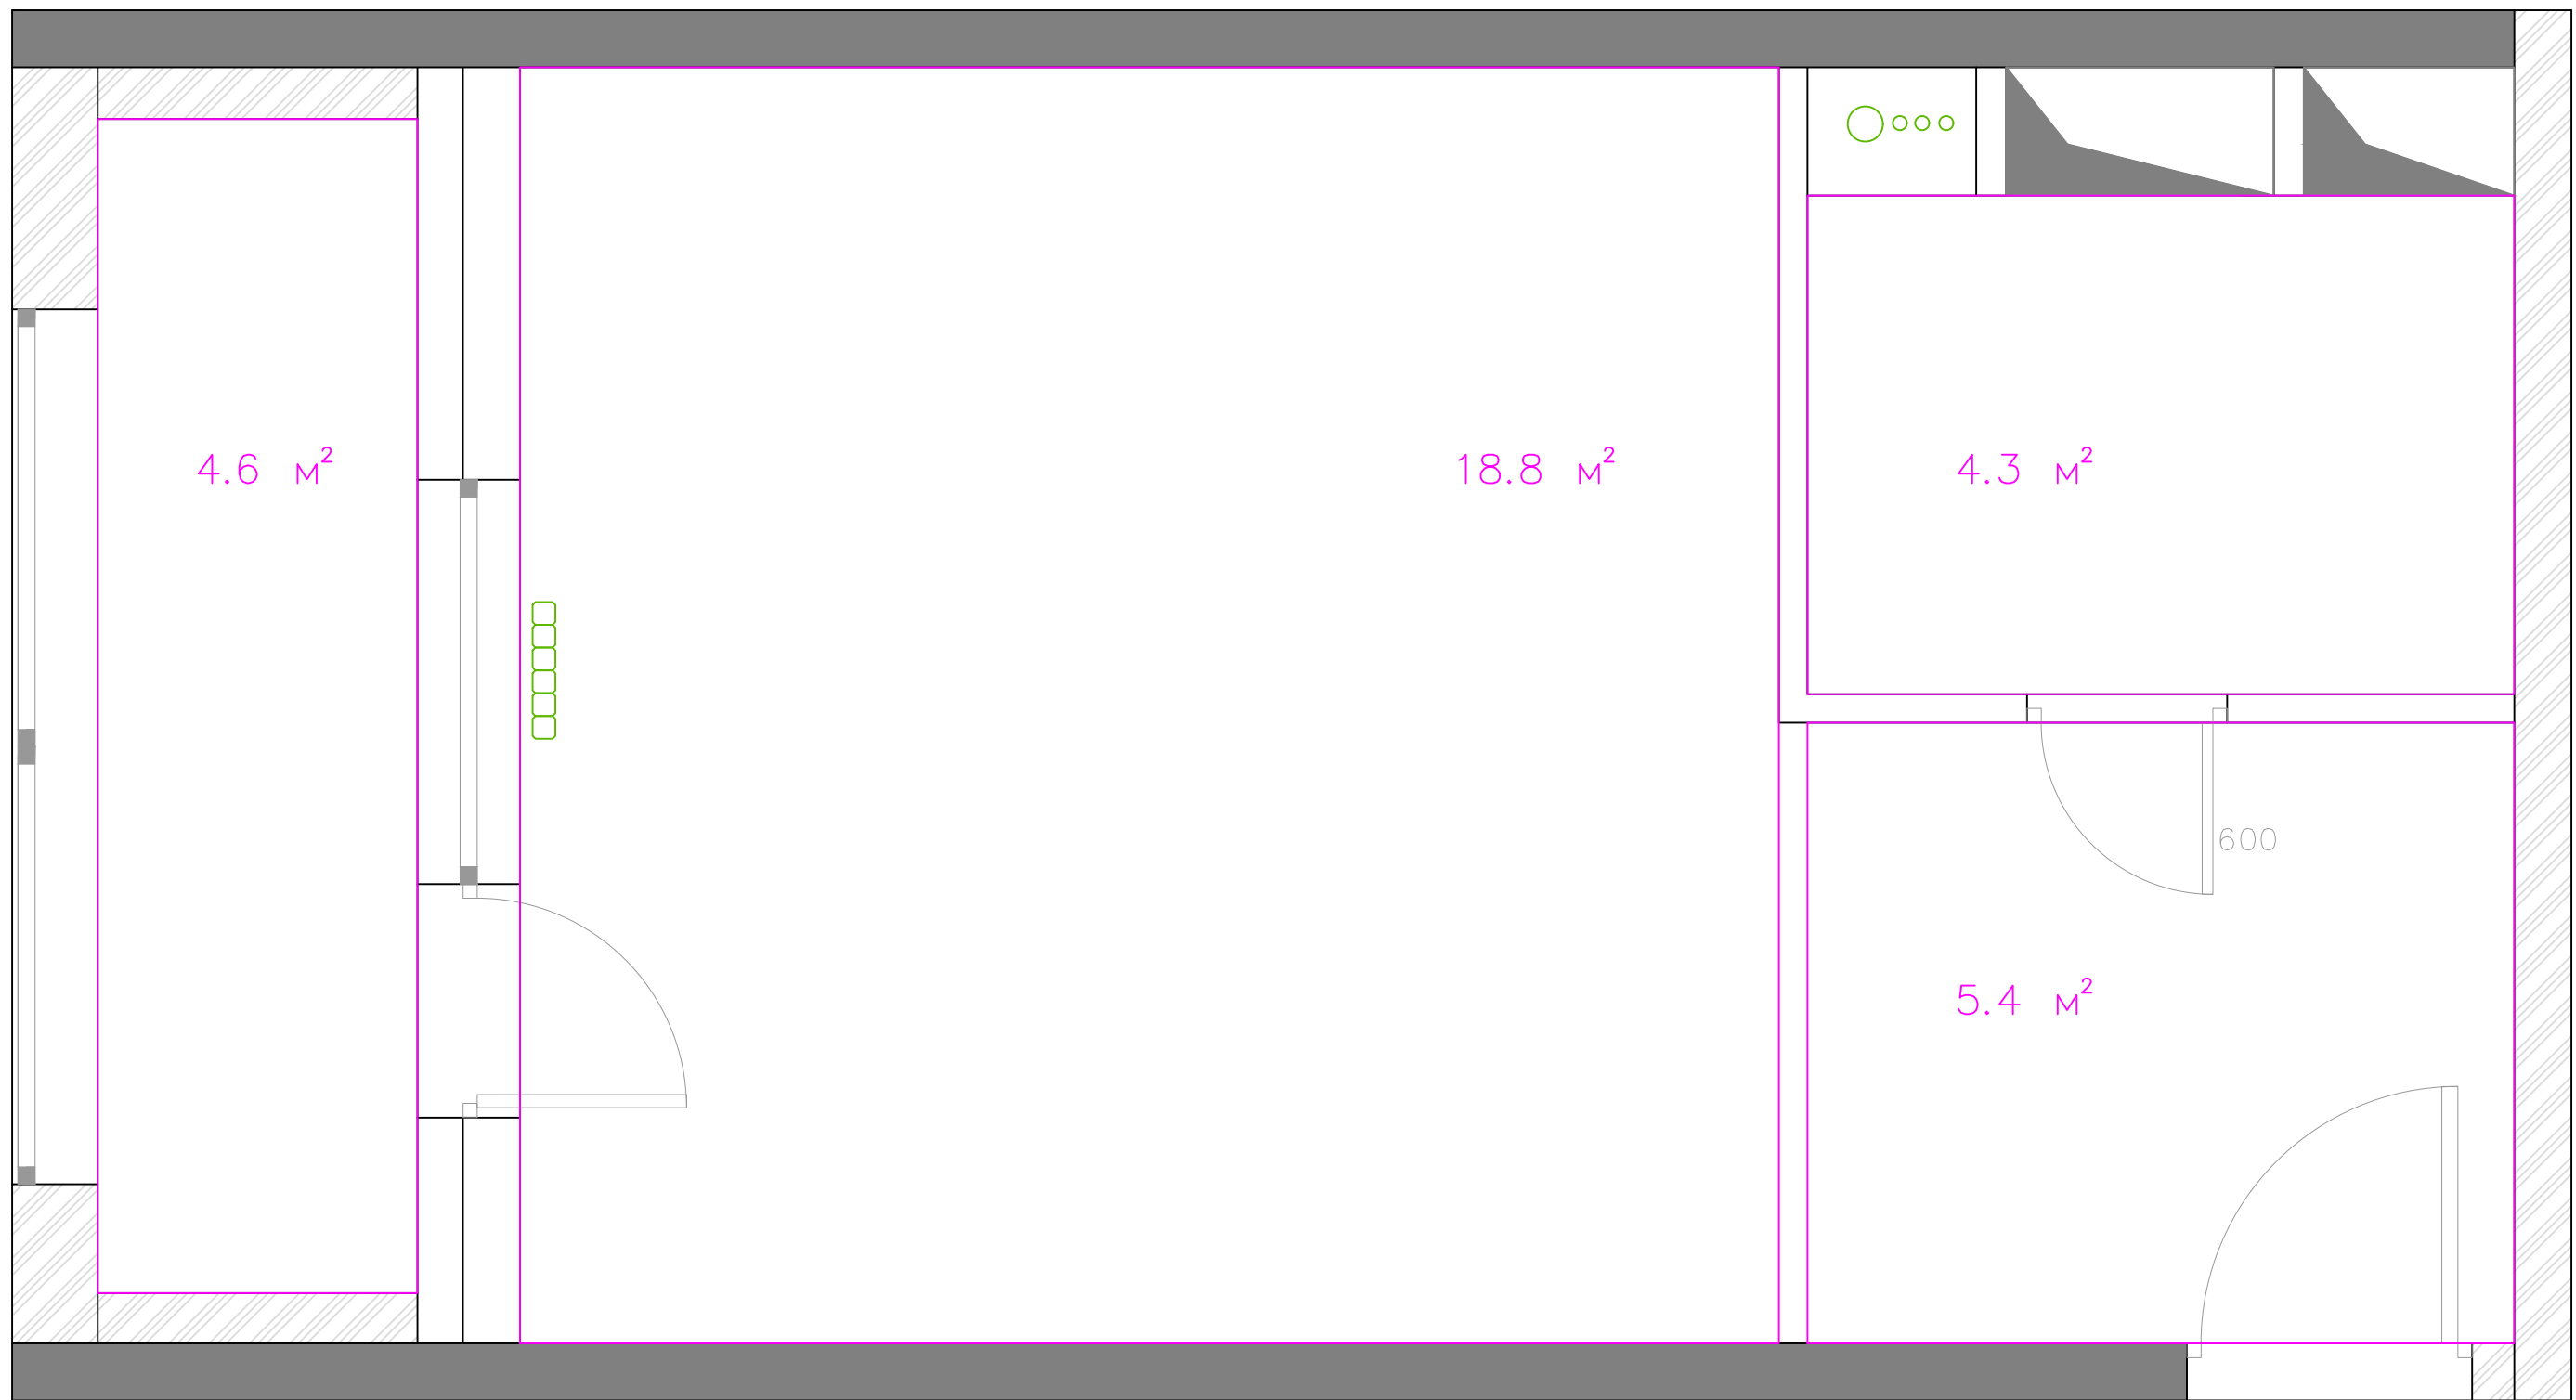

<p>Площадь помещений</p>	<p>Лист 3</p>
<p>  www.TriLucha.Ru +7(916)4909022 </p>	<p>Дата 12.07.2019</p>

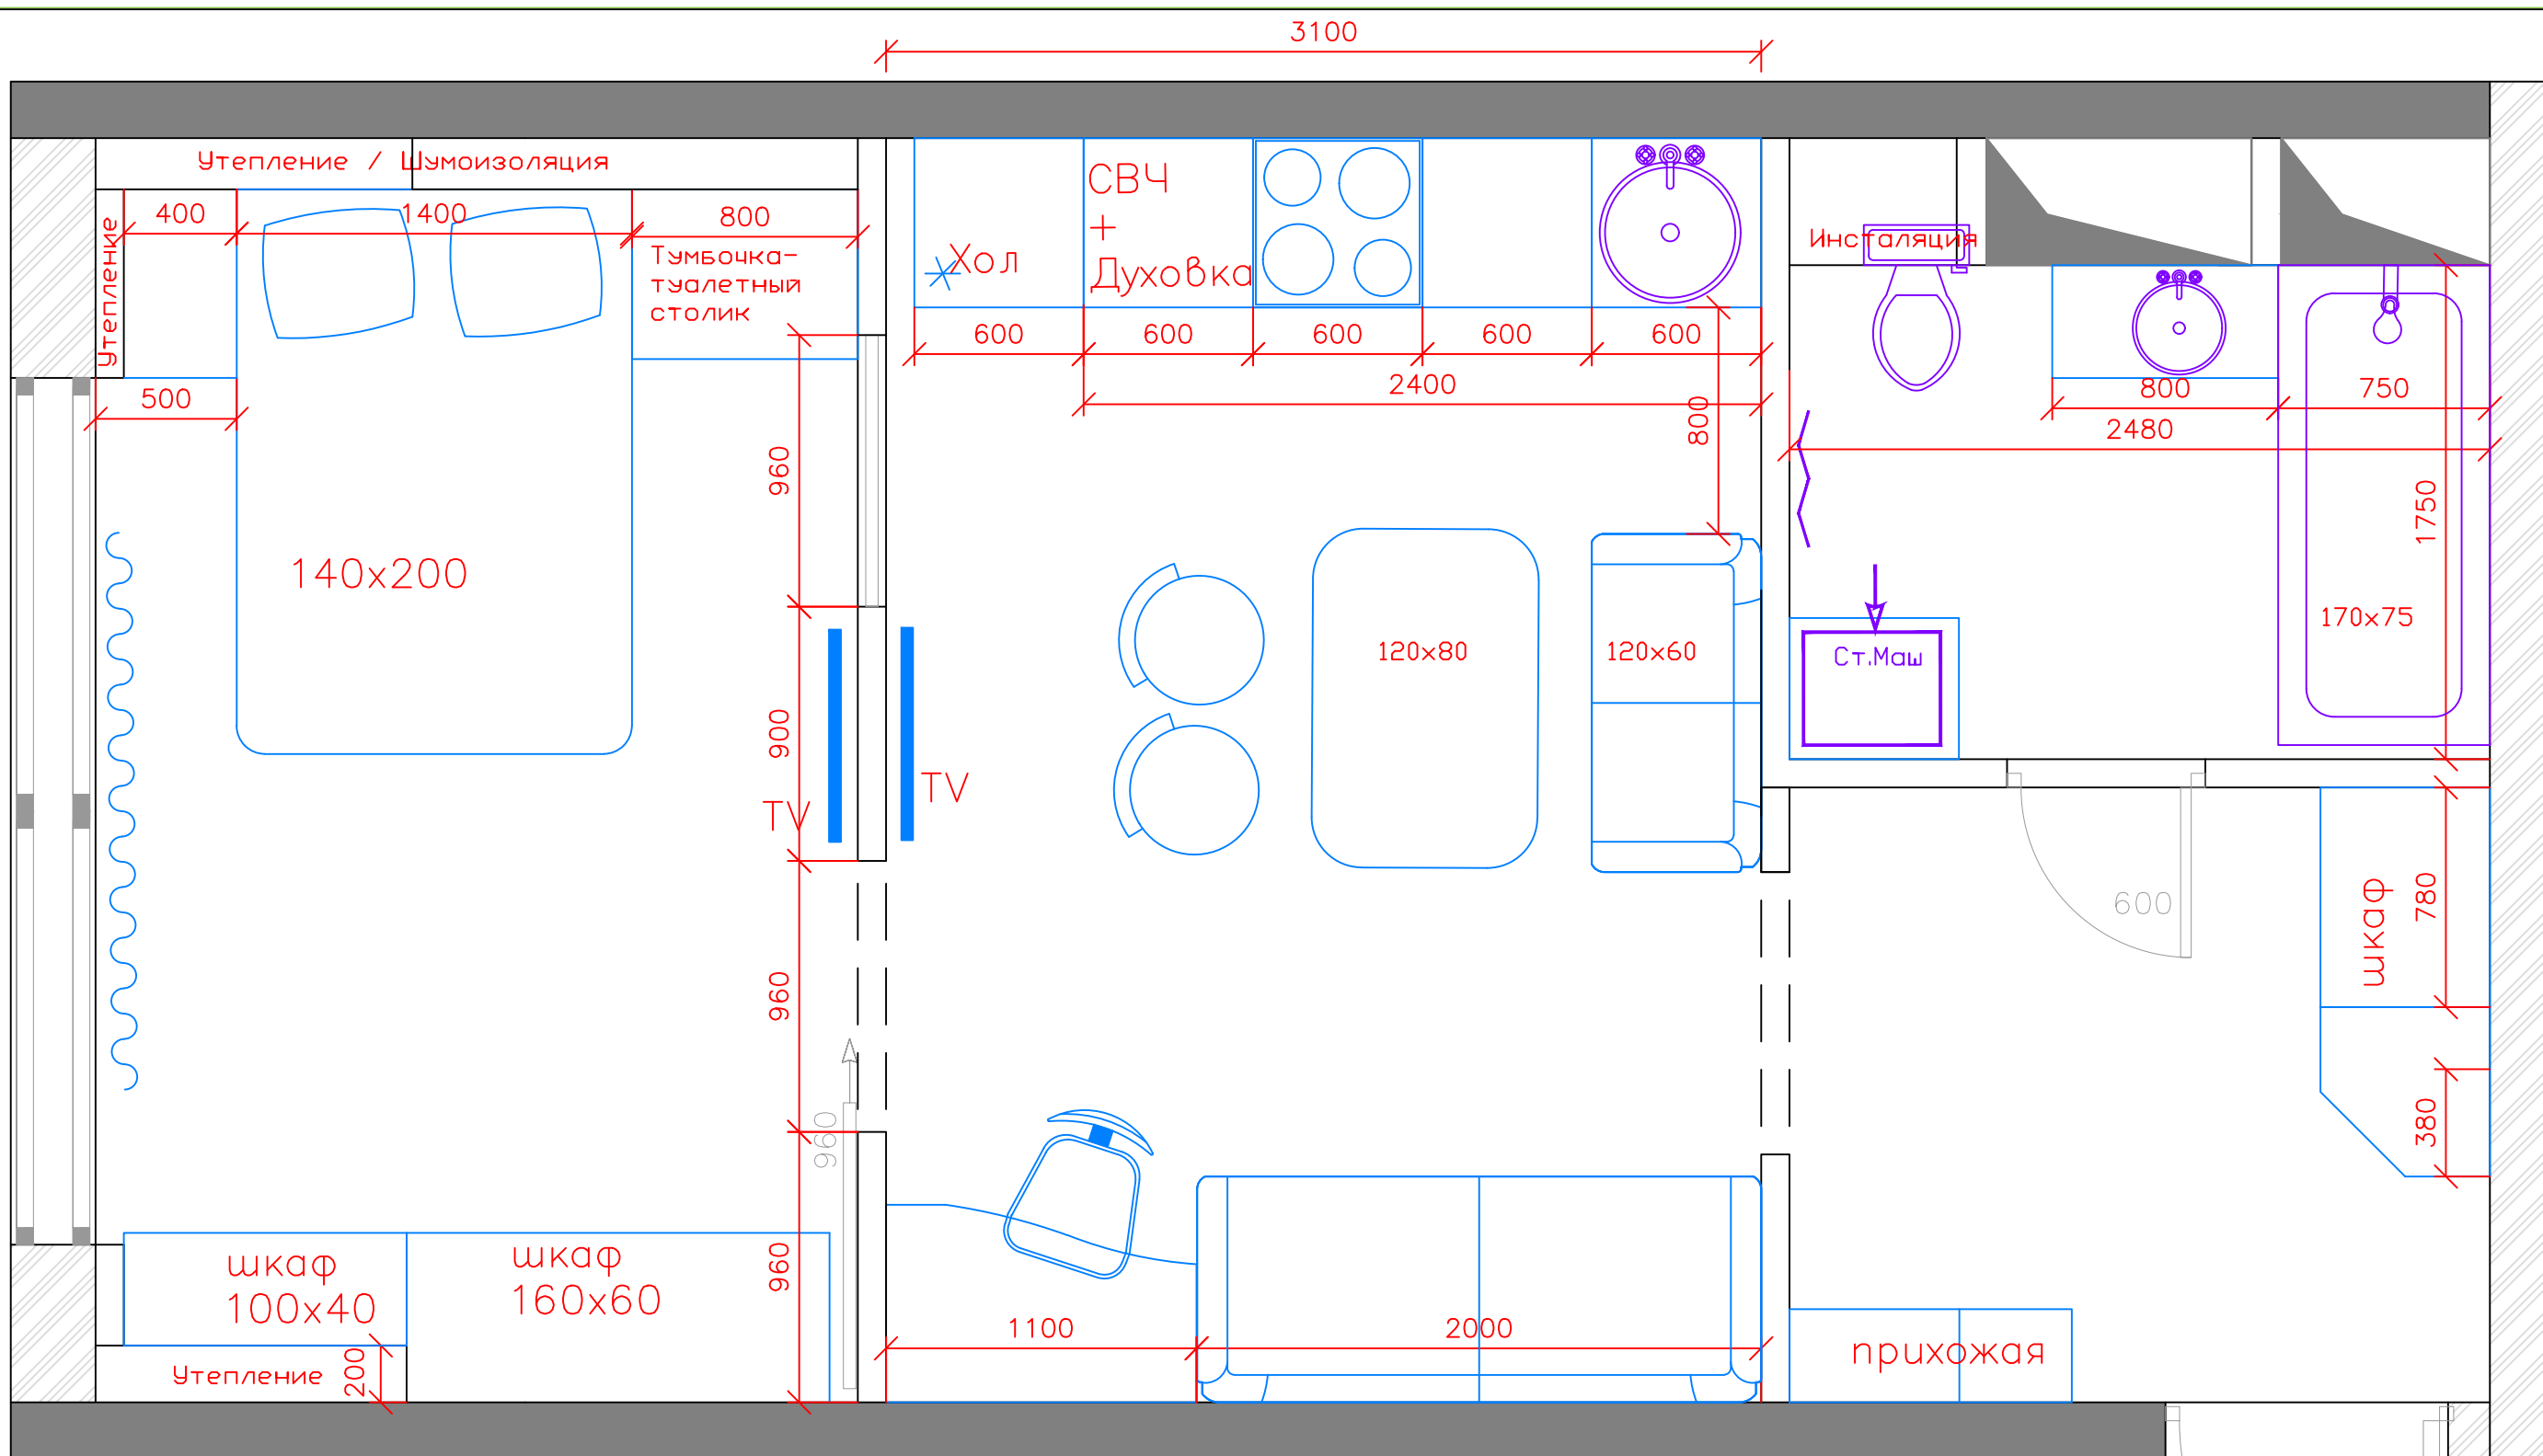

Мебель

www.TriLucha.Ru
+7(916)4909022


ТРИ ЛУЧА

4 Лист


Вариант 21

Дата

14.07.2019

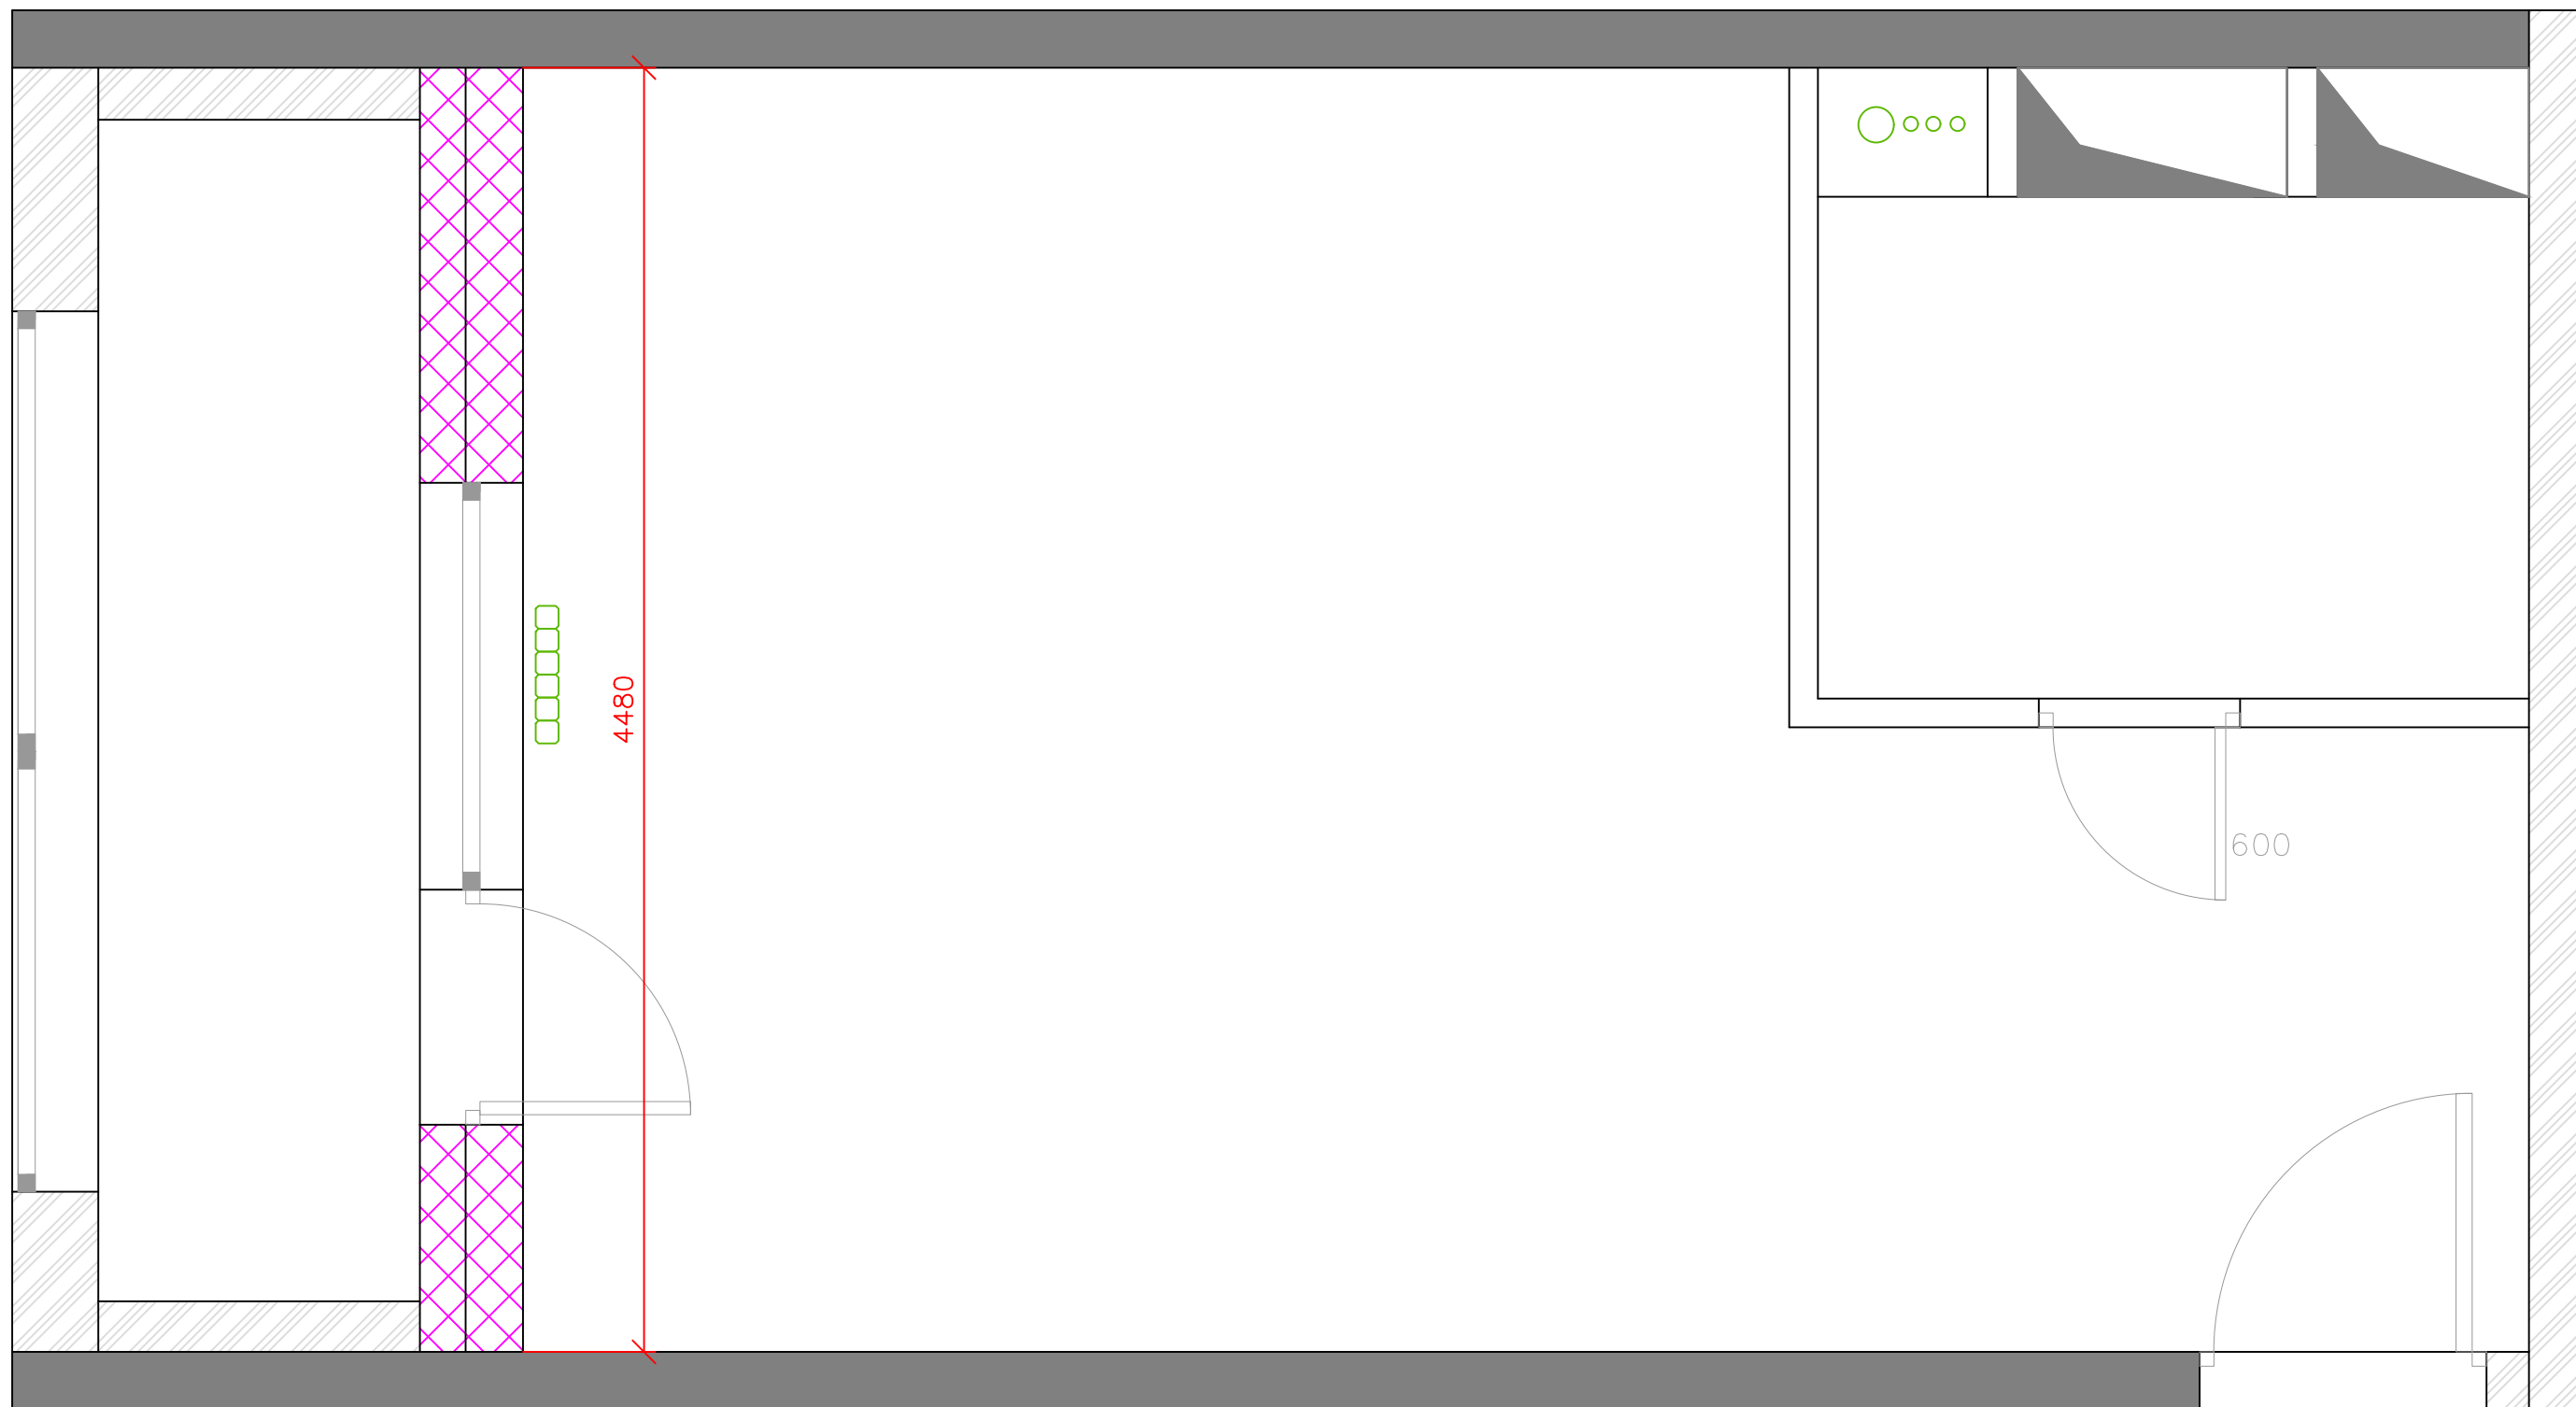


Сносимые перегородки

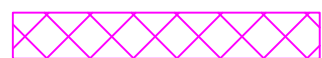


Сносимые перегородки	Лист 5
 ТРИ ЛУЧА	Дата 12.07.2019

www.TriLucha.Ru
+7(916)4909022

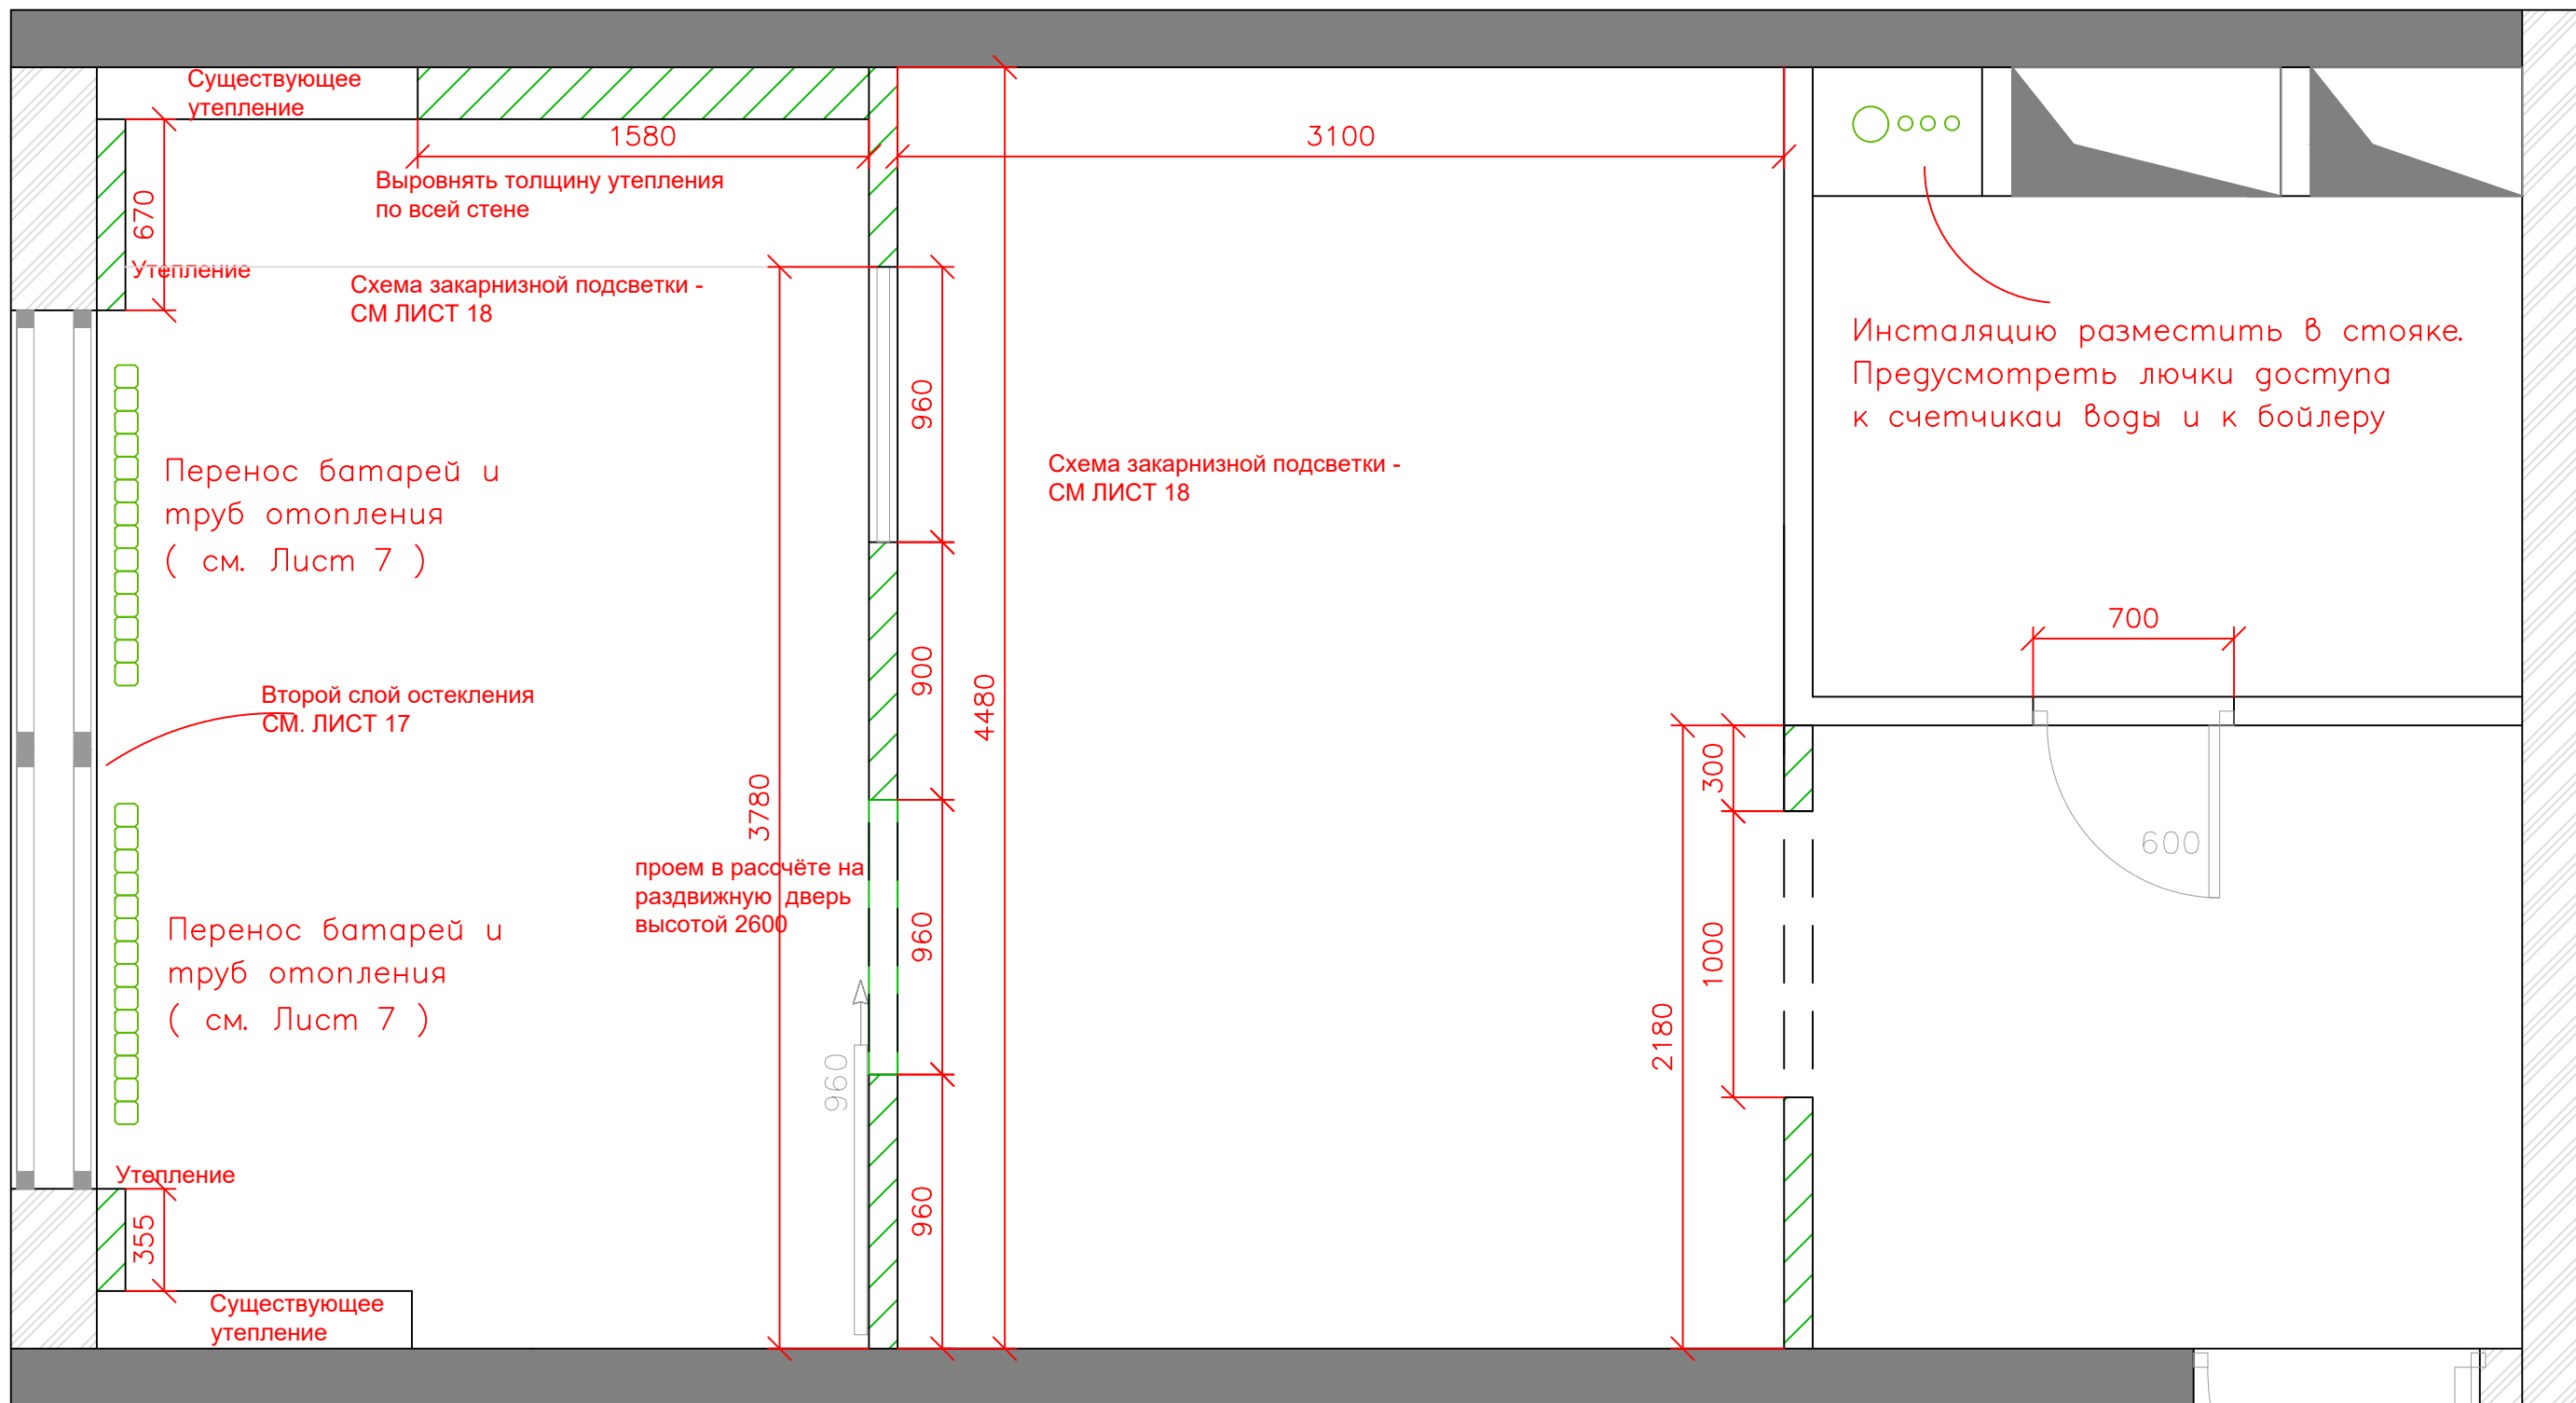

Возводимые перегородки

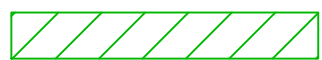

Возводимые перегородки

6

Лист




ТРИ ЛУЧА

www.TriLucha.Ru


+7(916)4909022

Дата

14.07.2019

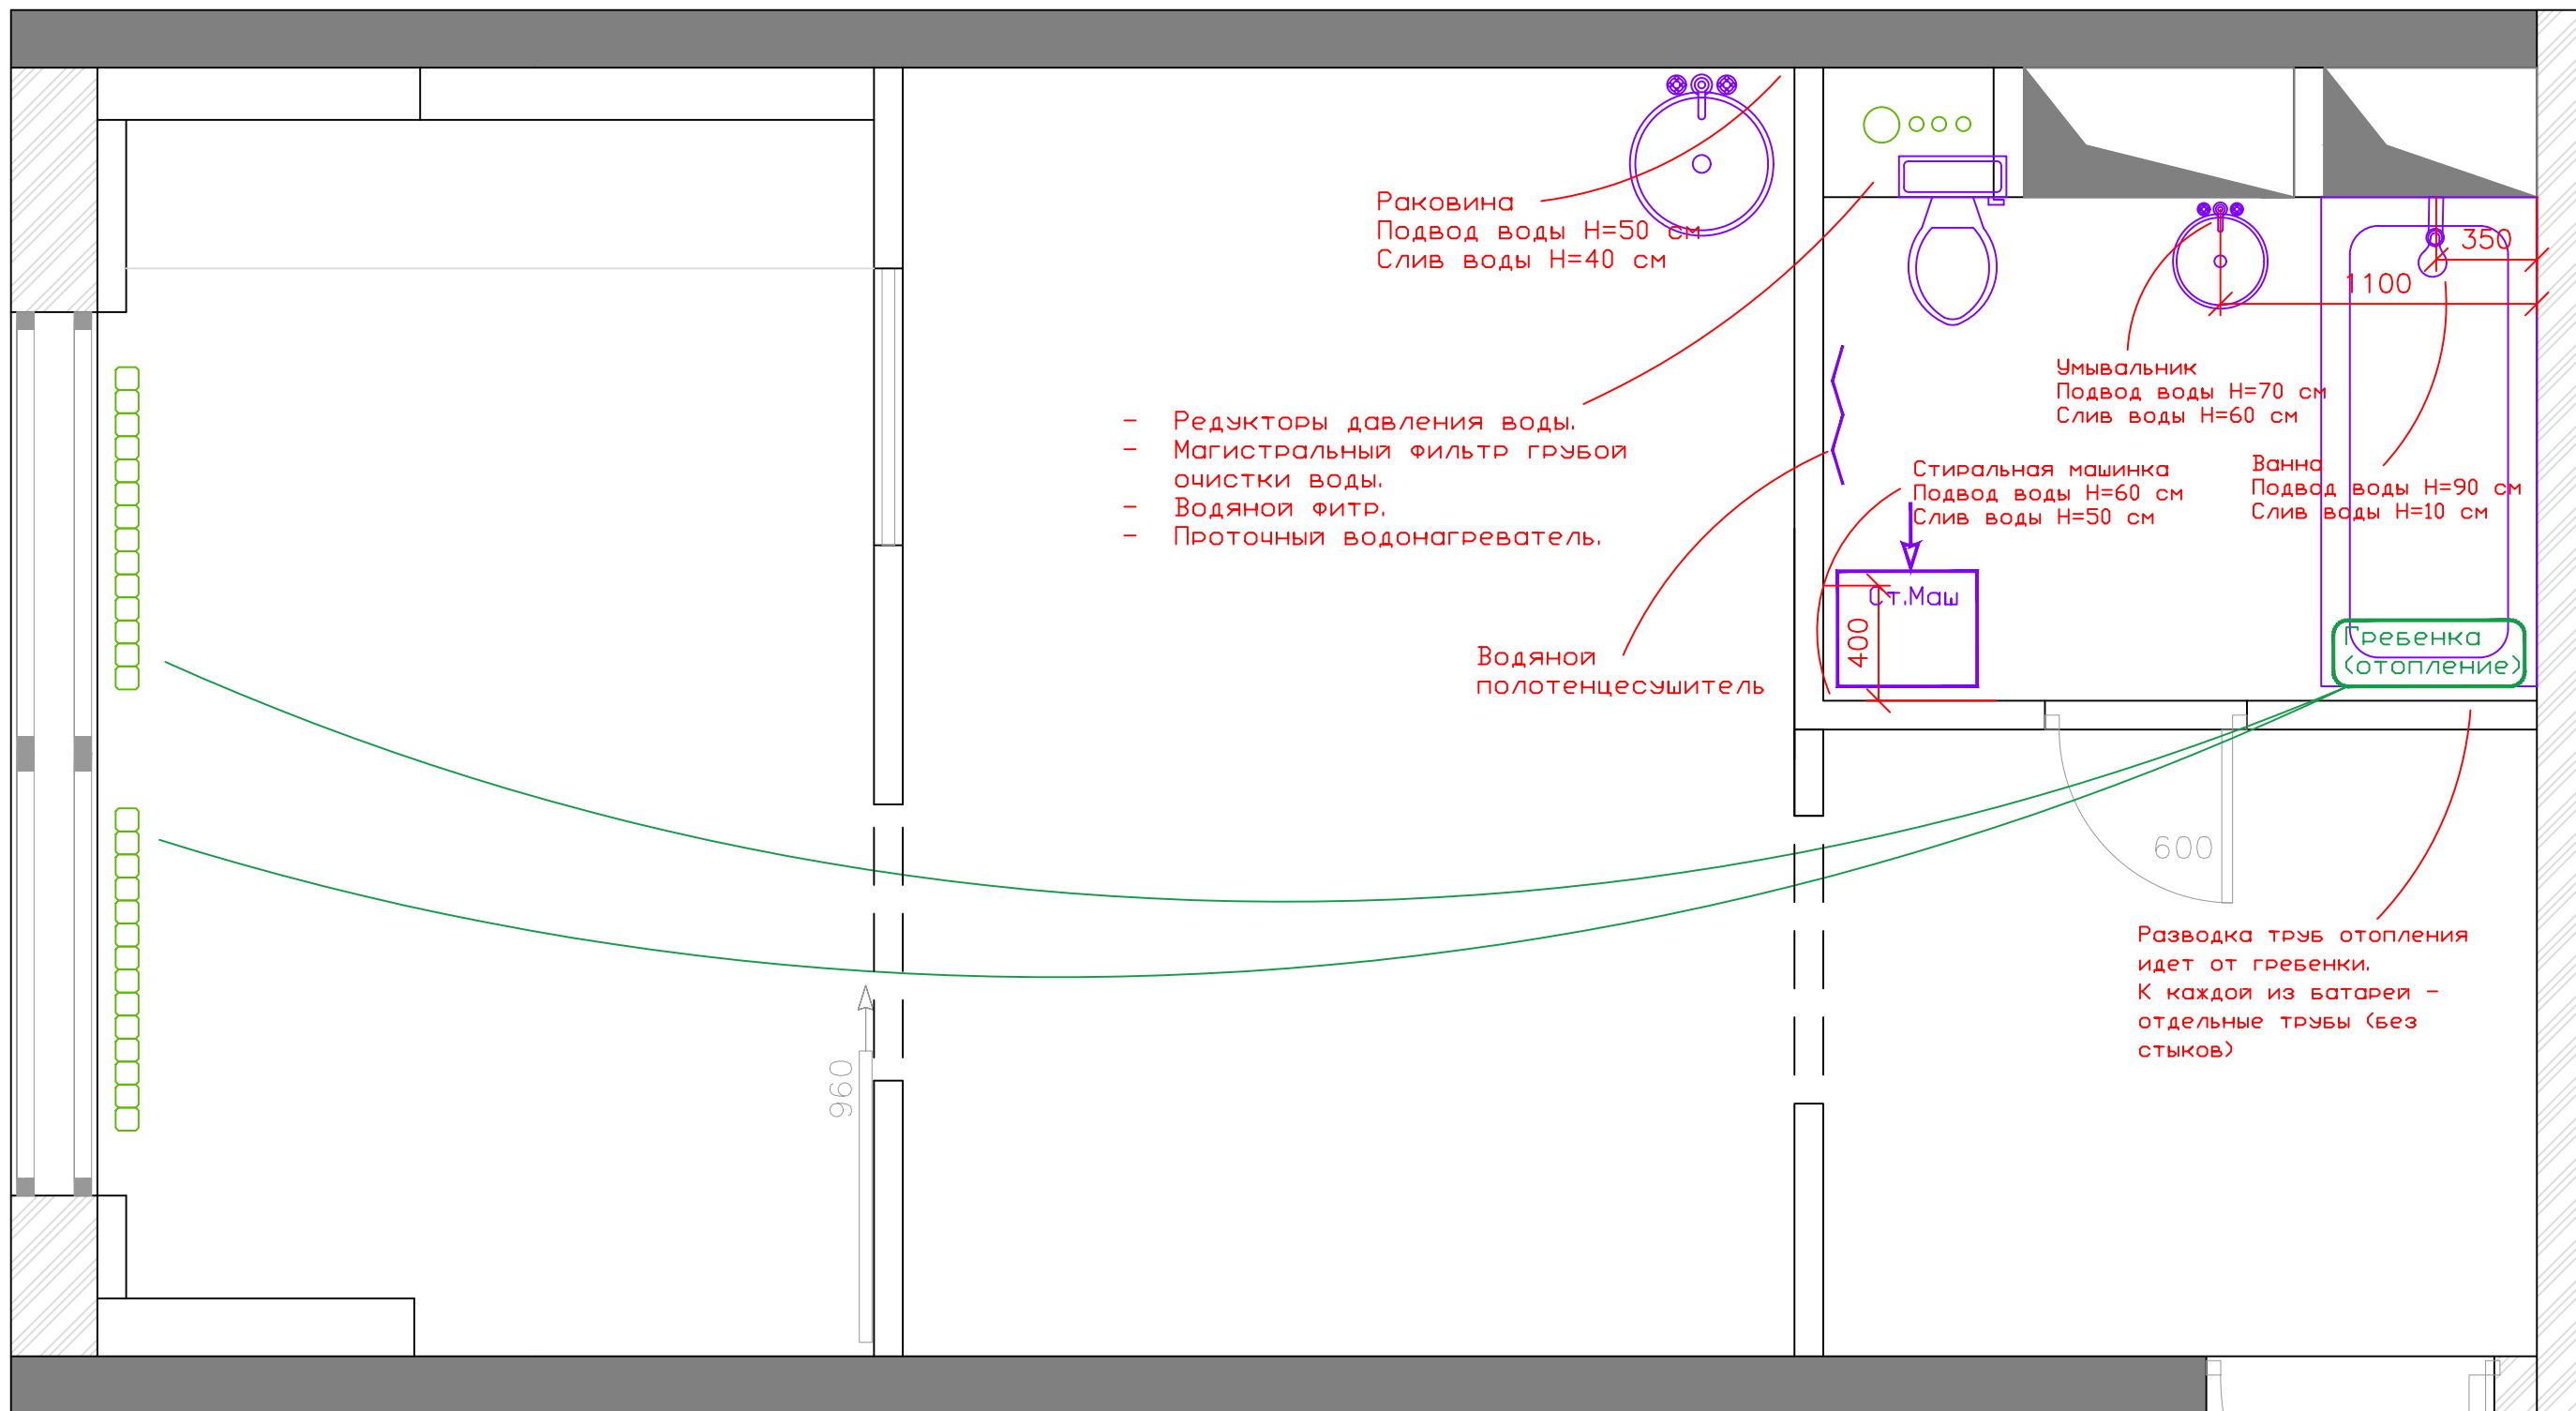

<p>Сантехническое оборудование</p>	<p>7 Лист</p>
<p>  ТРИ ЛУЧА </p> <p> www.TriLucha.Ru +7(916)4909022 </p>	<p>Дата</p> <p>14.07.2019</p>

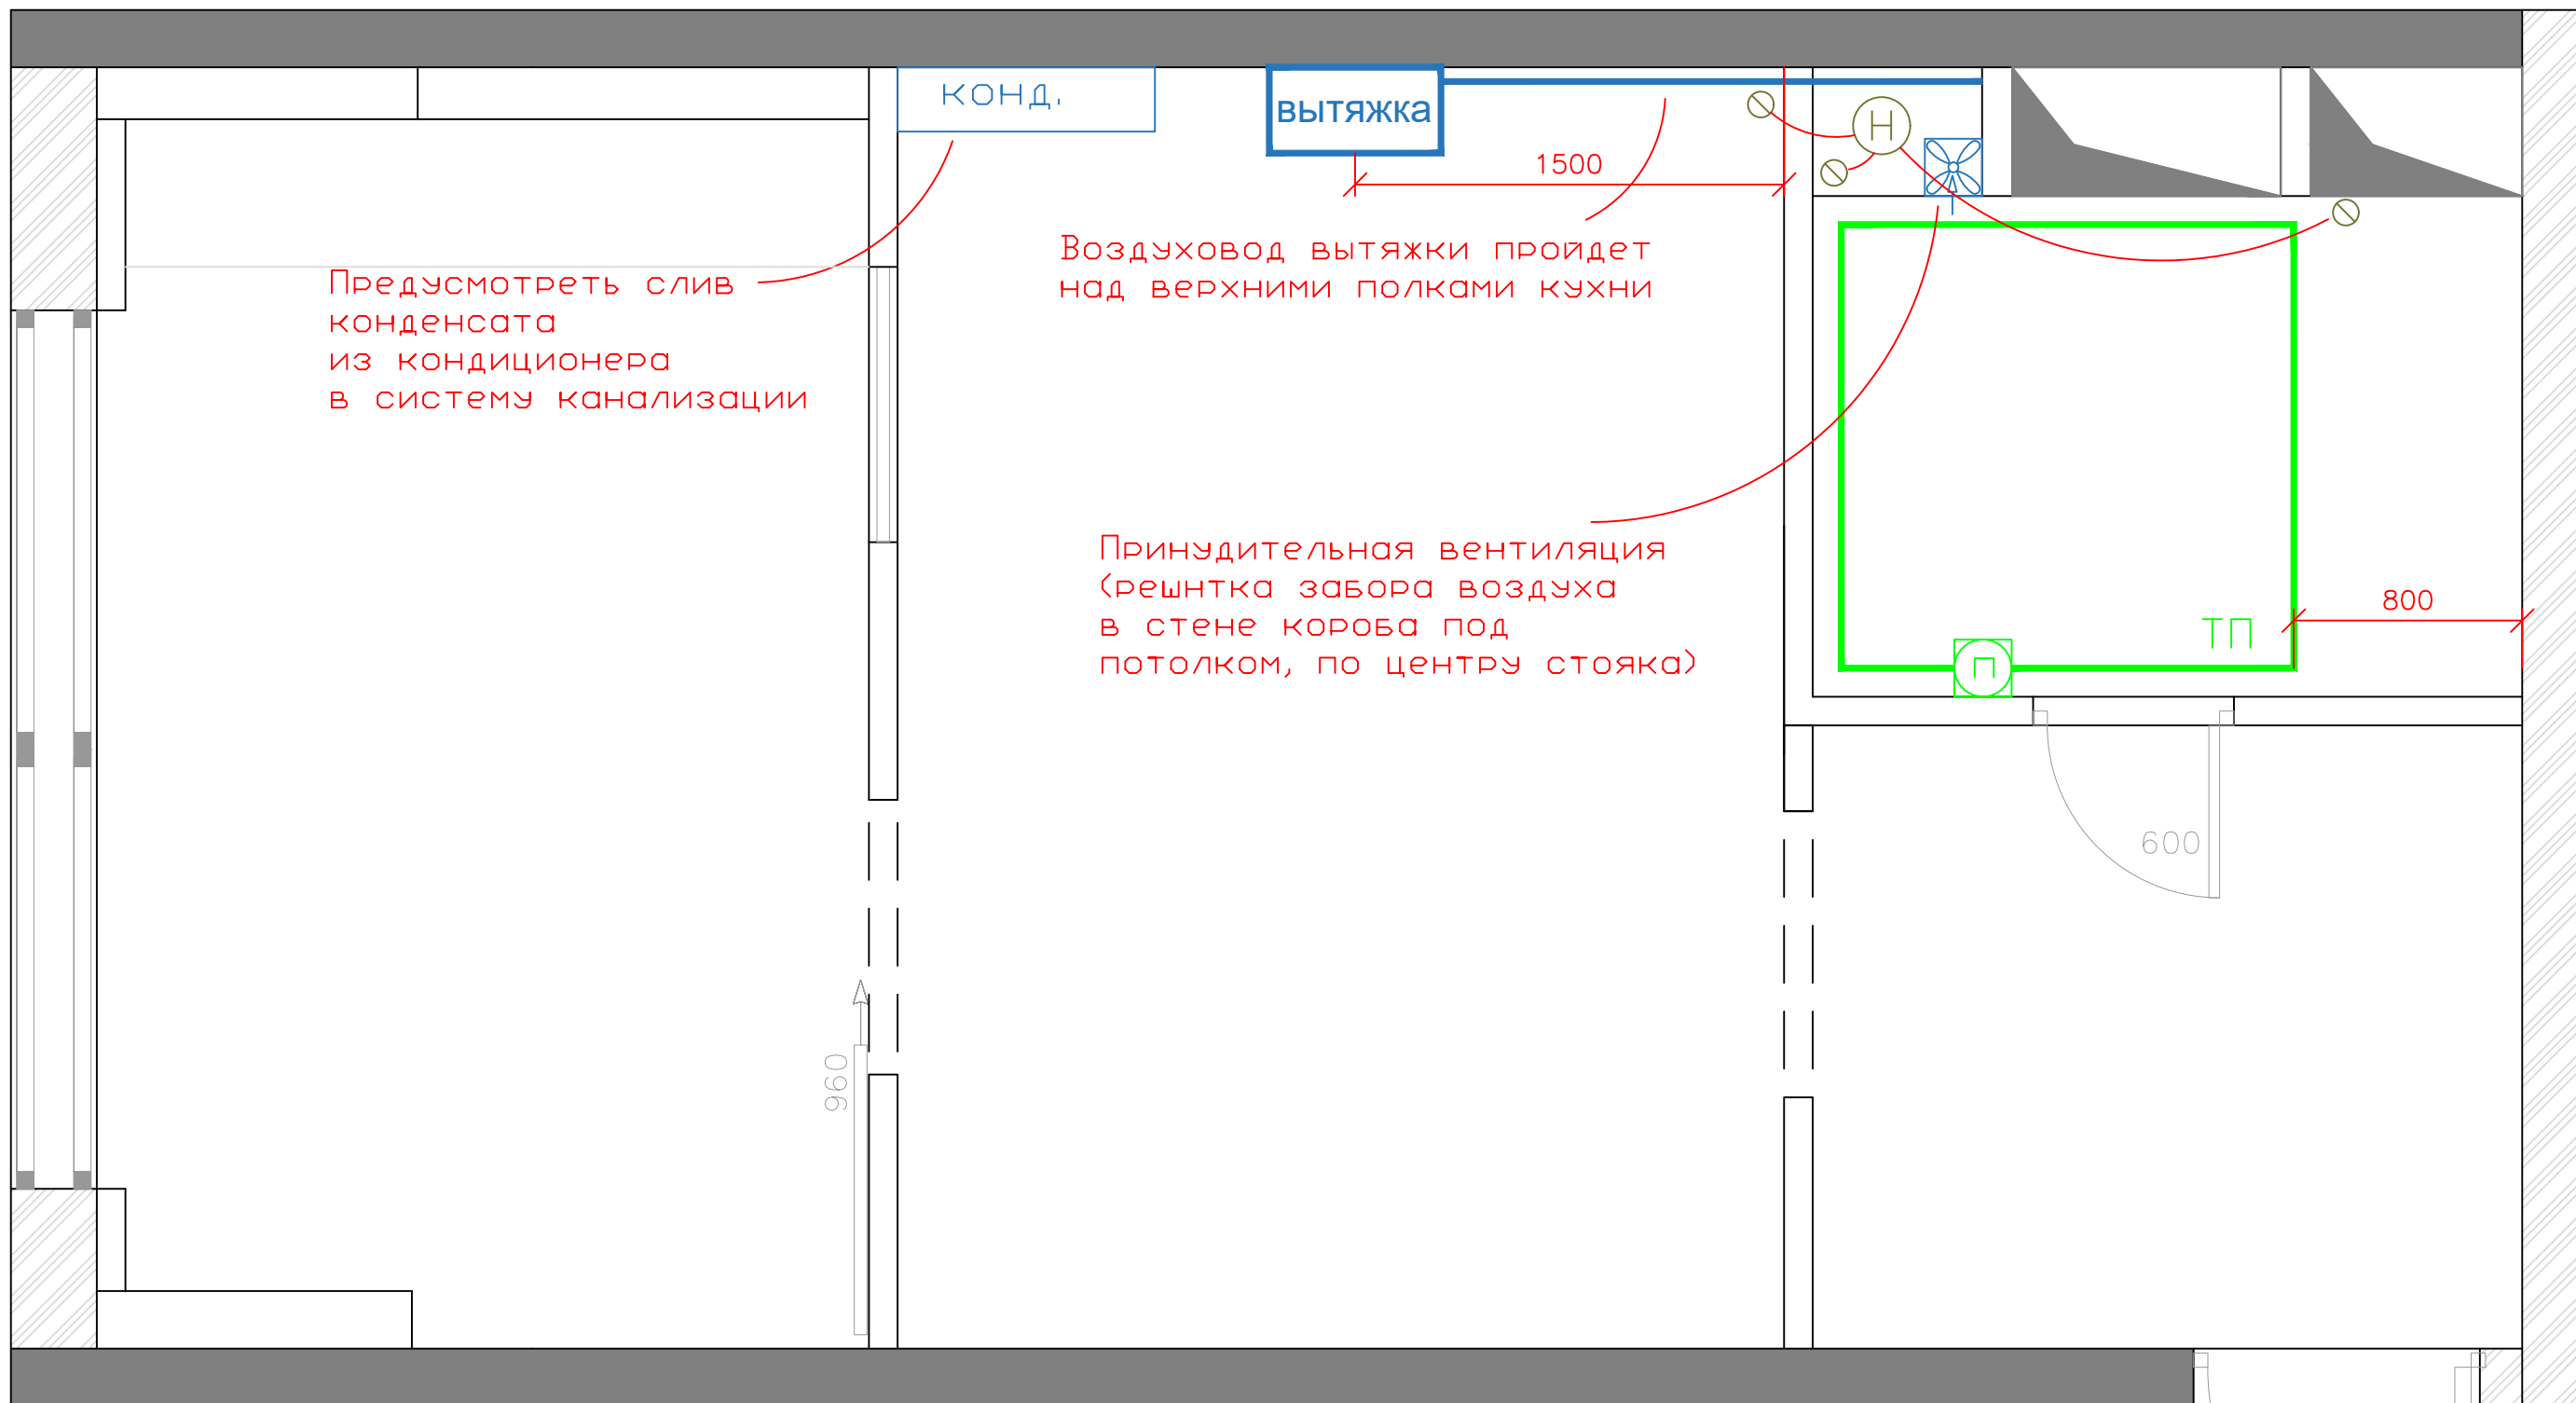

Предусмотреть слив конденсата из кондиционера в систему канализации

Воздуховод вытяжки пройдет над верхними полками кухни

Принудительная вентиляция (решетка забора воздуха в стене короба под потолком, по центру стояка)

⊙ (Н) Система защиты от протечек (Датчики и блок управления)

ТП Теплый пол

⊞ Регулятор теплого пола располагать на высоте **900** мм от уровня чистого пола.

КОНД. внутренние блоки кондиционера.

⊞ принудительная вентиляция


Теплые полы и кондиционирование

8 Лист

www.TriLucha.Ru
+7(916)4909022

Дата
14.07.2019

Выключатели в блоке с розетками

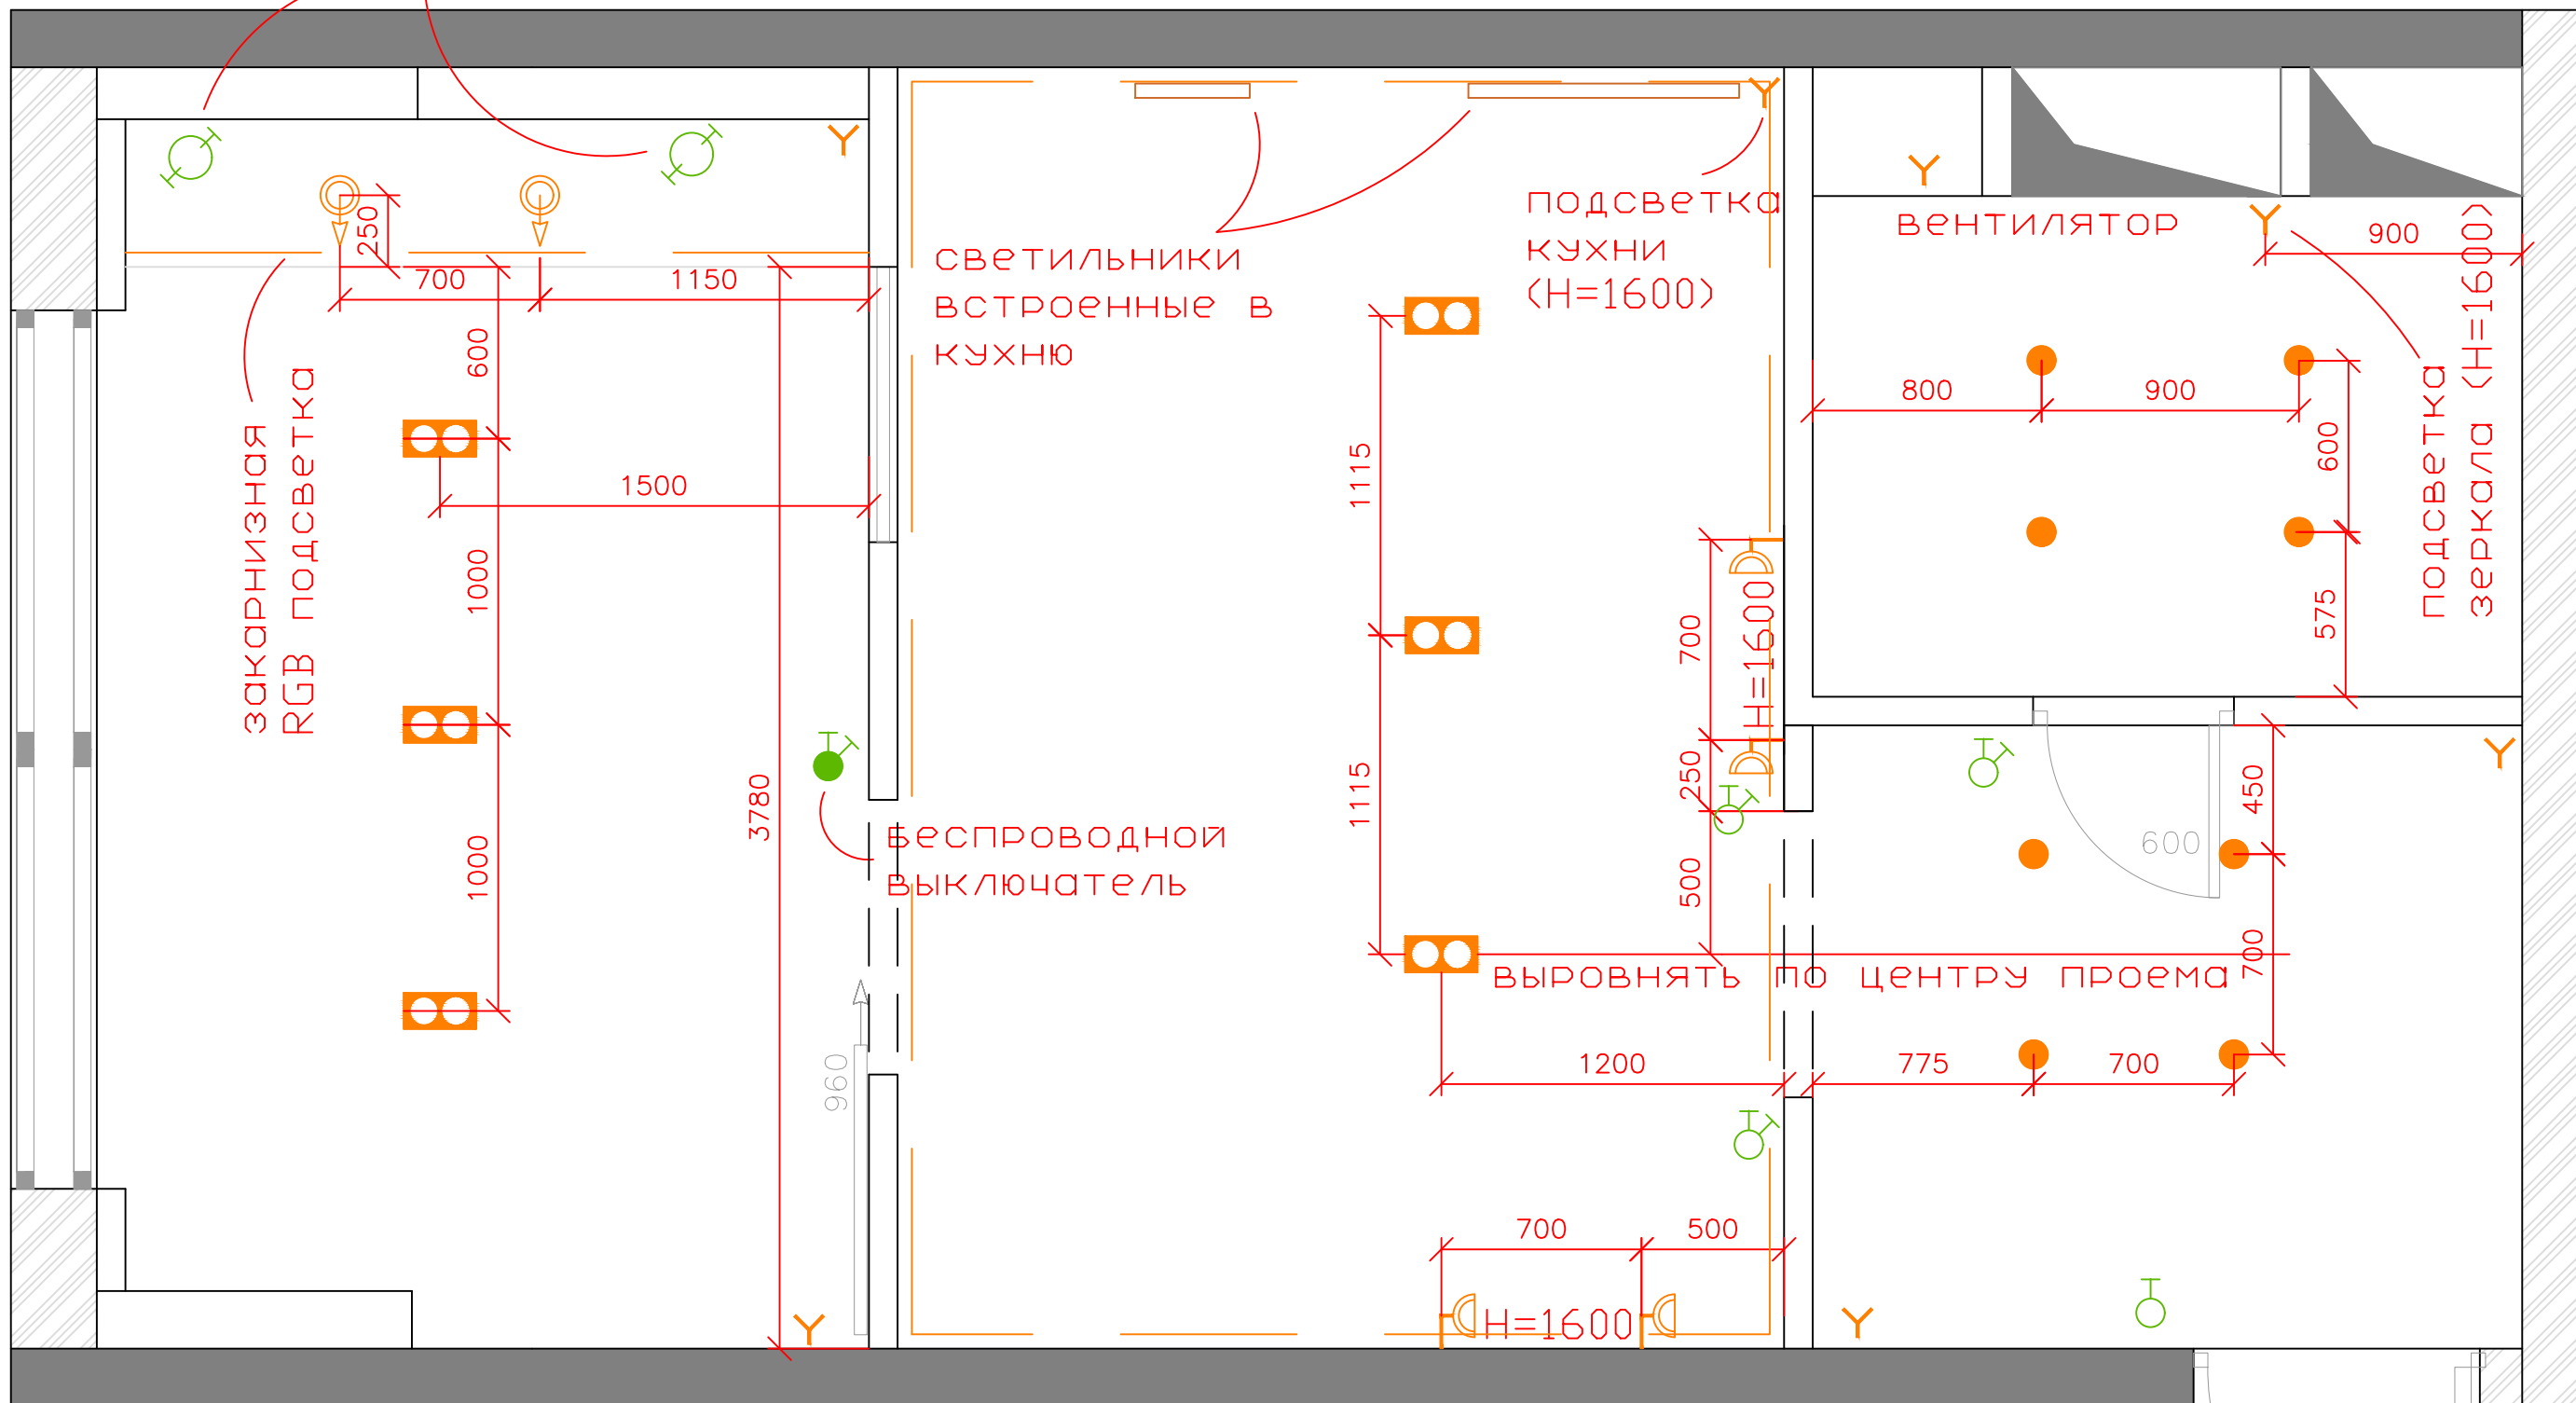

У вывод провода

Бра, навесные потолочные светильники

светильники с направленным светом

Точечные светильники

● светодиодные
 ○ светодиодные
 ○ сдвоенные

Выключатели

○ ○ одноклавишные и двухклавишные

○ ○ проходной

выключатели установить высоте 90 см от чистого пола, и на расстоянии 15 см от проема, там где не указано иное.


Свет

www.TriLucha.Ru
 +7(916)4909022

ТРИ ЛУЧА

Лист 9

Дата 14.07.2019

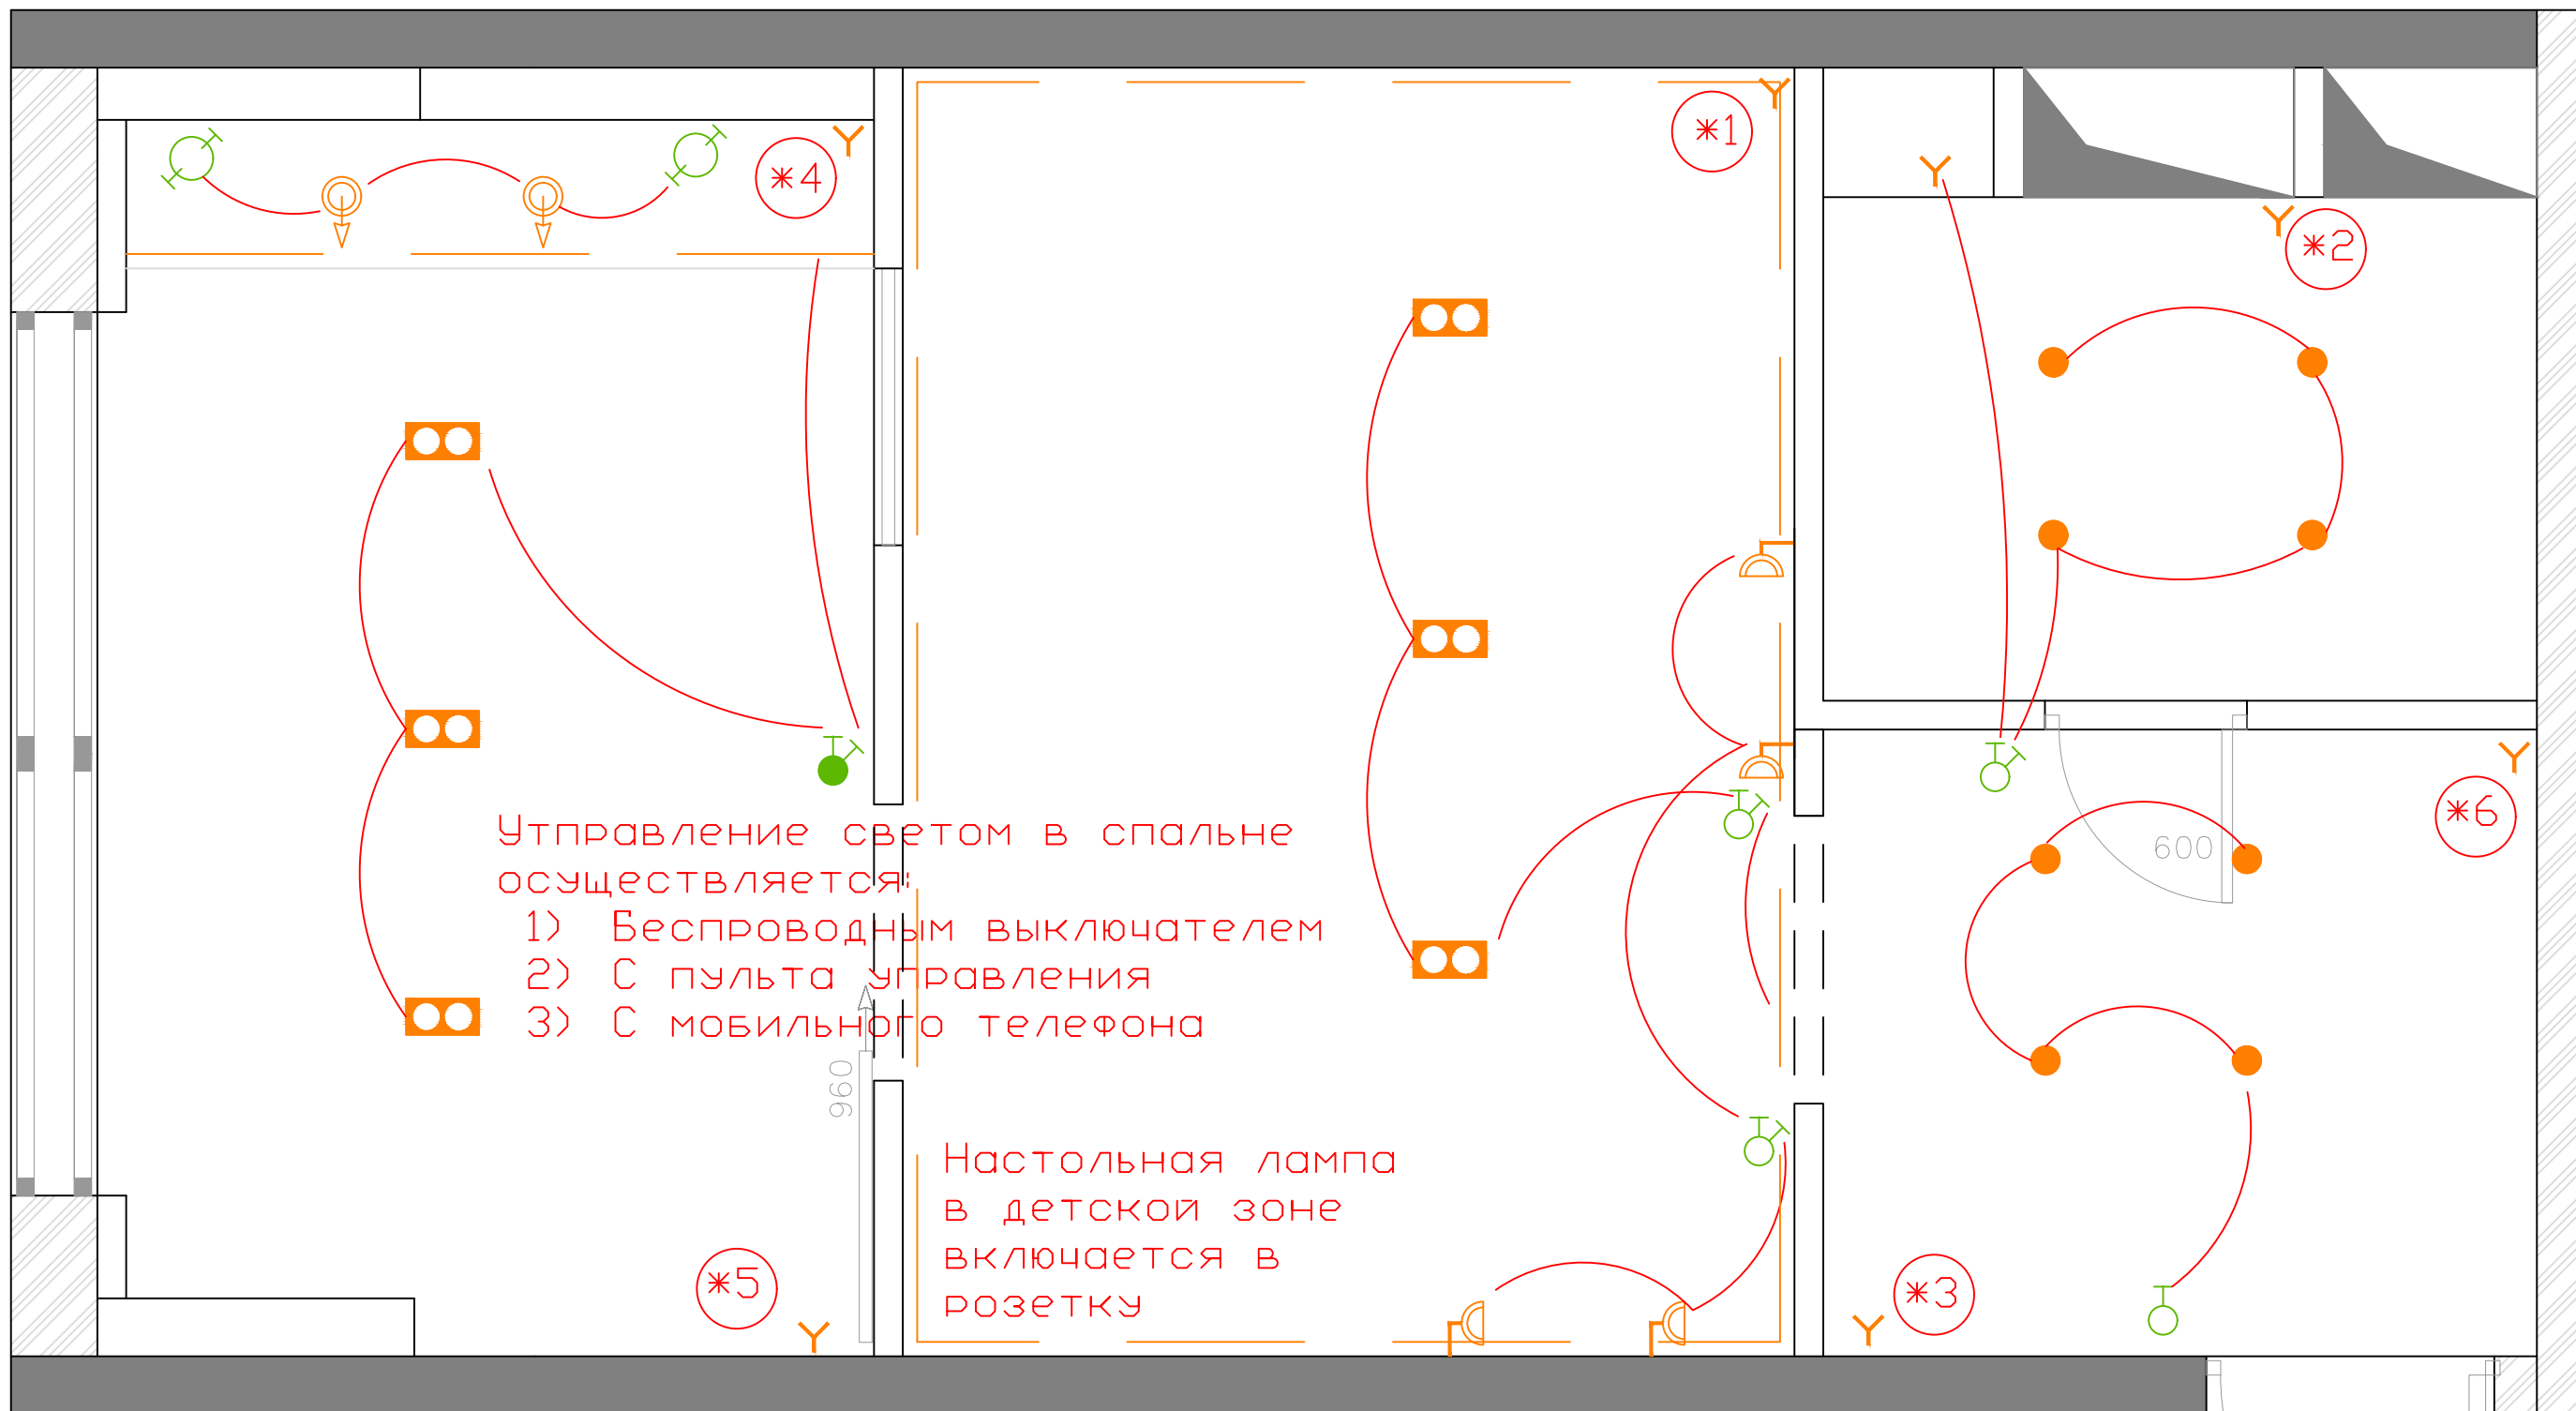


Управление светом в спальне осуществляется:
 1) Беспроводным выключателем
 2) С пульта управления
 3) С мобильного телефона

Настольная лампа в детской зоне включается в розетку

Выключатели для кухонной подсветки, подсветки шкафов и зеркал монтируются в мебели.

- *1 - подсветка кухни (H=1600)
- *2 - подсветка зеркала в ванной (h=1900)
- *3 - подсветка зеркала в коридоре (h=1900)
- *4 - подсветка зеркала в спальне (h=1900)
- *5 - подсветка шкафа в спальне
- *6 - подсветка шкафа в коридоре

<p>Управление освещением</p>	<p>Лист 10</p>
<p>www.TriLucha.Ru ТРИ ЛУЧА +7(916)4909022</p>	<p>Дата 14.07.2019</p>

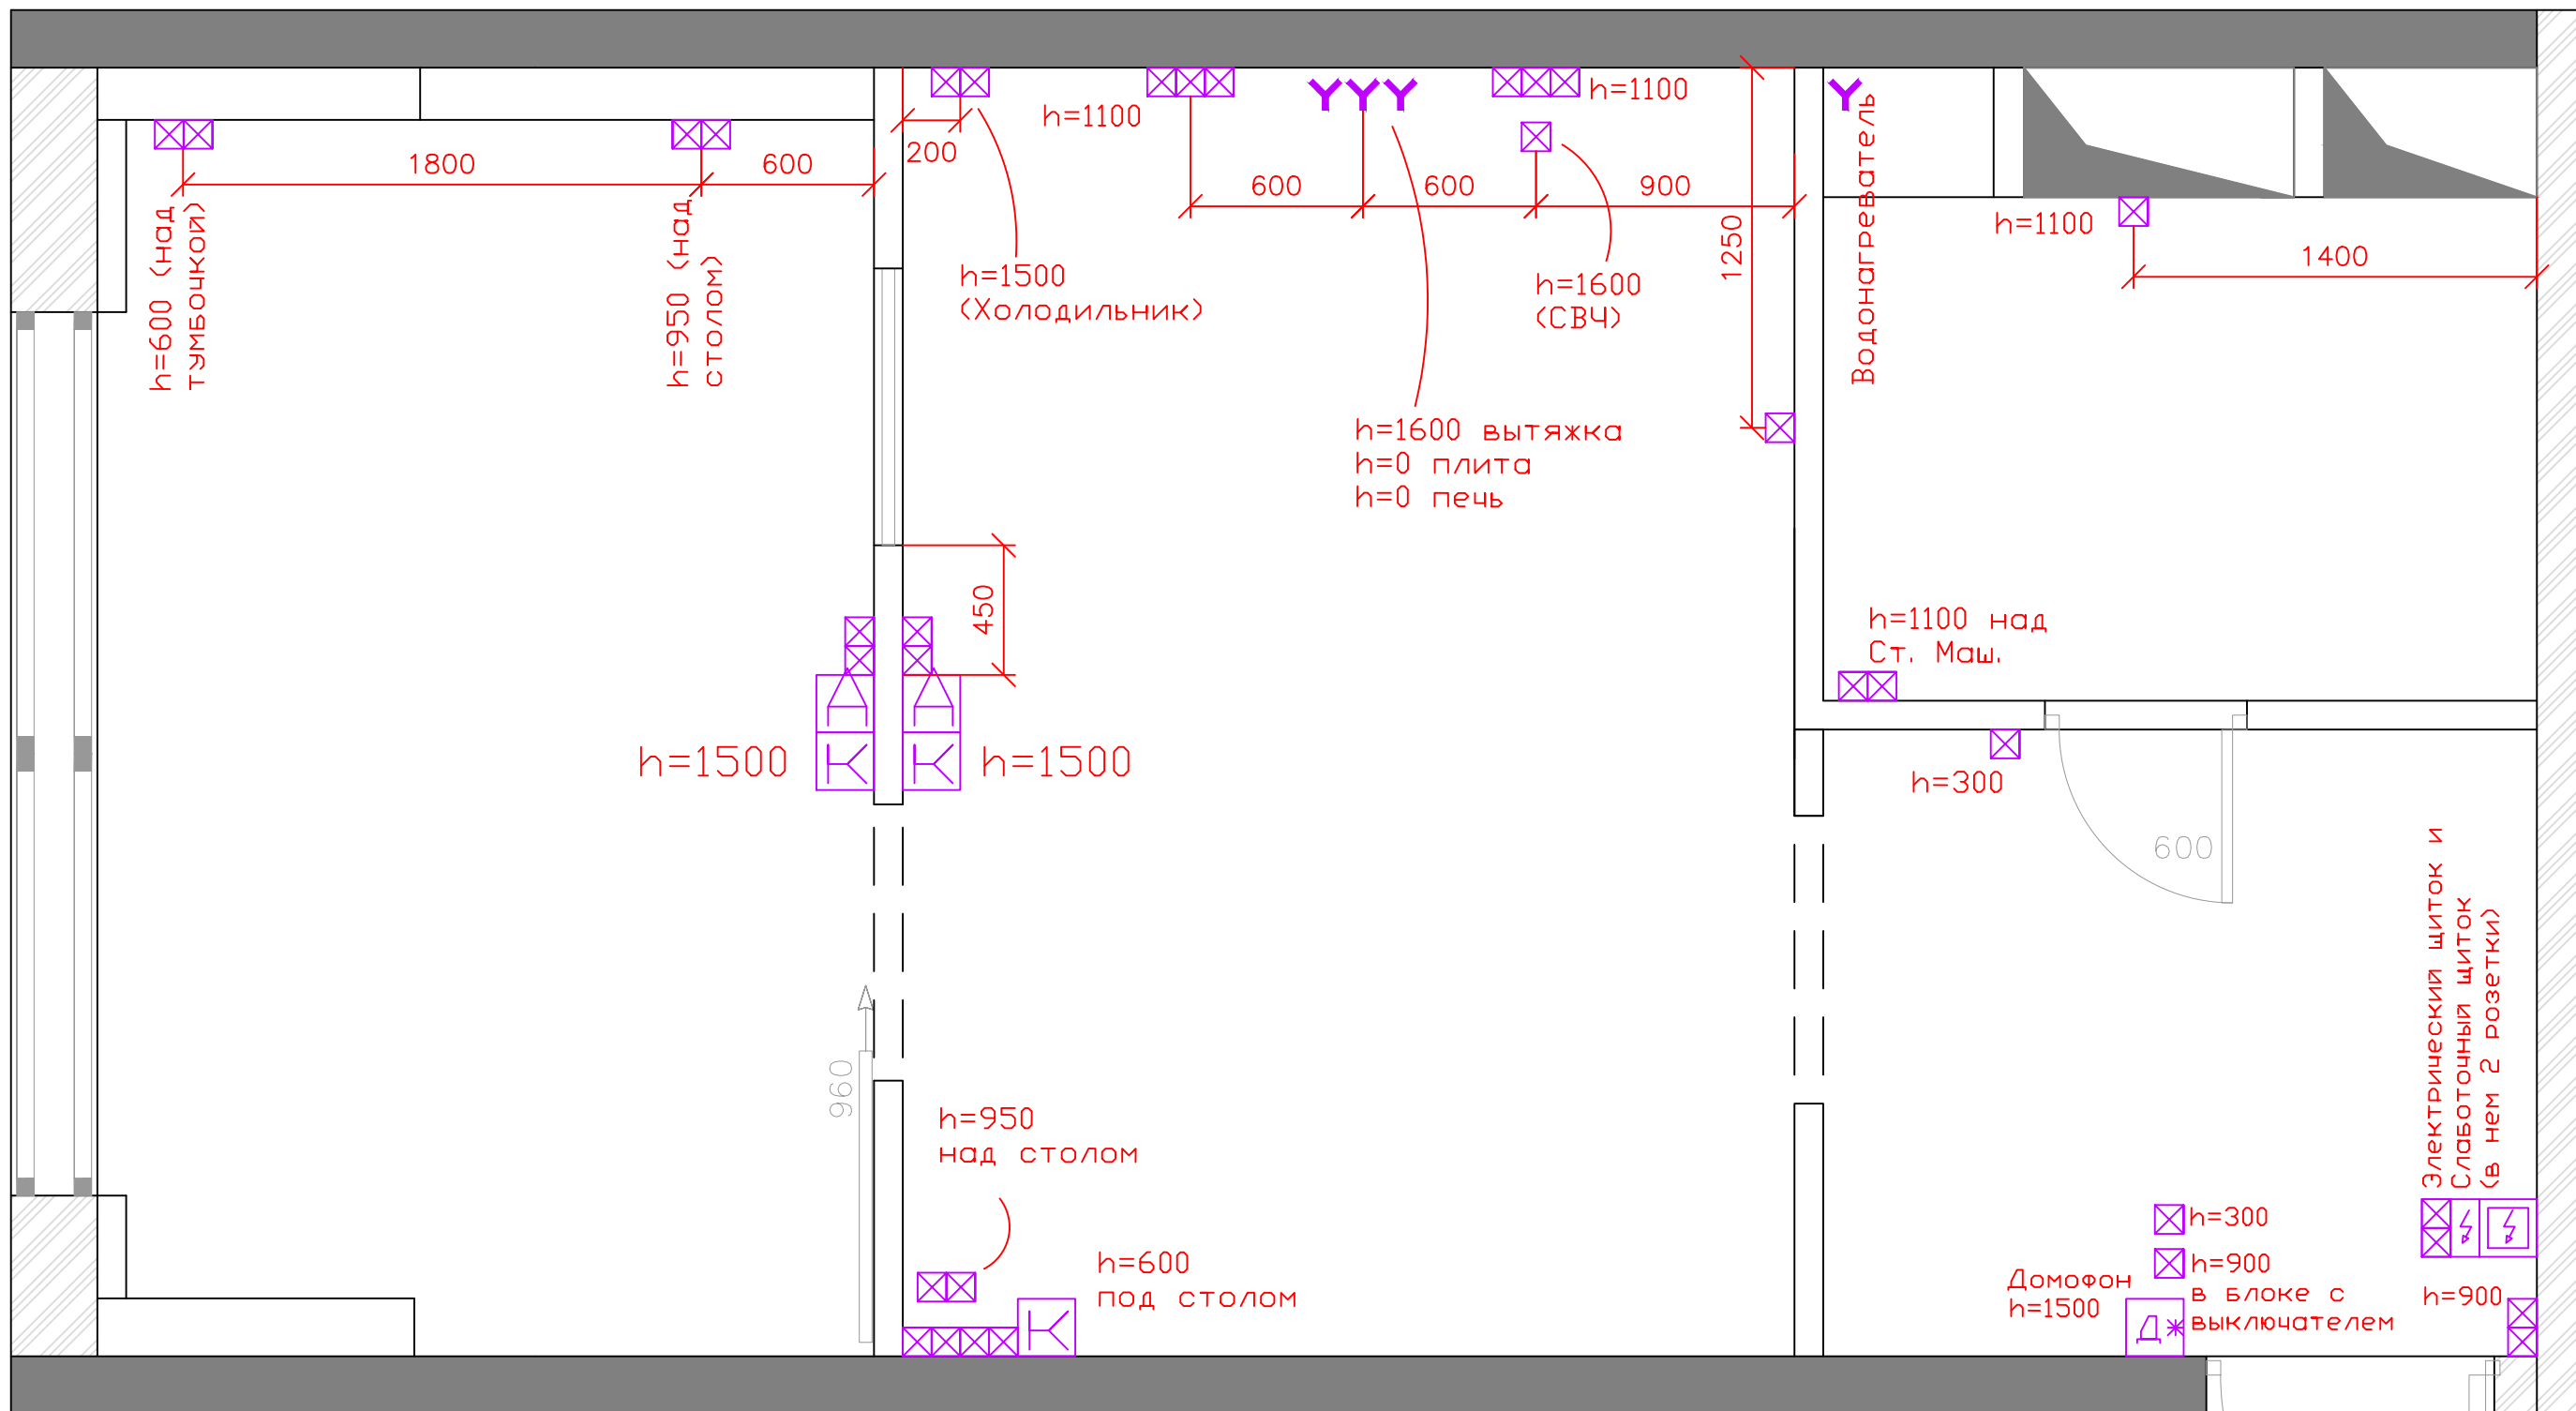

☒ розетка Y вывод провода

☐ розетка компьютерная

☐ антенна

Кабель интернет, входящий в квартиру, завести на роутер, размещенный в слаботочном щитке.
 От роутера сделать разводку компьютерной сети (кабель cat.5e).
 Антенный разветвитель разместить в слаботочном щитке.

Электрика
 Розетки
 Сводный чертеж


 ТРИ ЛУЧА


www.TriLucha.Ru
 +7(916)4909022

Лист

11/12

Дата


14.07.2019

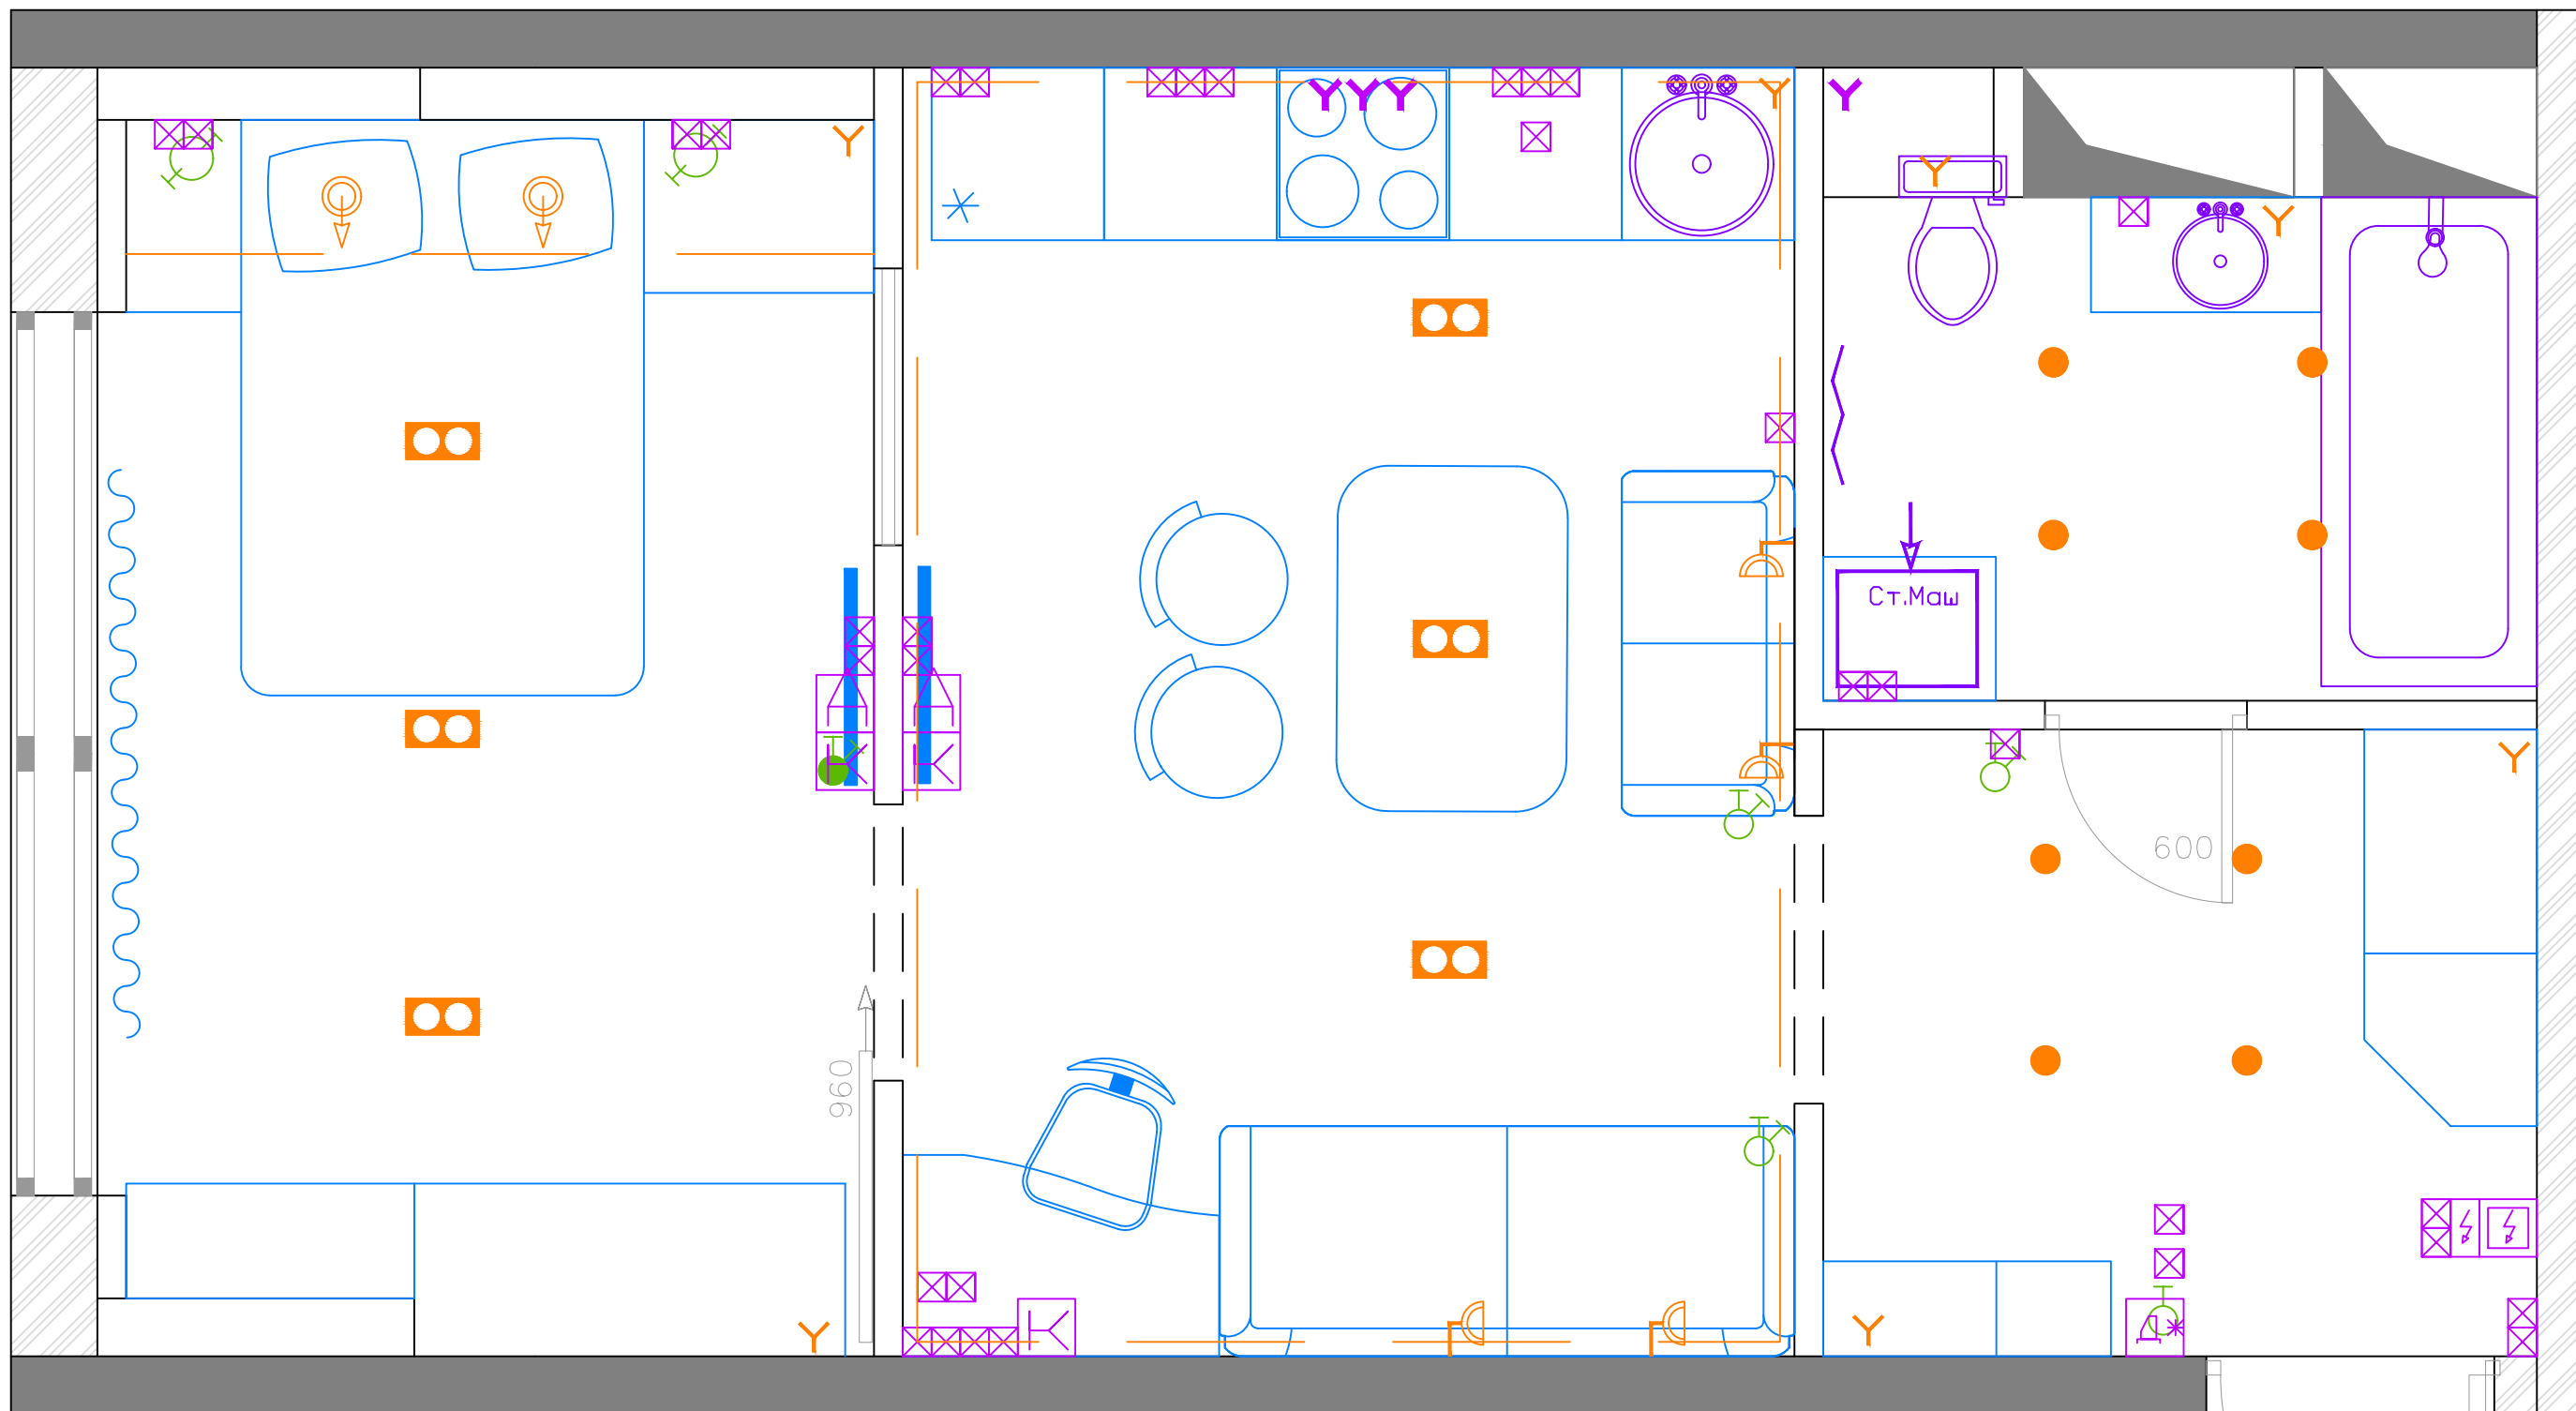


- 2
- 3
- 1
- 1
- 6
- 8
- 4
- 5
- 28
- 1
- 2



2,6 м – RGB лента
 15 м – подсветка лента

<p>Электрика Сводный чертеж</p>	<p>Лист 12</p>
<p> </p> <p>ТРИ ЛУЧА</p>	<p>www.TriLucha.Ru +7(916)4909022</p>
<p>Дата 14.07.2019</p>	

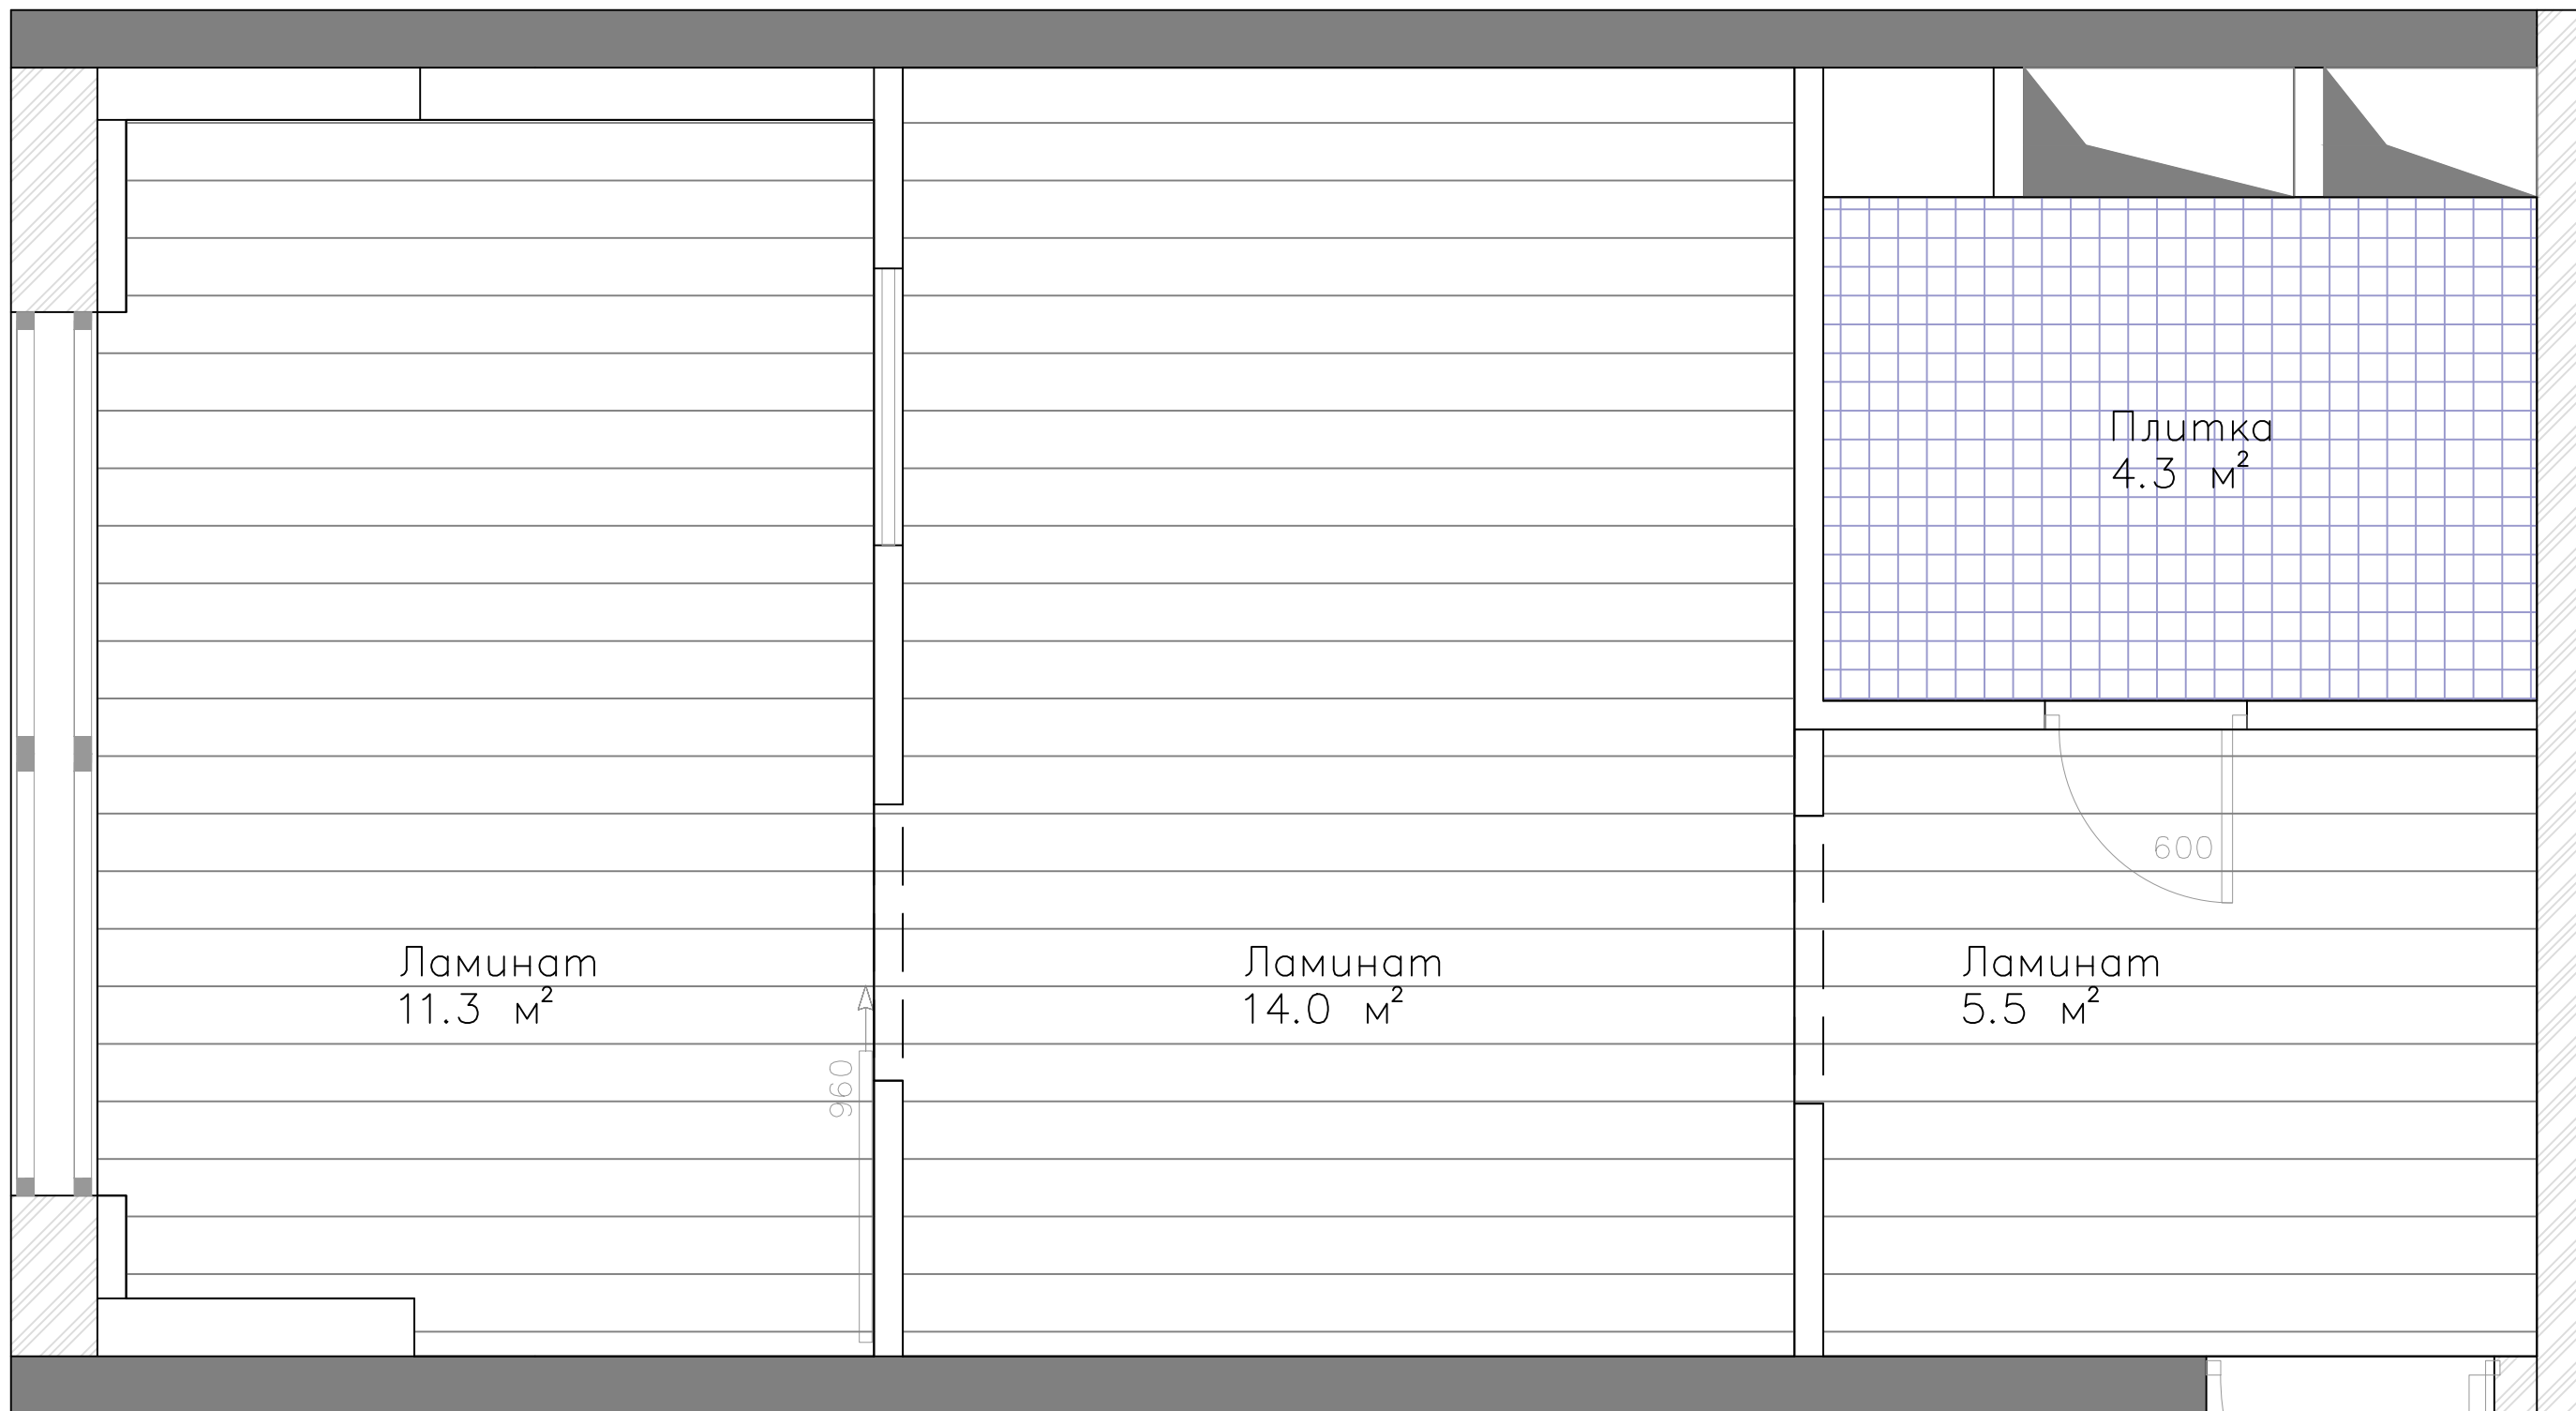

ПОЛ
 Ванная комната – Плитка
 Остальные помещения – Ламинат

<p>Отделка пола</p>	<p>Лист 13</p>
<p>  ТРИ ЛУЧА www.TriLucha.Ru +7(916)4909022 </p>	<p>Дата 14.07.2019</p>

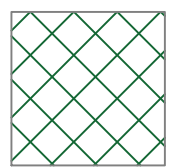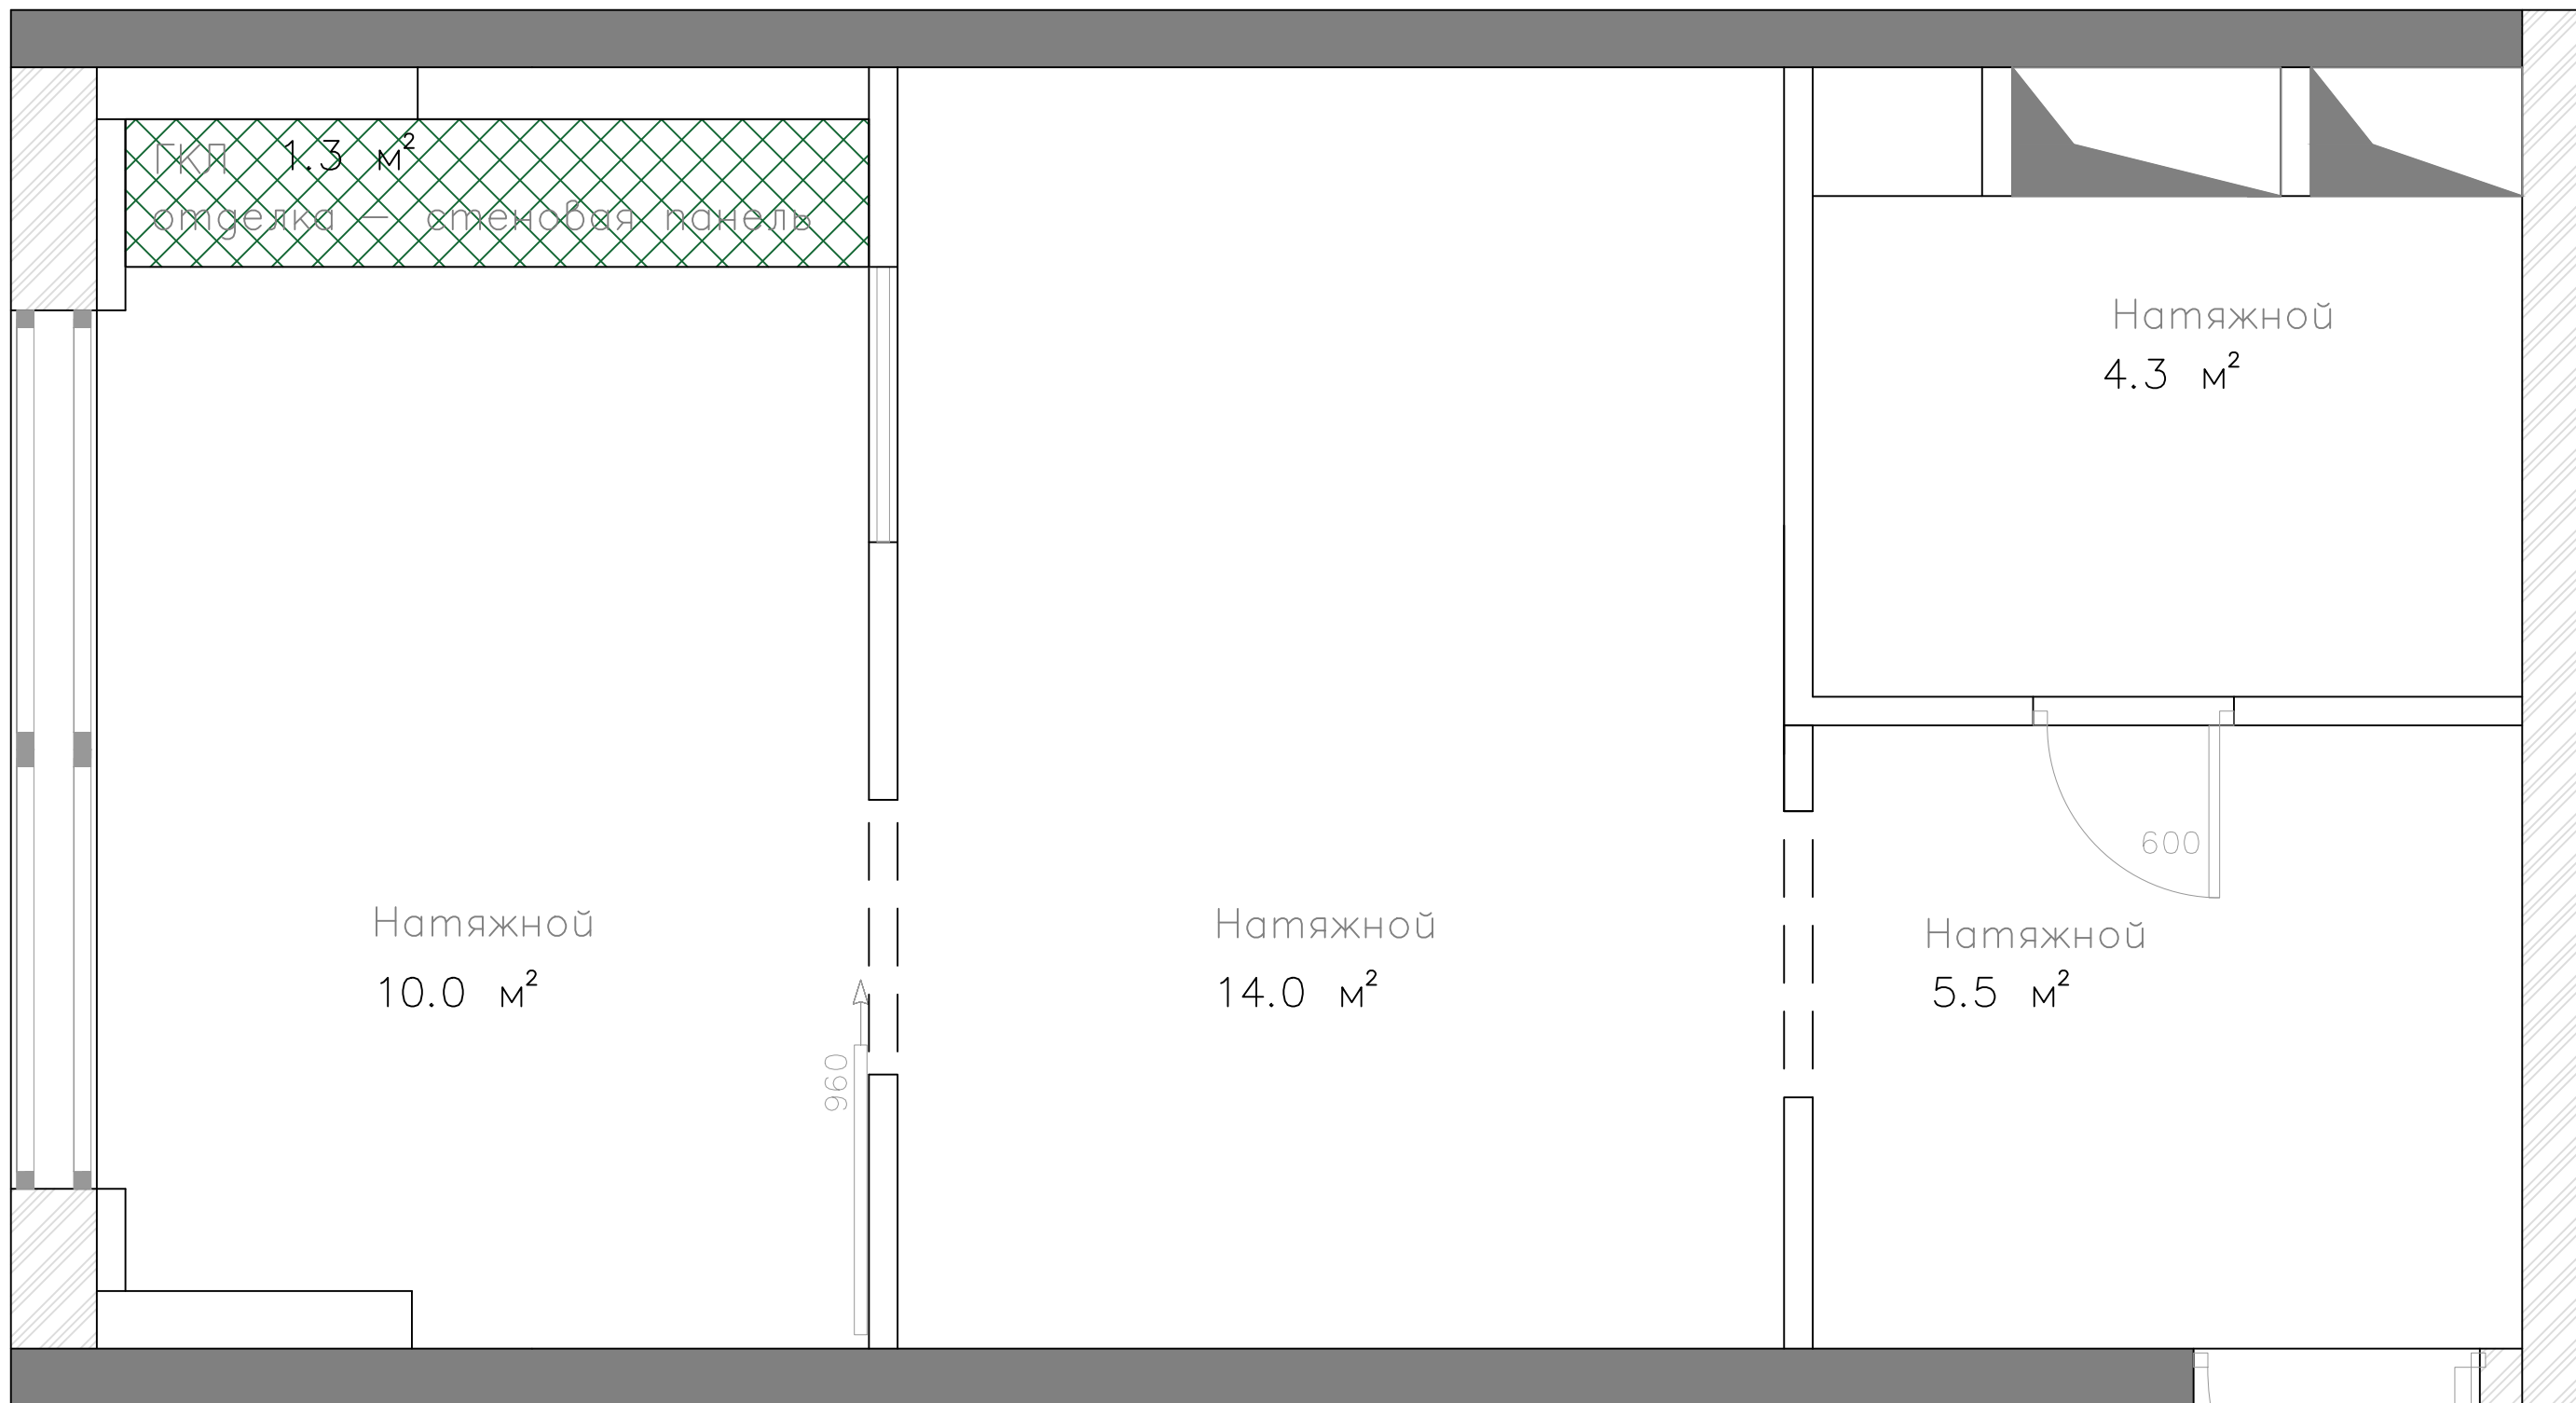


потолок ГКЛ



потолок натяжной

Потолки	14	Лист
 ТРИ ЛУЧА	www.TriLucha.Ru +7(916)4909022	Дата 14.07.2019

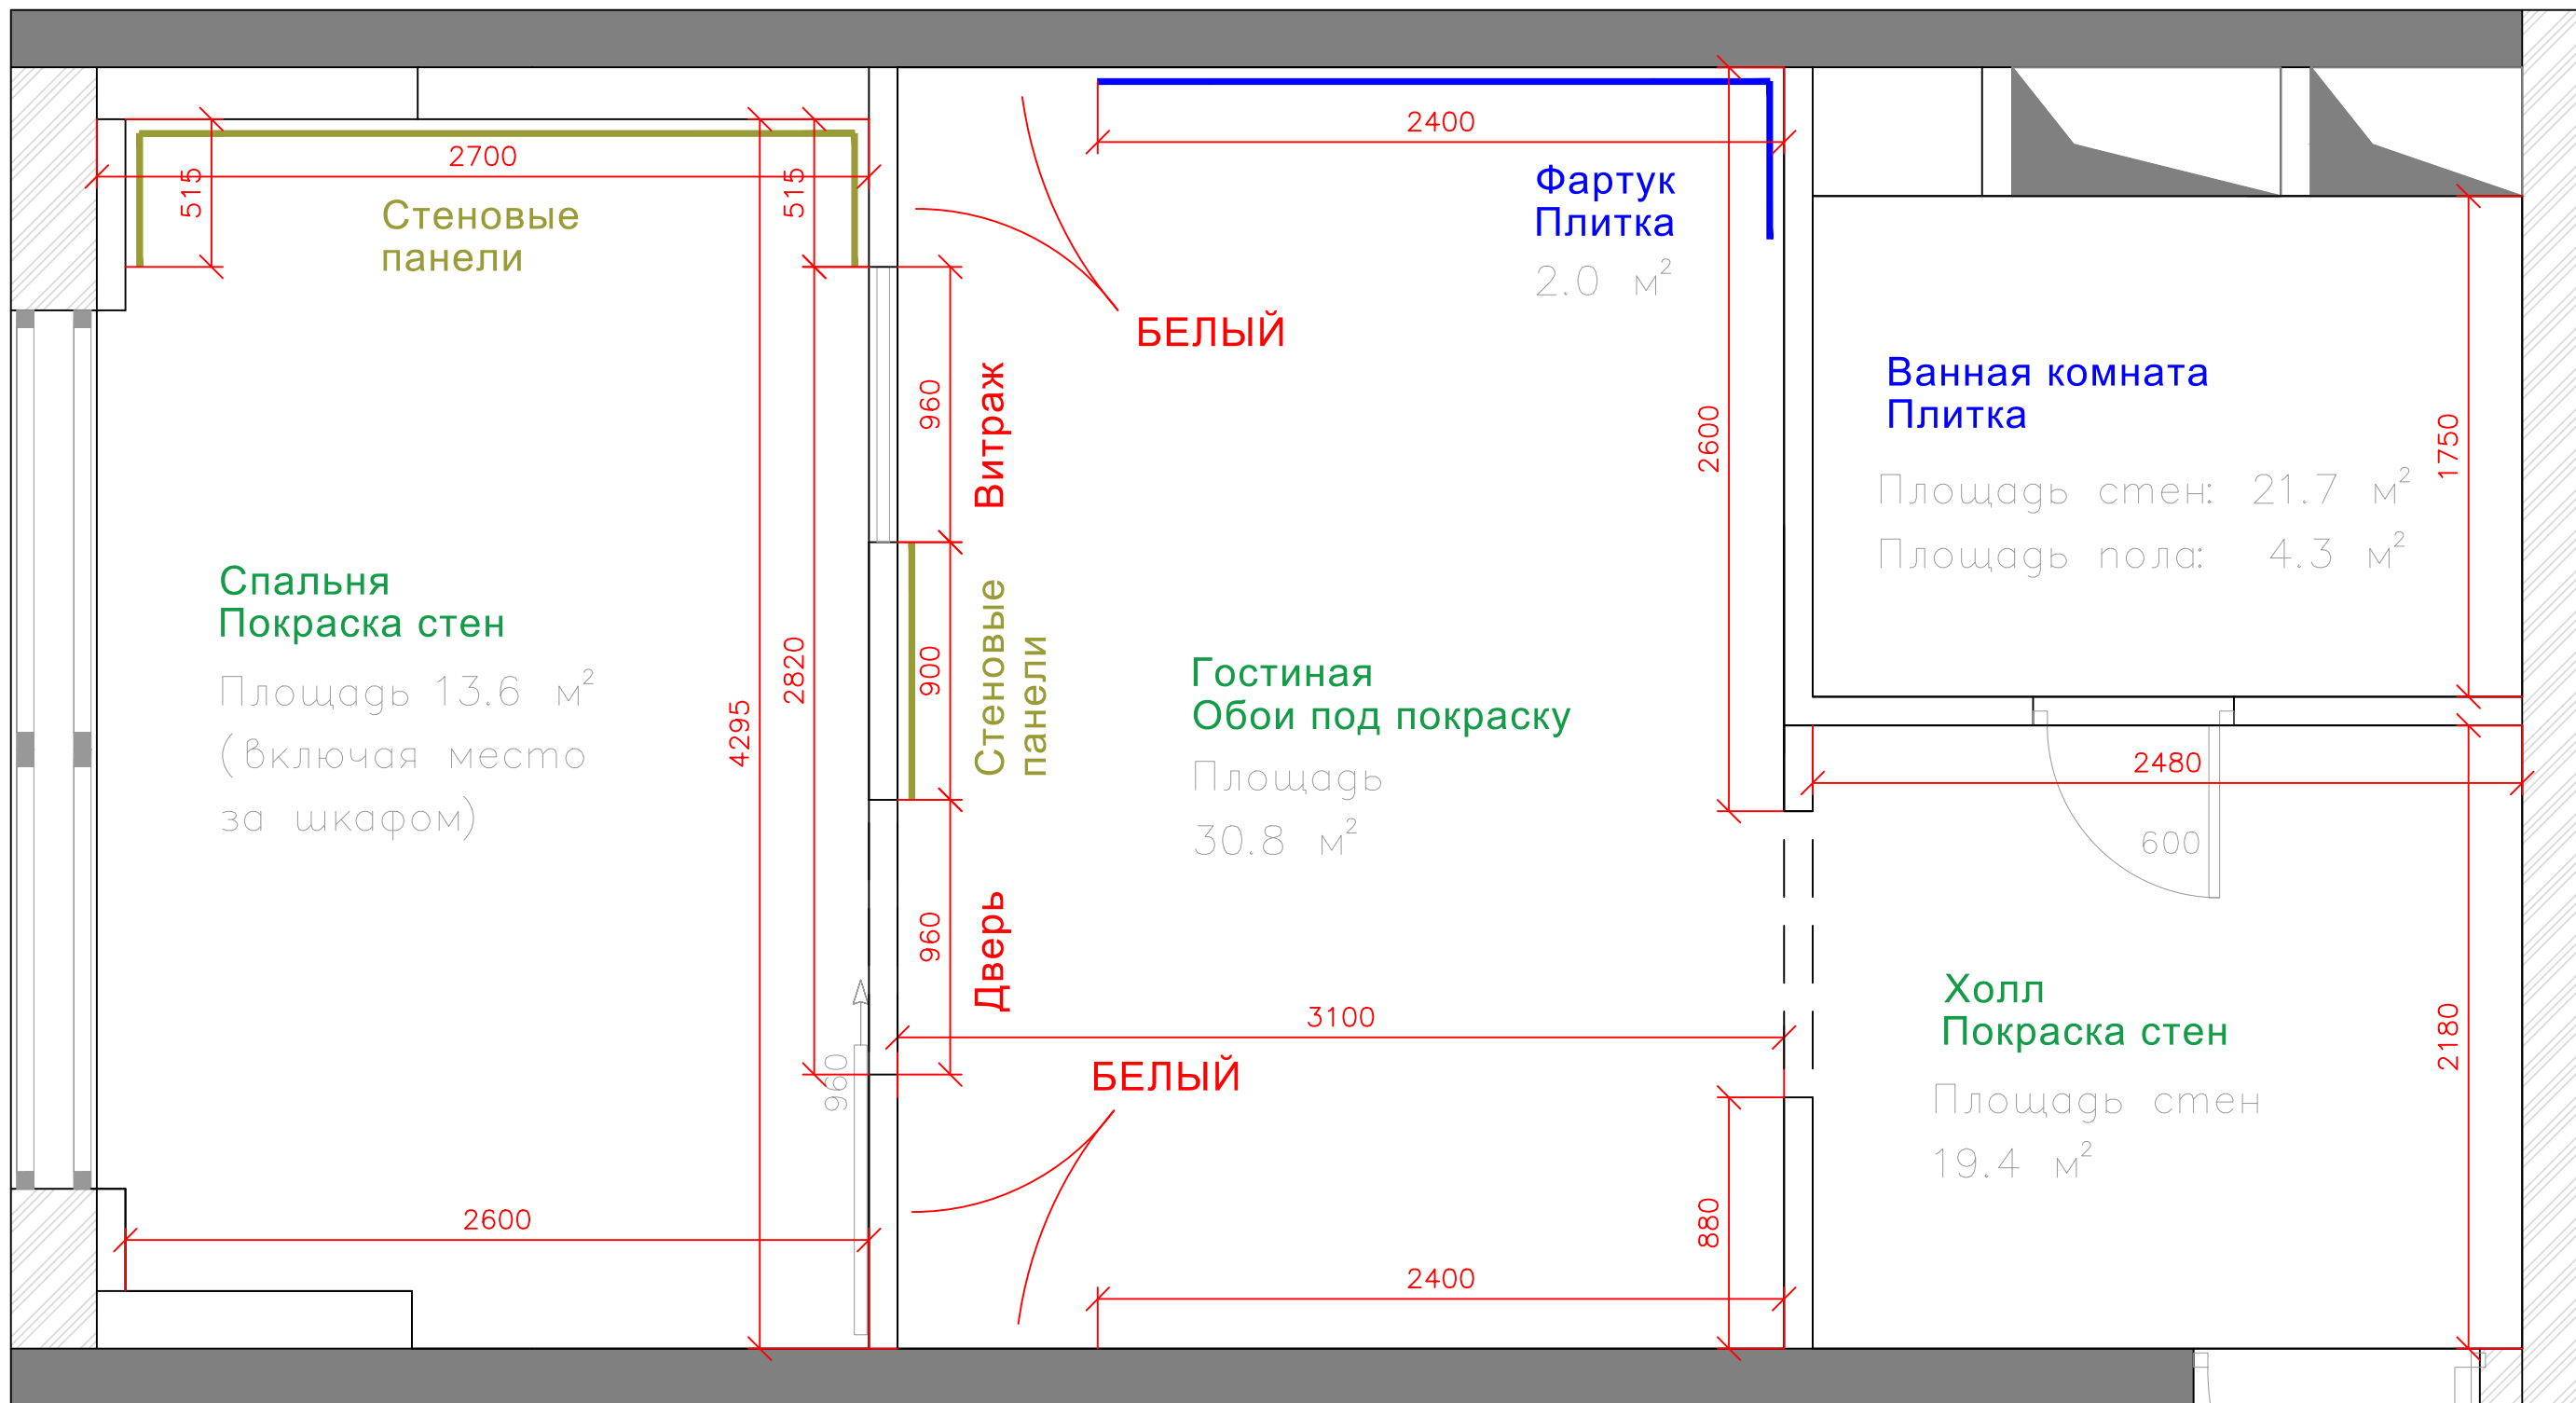


СТЕНОВЫЕ ПАНЕЛИ
(h=2.65 высоту уточнить после черновой отделки)


Общая площадь:
стены: 37 м²
потолок: 1.3 м²

Отделка стен	15	Лист
 ТРИ ЛУЧА	www.TriLucha.Ru +7(916)4909022	Дата 14.07.2019

Стены

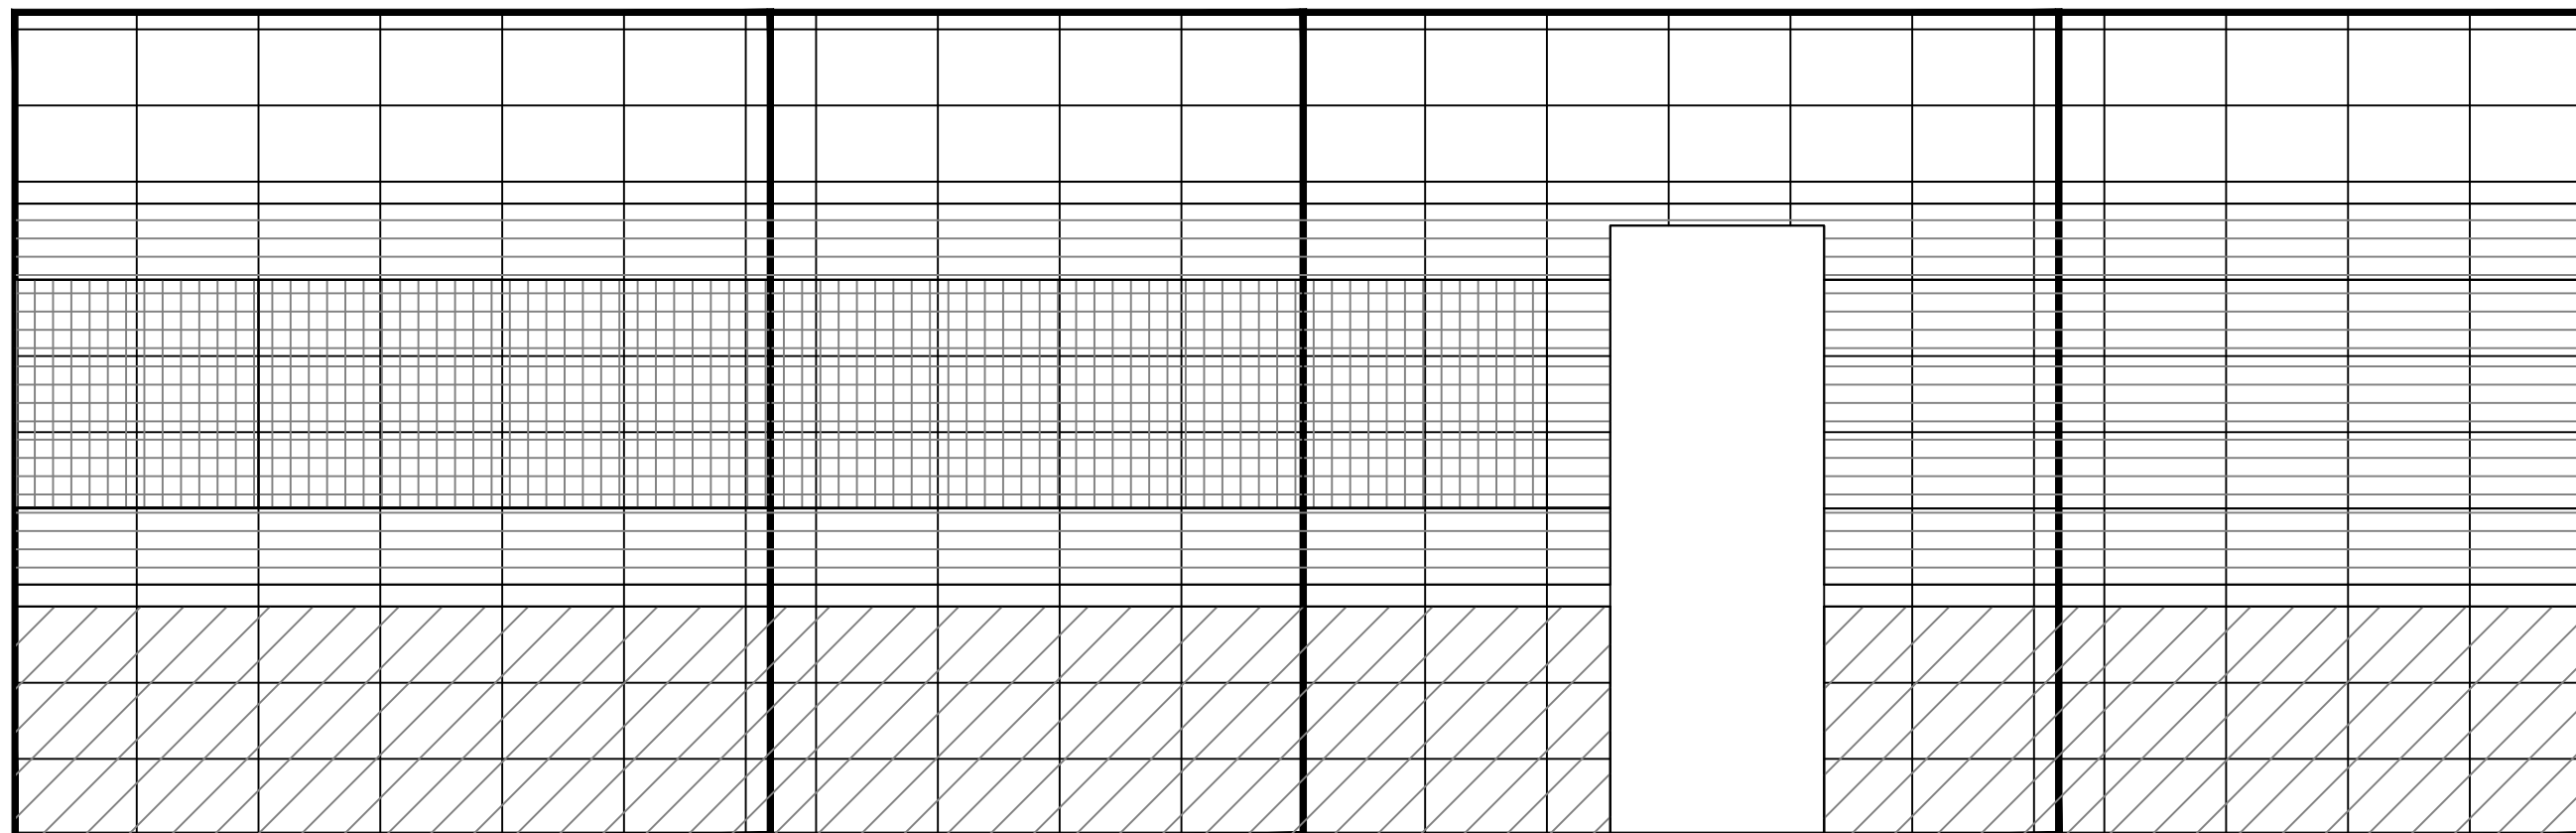

Пол

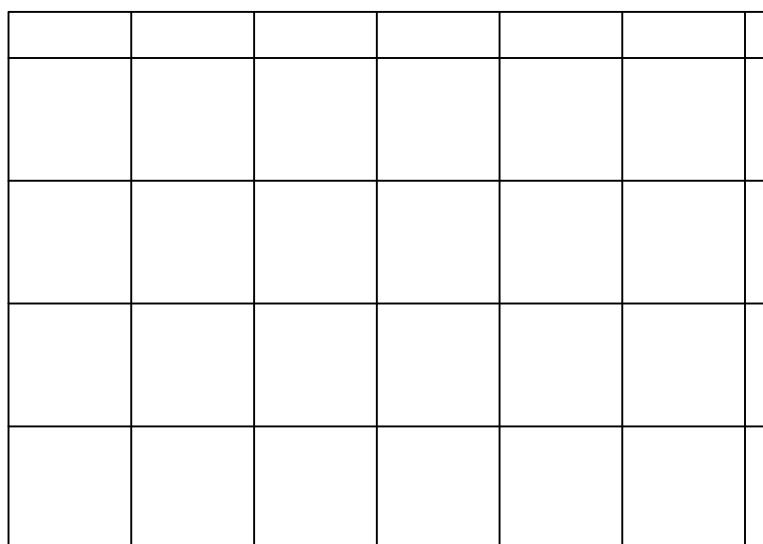

Коллекция Аверно




6274 | беж светлый 25x40




6272 | зеленый 25x40


Карандаш Бисер прозрачный

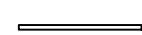


POD001 20x0,6

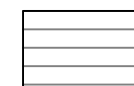


STG\A429\6000 25x40
(зеленые полосы)

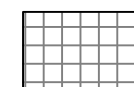

MM6282 25x40
(бежевая мозаика)

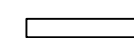

STG\D431\6000 40x6
(бежевый бордюр)

 

артикул: SG152300N
назначение: для пола
формат: 40,2x40,2
цвет: ЗЕЛЕНЫЙ

**Раскладка плитки
в ванной комнате**



ТРИ ЛУЧА

www.TriLucha.Ru

+7(916)4909022


16

Лист


Дата

15.07.2019


Исходная ситуация
(план)

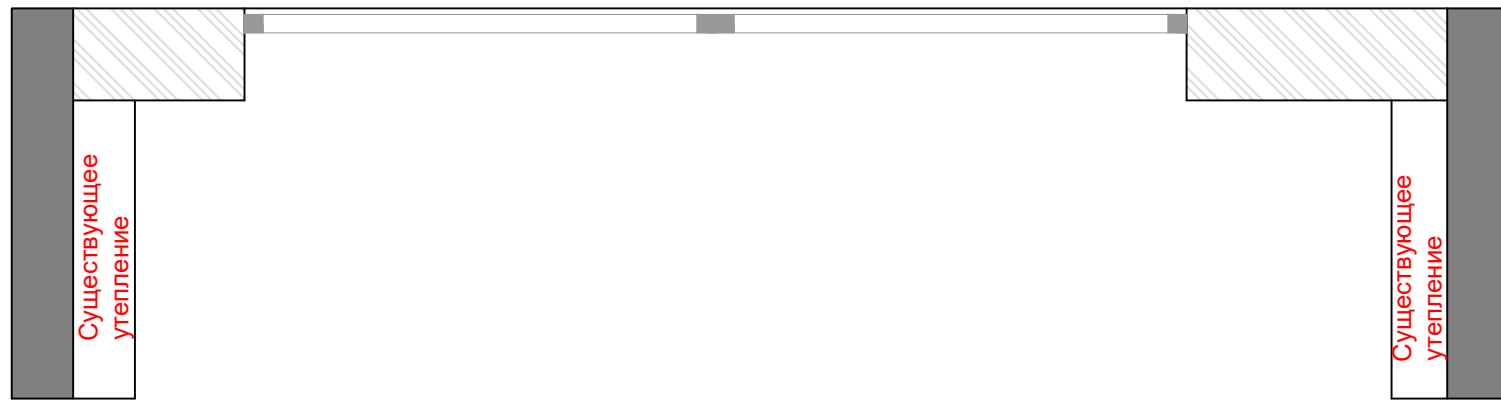

Предложение по расположению
2 слоя остекления (план)

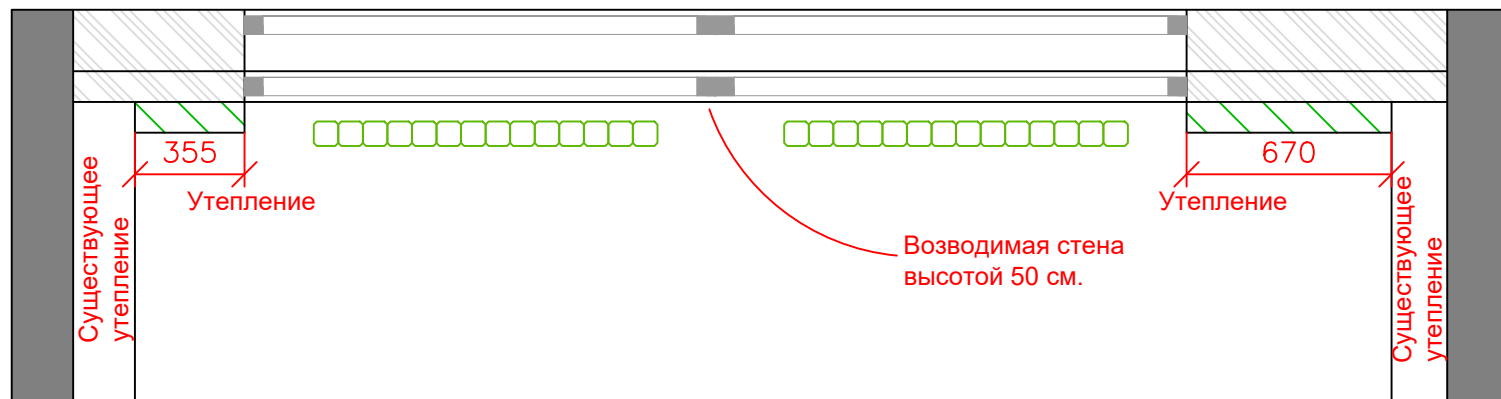

Предложение по расположению
2 слоя остекления (фасад)

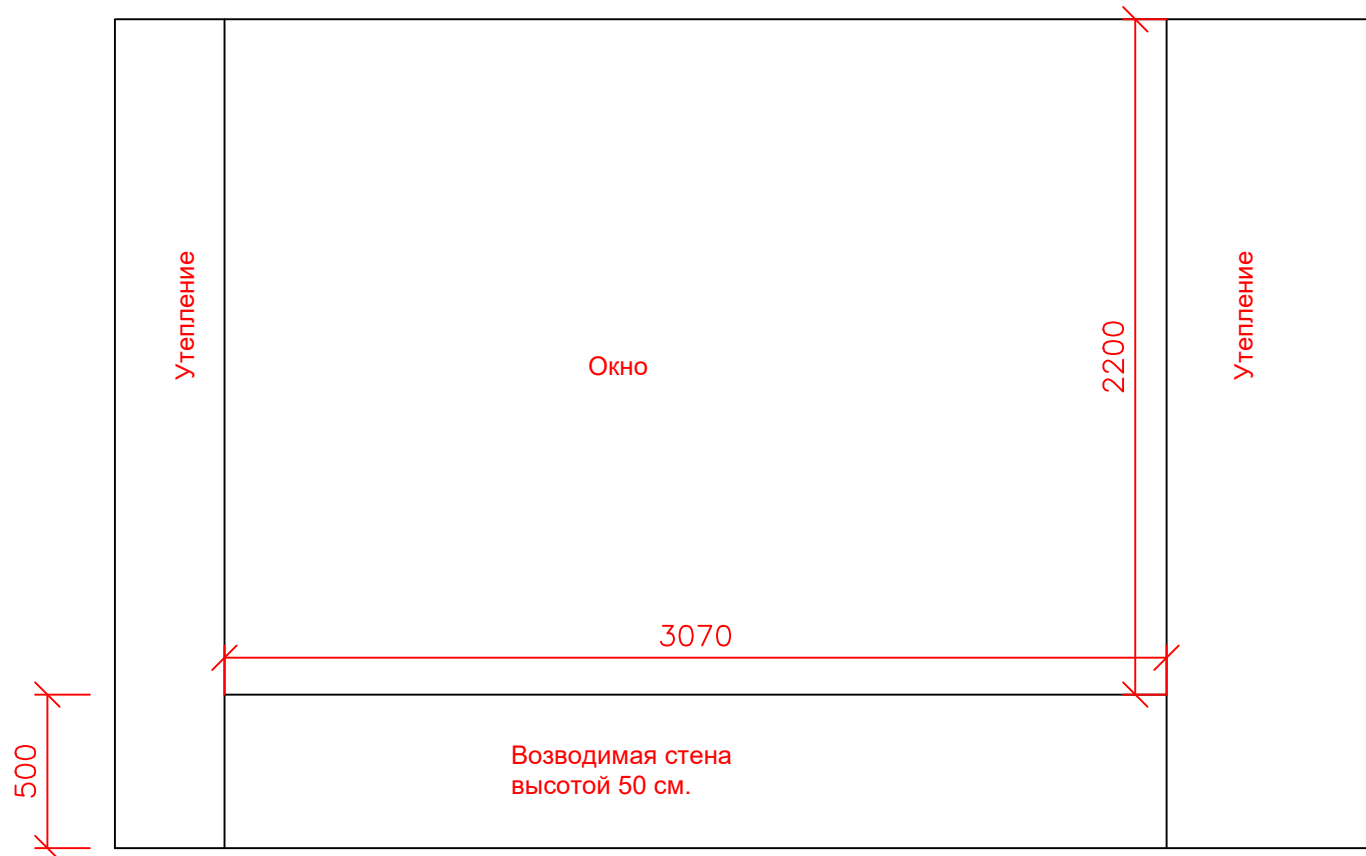

Расположение 2 слоя остекления

17

Лист




ТРИ ЛУЧА

www.TriLucha.Ru
+7(916)4909022

Дата

15.07.2019

Схема RGB подсветки
в спальне

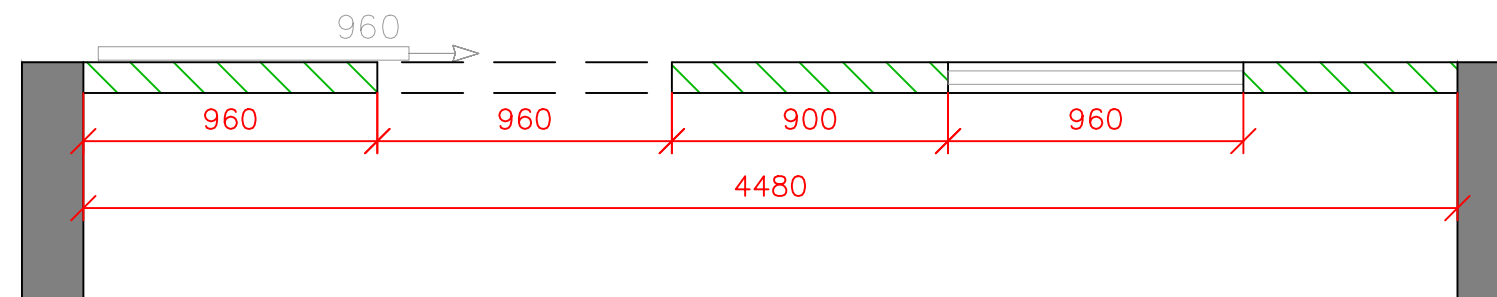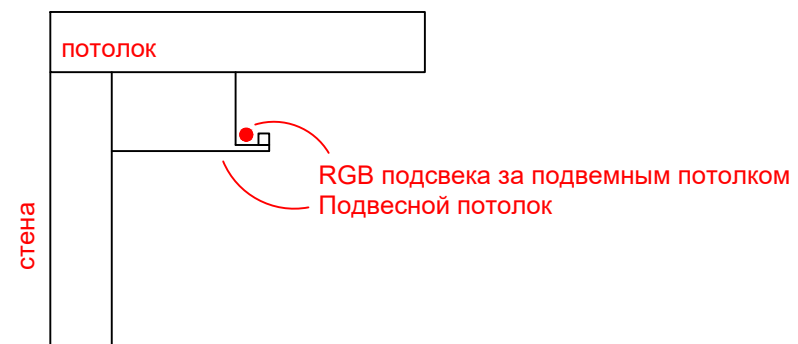

Вид из комнаты в спальню

Схема подсветки
за молдингом в комнате


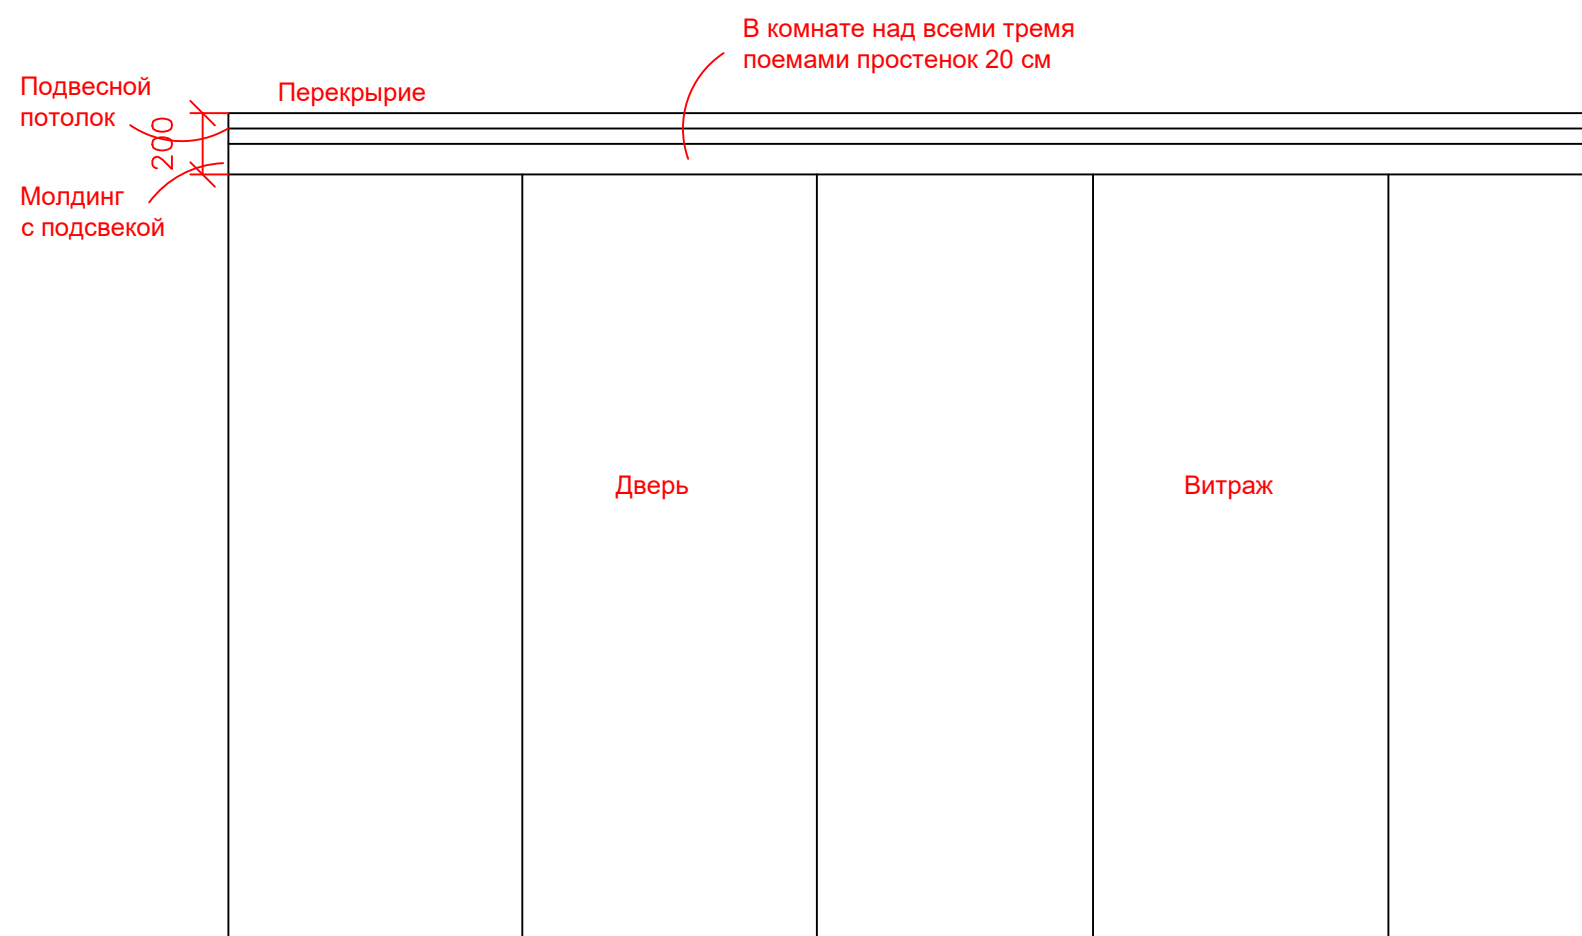


Схема закарнизной подсветки

18



Лист

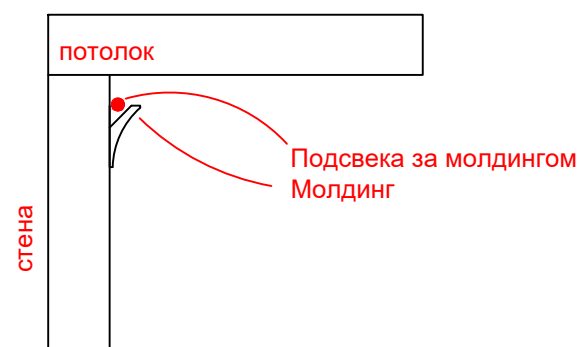

www.TriLucha.Ru
+7(916)4909022

Дата

15.07.2019

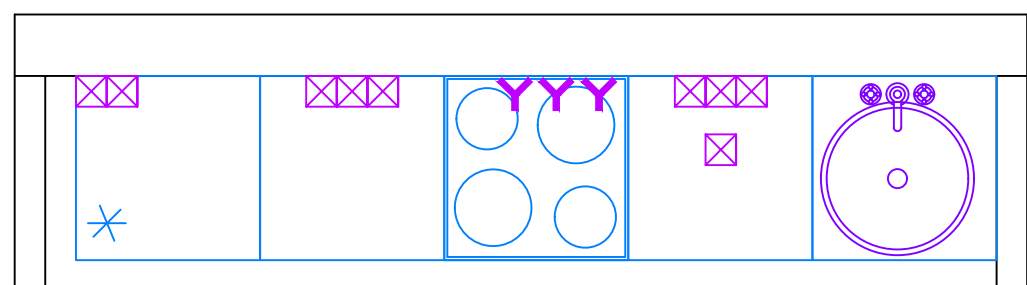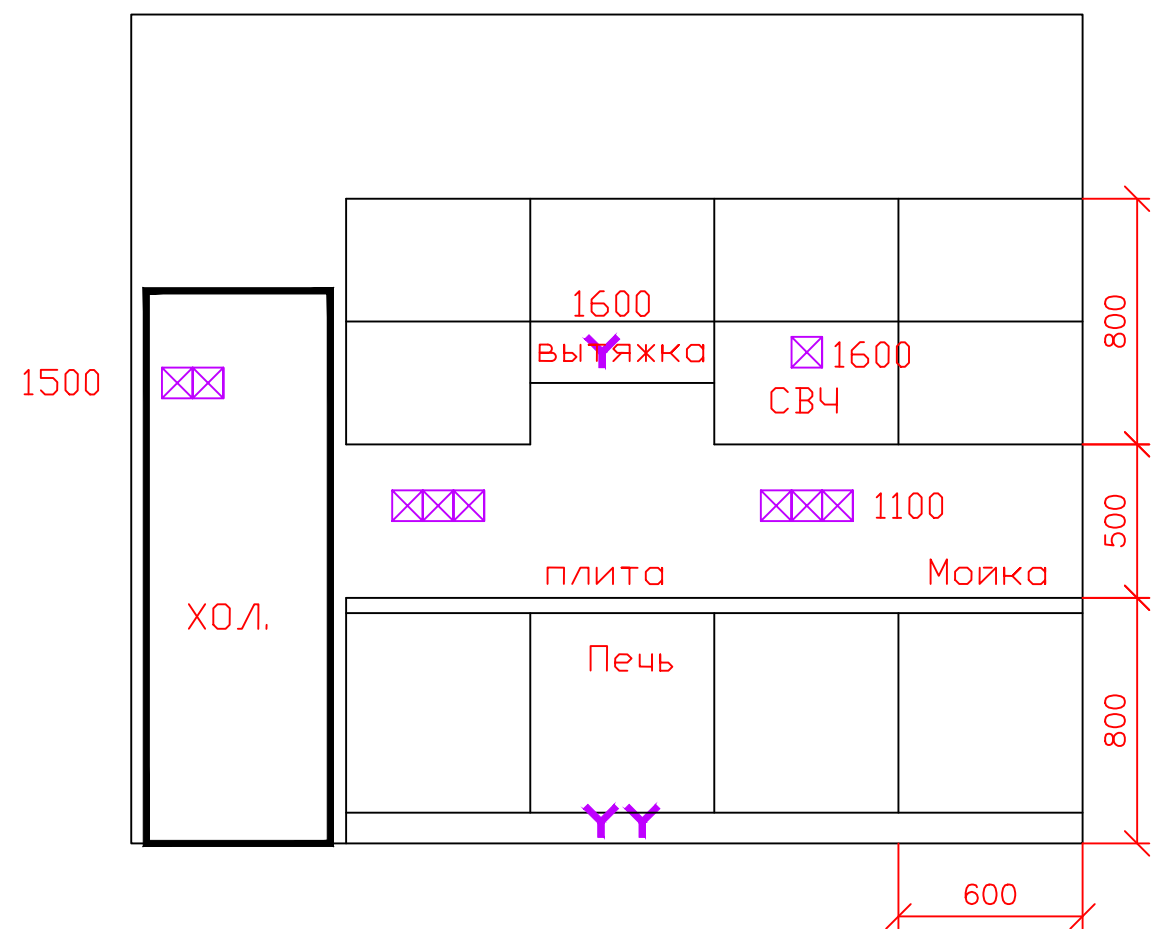

<p>Схема кухни</p>	<p>Лист 19</p>
<p>  ТРИ ЛУЧА </p> <p> www.TriLucha.Ru +7(916)4909022 </p>	<p>Дата 16.07.2019</p>