


ДИЗАЙН-ПРОЕКТ КВАРТИРЫ

Содержание

Лист	Ревизия	Дата
1		20.04.2018

**Т Р И
ЛУЧА**

 TriLucha.Ru
+7 916 490-9022

Содержание проекта

Содержание	1
Обмер	2
Площадь помещений до перепланировки	3
План квартиры с расстановкой мебели	4
План сносимых и возводимых перегородок	5
План квартиры с размерами	6
ОВК (Отопление, Вентиляция, Канализация)	7
Оборудование	8
Расположение розеток	9
Освещение	10
Электрика и мебель - сводный чертеж	11
Развертка стен кухни	12
Раскладка плитки в с/у	13
План полов	14
План потолков	15
Отделка помещений	16

ДИЗАЙН-ПРОЕКТ КВАРТИРЫ

Площадь помещений

Общая площадь: 60.7 м²

Лист

Ревизия

Дата

3

10.03.2018

**ТРИ
ЛУЧА**

TriLucha.Ru
+7 916 490-9022

9.0 м²
(по схеме: 4.07 м² - видимо из-за
понижающего коэффициента)

21.0 м²
(по схеме: 21.38 м²)


13.0 м²
(по схеме: 12.94 м²)

4.5 м²
(по схеме: 4.08 м²)

8.1 м²
(по схеме: 7.84 м²)

2.3 м²
(по схеме: 1.33 м²)

2.8 м²
(по схеме: 3.02 м²)

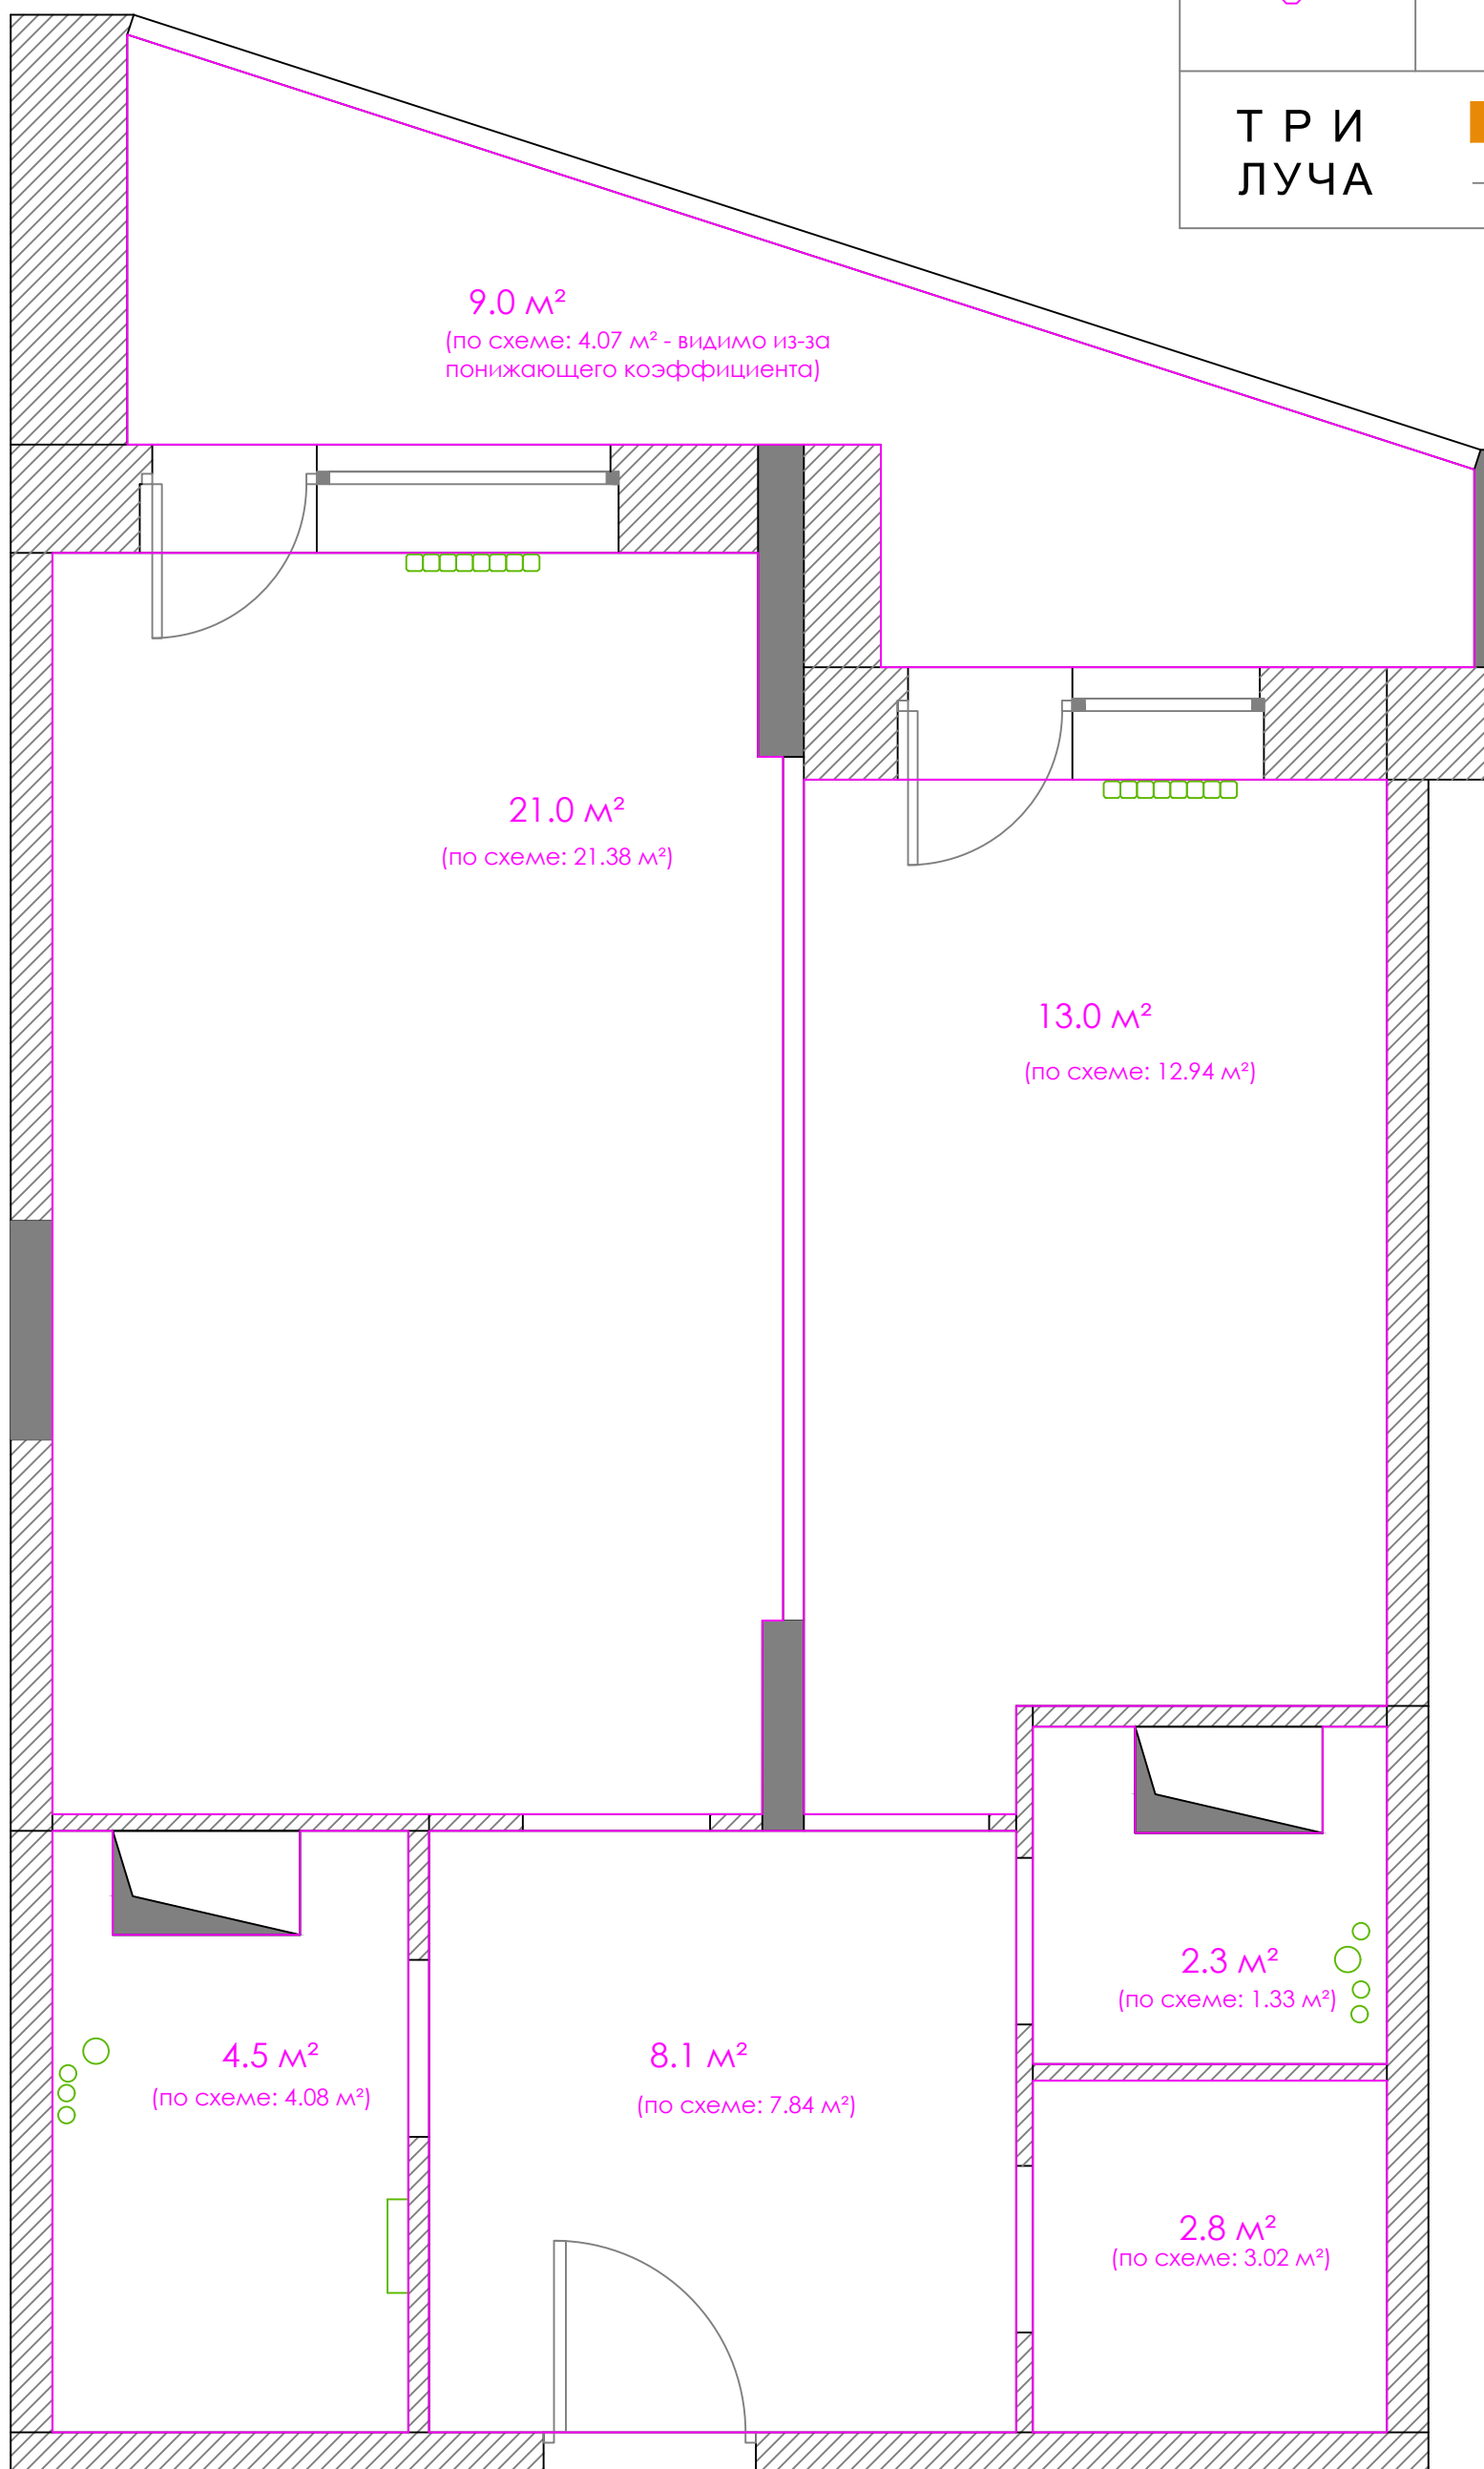


ДИЗАЙН-ПРОЕКТ КВАРТИРЫ

Мебель

Лист	Ревизия	Дата
4	4	10.04.2018

**ТРИ
ЛУЧА**

TriLucha.Ru
+7 916 490-9022

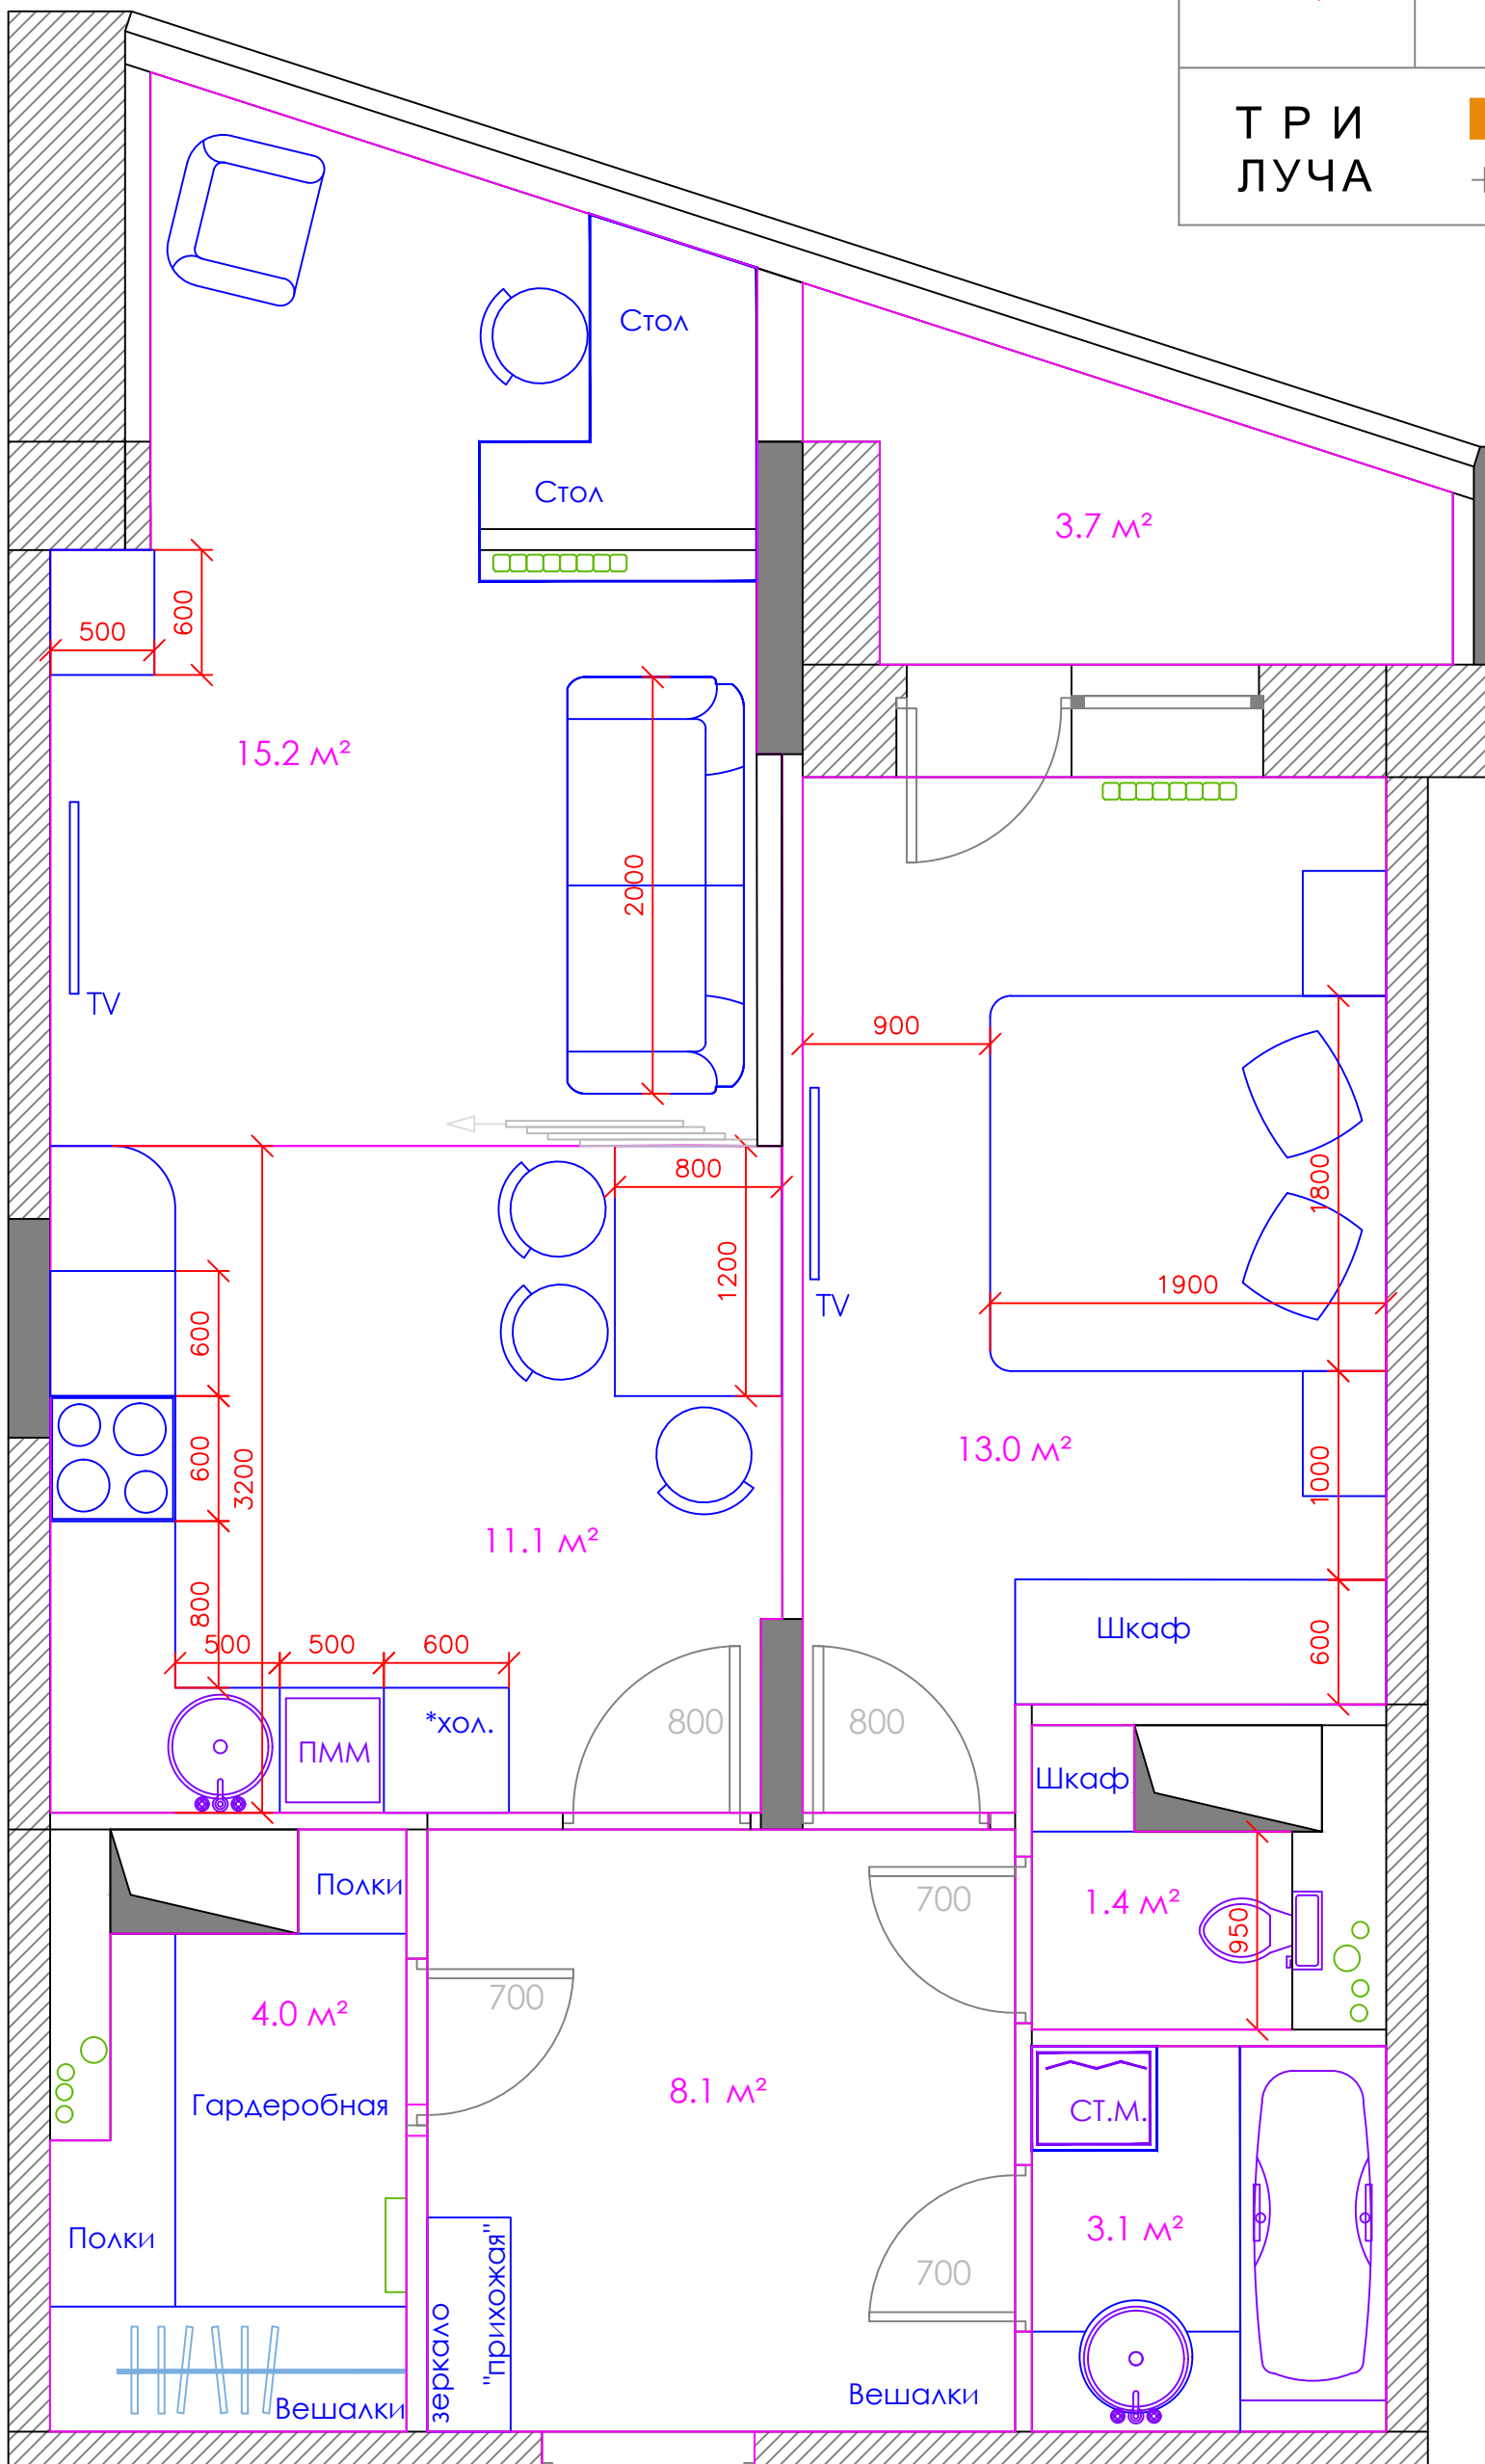


На чертеже указаны размеры дверей по полотну двери.
Проемы нужно делать на 10 см больше.

ДИЗАЙН-ПРОЕКТ КВАРТИРЫ

Возводимые перегородки

Возводимые перегородки.

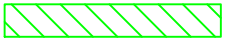

Демонтируемые перегородки.



Лист

Ревизия


Дата

5

10.04.2018

Т Р И
ЛУЧА

TriLucha.Ru
+7 916 490-9022

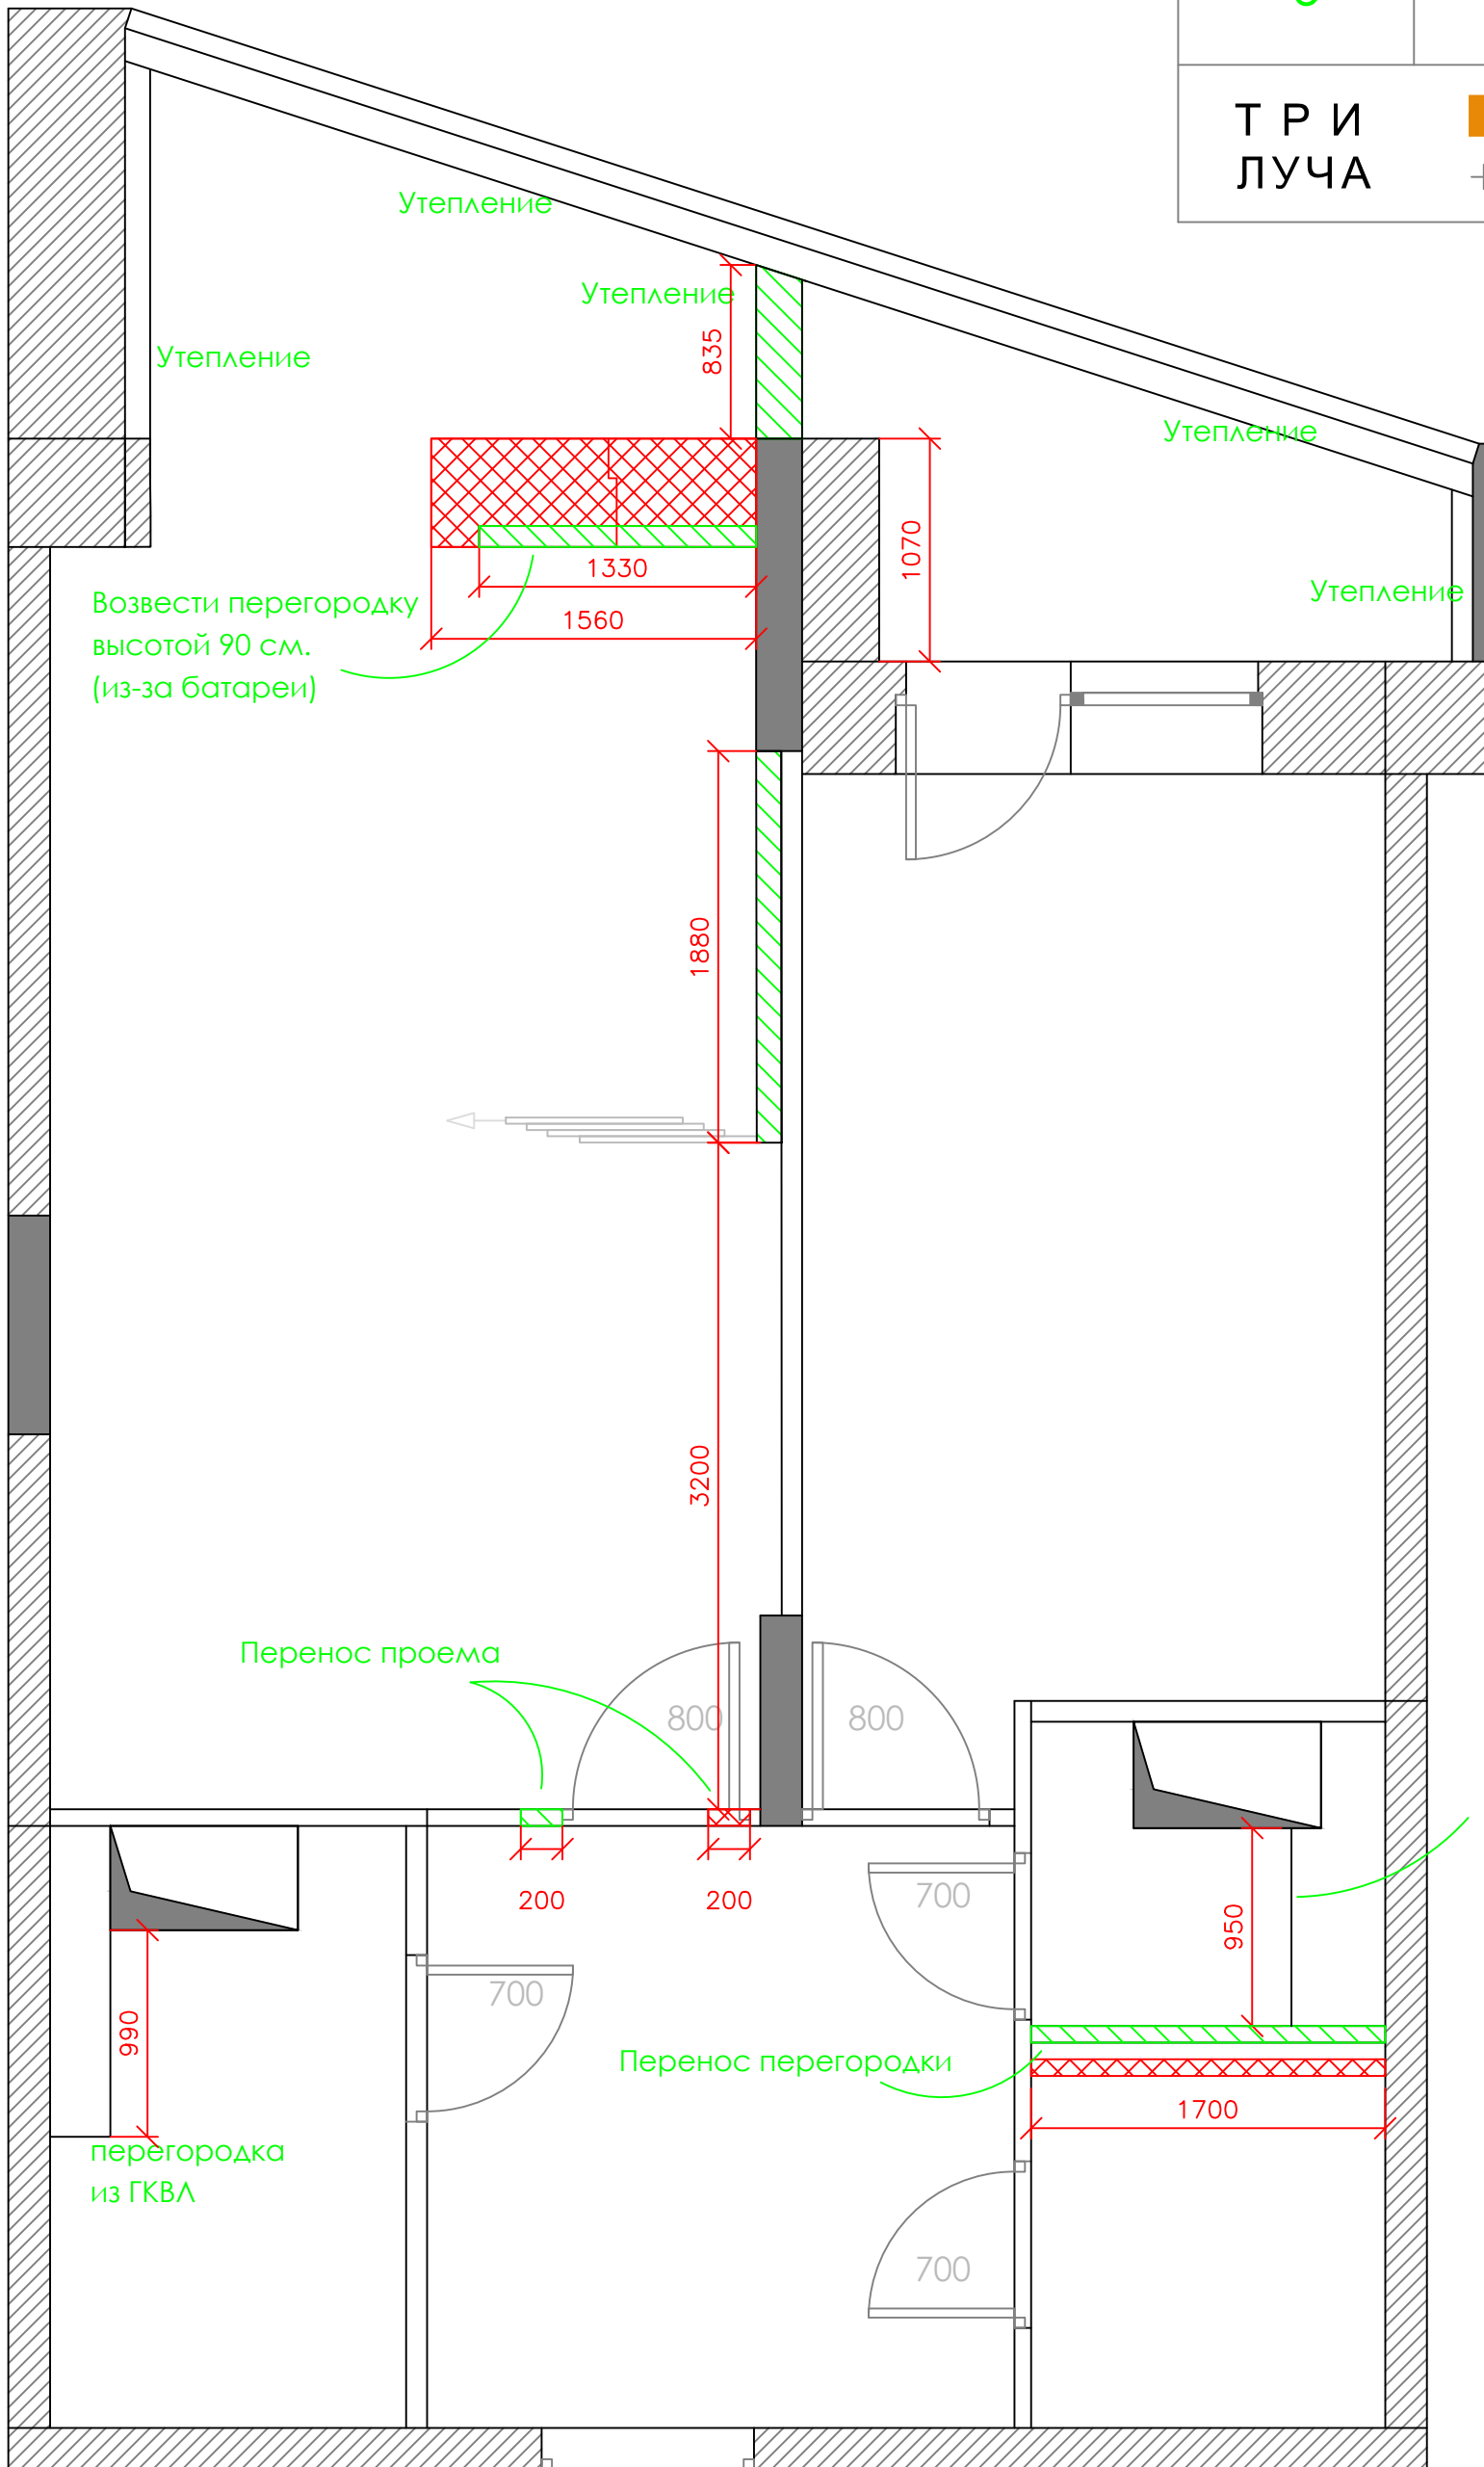

Снизу перегородка из ГКВЛ
Сверху предлагаю сделать
двери или раллигн.

перегородка
из ГКВЛ


Перенос проема




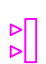
Перенос перегородки

ДИЗАЙН-ПРОЕКТ КВАРТИРЫ

ОВК


Лист	Ревизия	Дата
7		10.04.2018

**ТРИ
ЛУЧА**  TriLucha.Ru
+7 916 490-9022

-  Батарея отопления
-  полотенцесушитель
-  Б. Боилер
-  Вентиляционный люк

Расстояние между розетками подвода воды для ванны 150 мм от центральных осей.

Привязку выводов водопровода и канализации уточнить в соответствии с выбранной сантехникой.

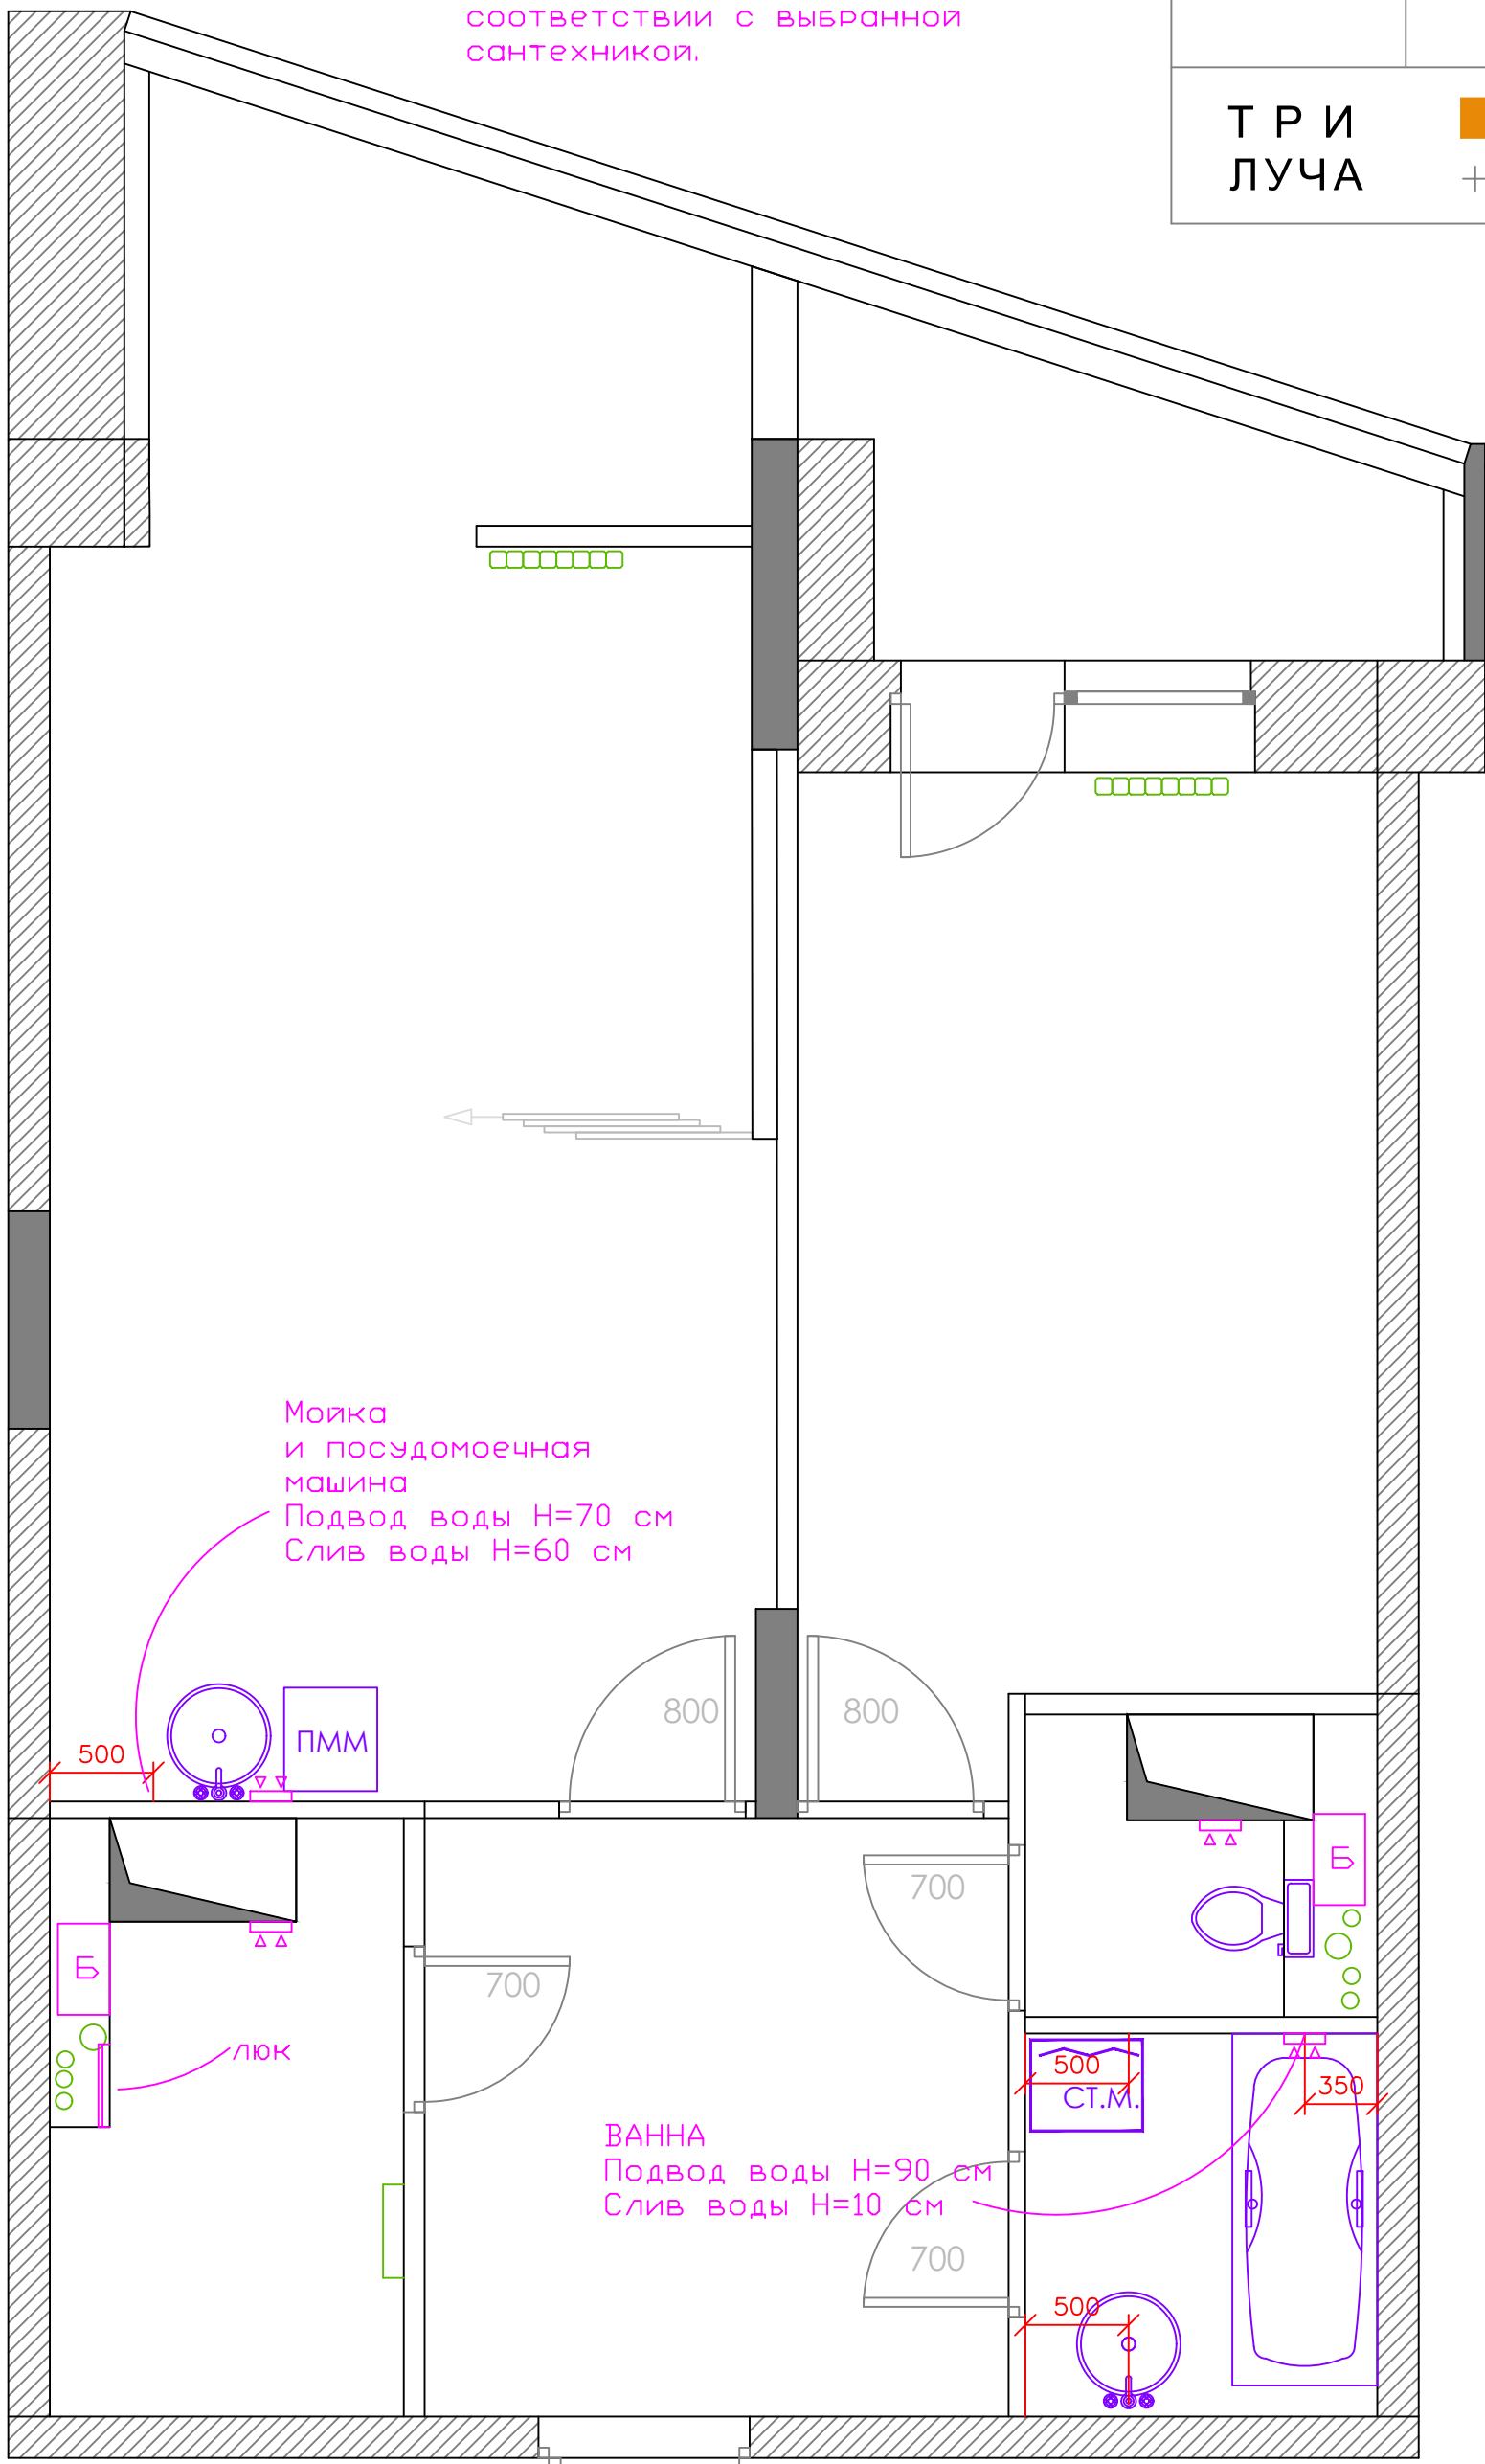

Умывальники и Стиральная машина
Подвод воды H=70 см
Слив воды H=60 см

УНИТАЗ
Подвод воды H=50 см
Слив воды H=15 см

Мойка и посудомоечная машина
Подвод воды H=70 см
Слив воды H=60 см

ВАННА
Подвод воды H=90 см
Слив воды H=10 см

ТП

теплый пол



Регулятор теплого пола располагать под выключателями и на высоте **300** мм от уровня чистого пола.



Принудительной вентиляция



Фильтр для воды

КОНД.

кондиционер

ДИЗАЙН-ПРОЕКТ КВАРТИРЫ

Оборудование

Лист

Ревизия


Дата

8

10.04.2018

**ТРИ
ЛУЧА**

TriLucha.Ru
+7 916 490-9022

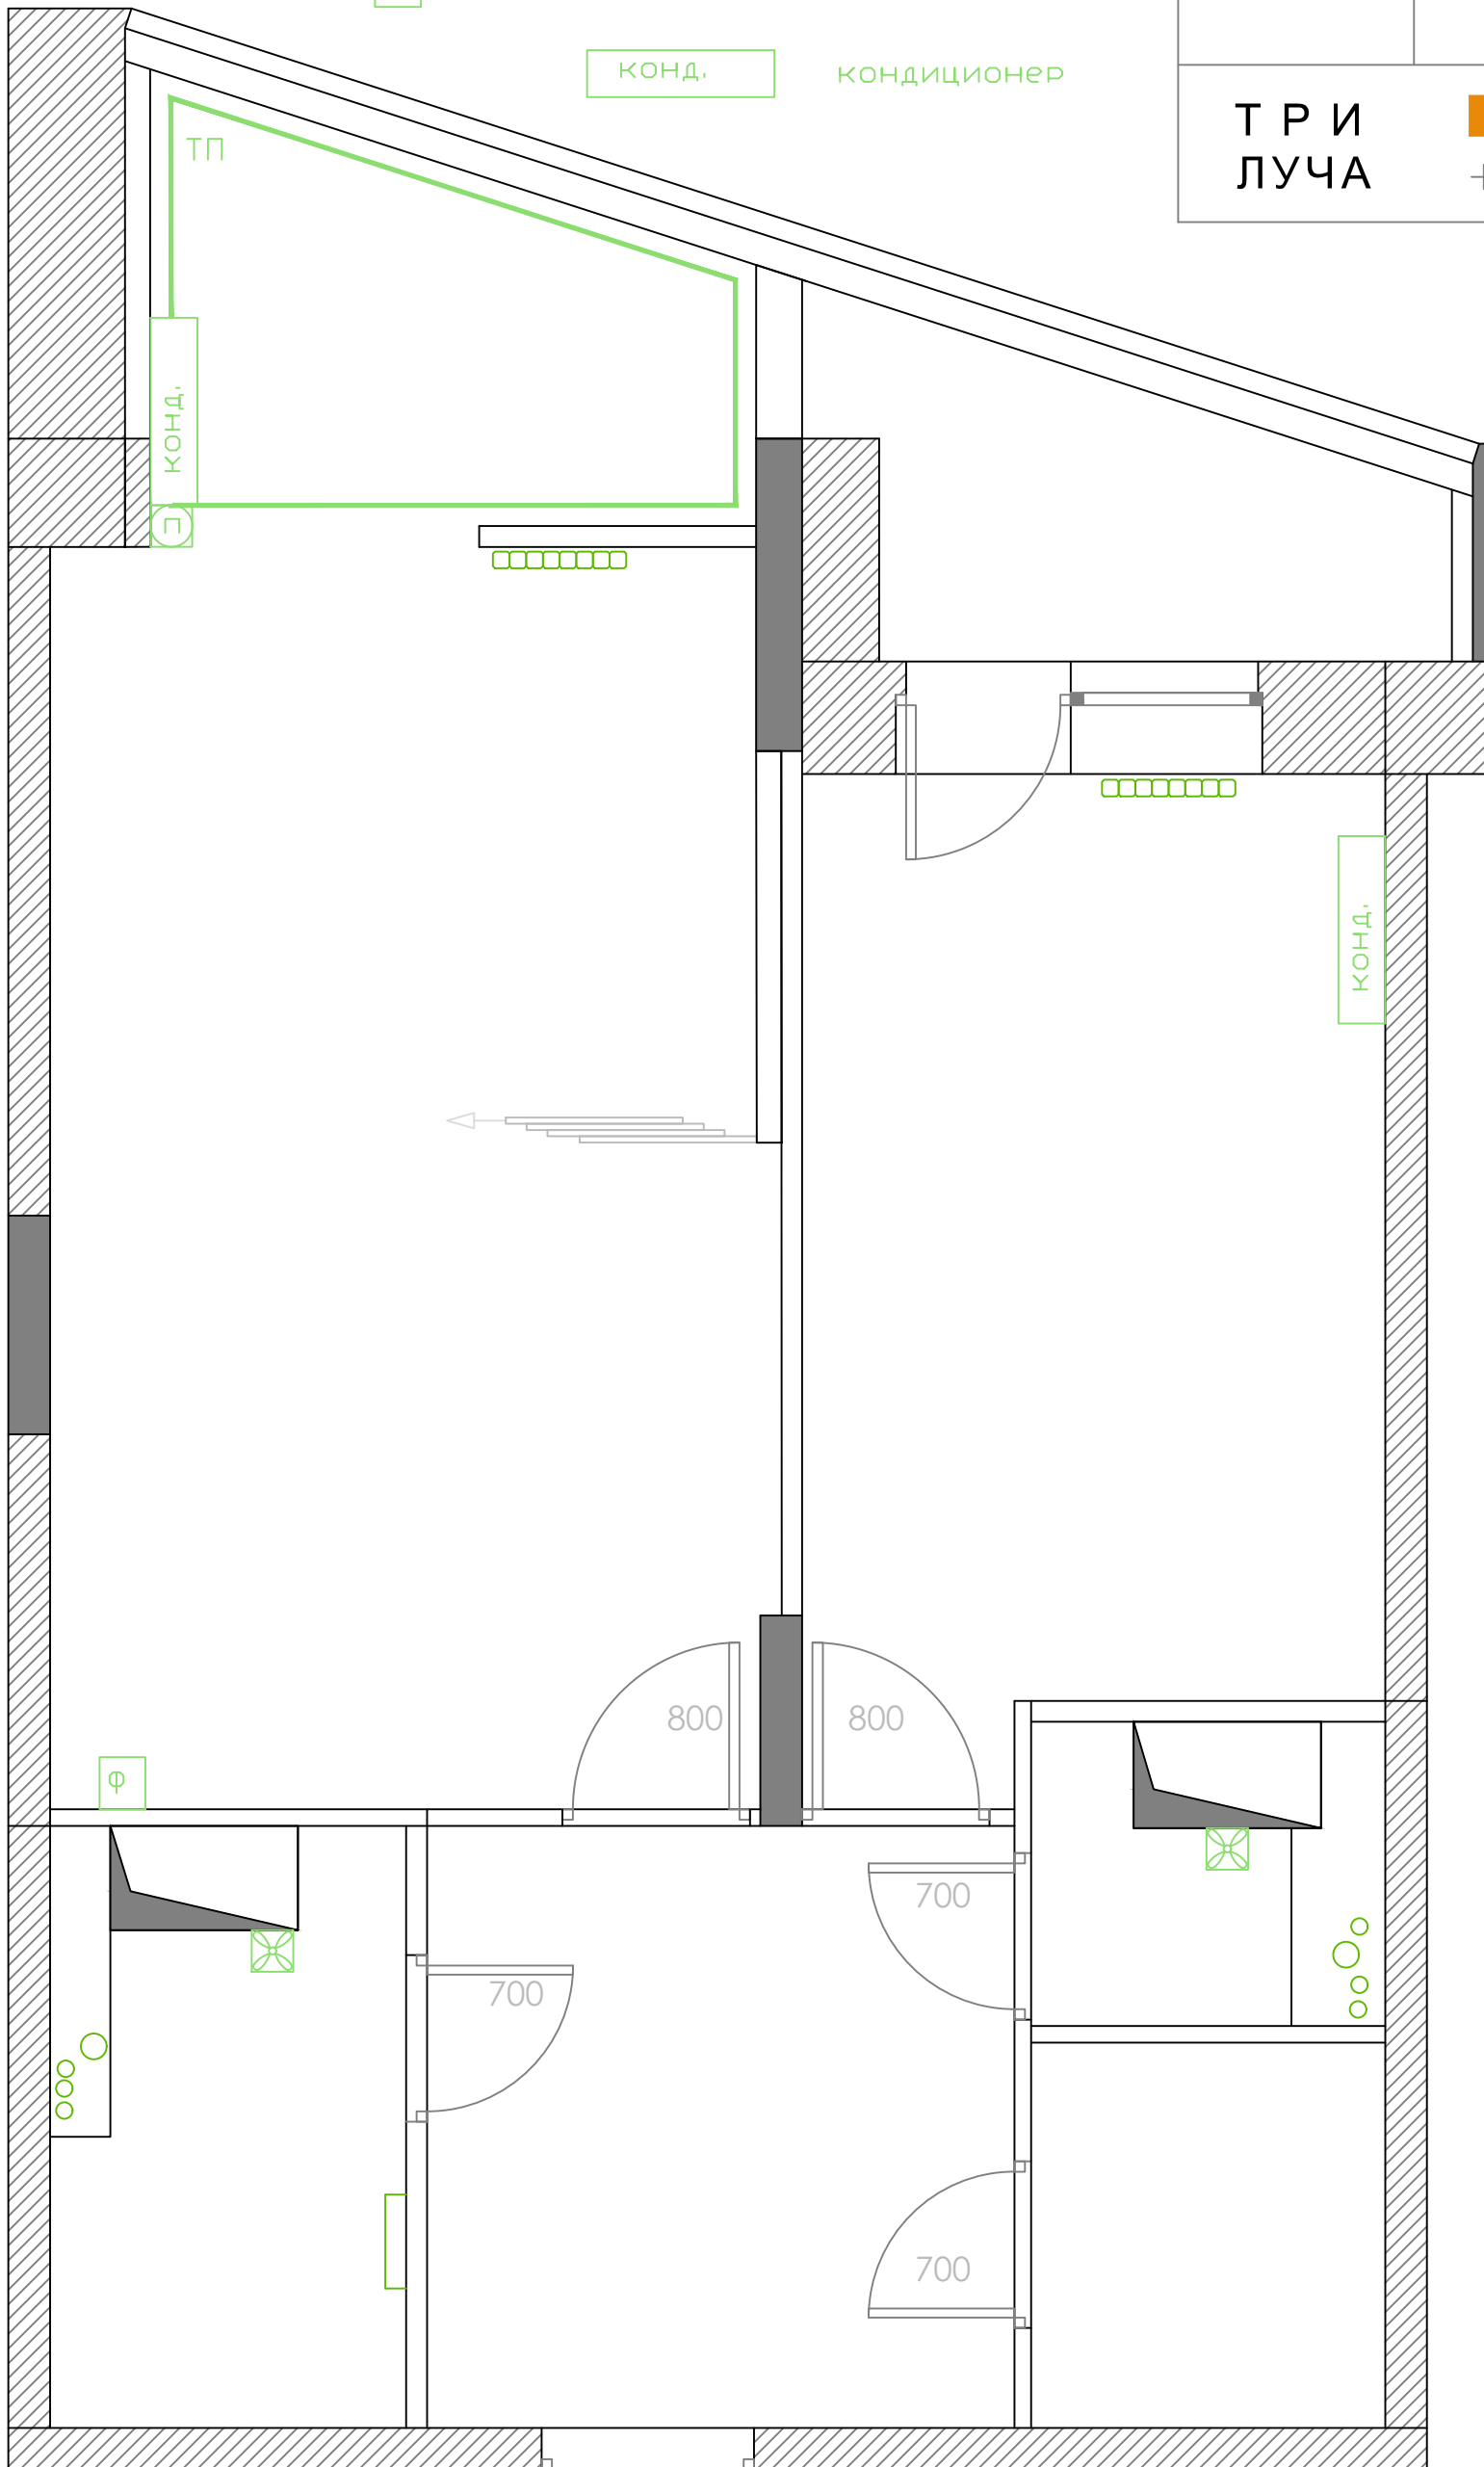

ДИЗАЙН-ПРОЕКТ КВАРТИРЫ

Расположение розеток

Все высоты монтажа розеток и выключателей указаны от уровня чистого пола

Внешний интернет провод приходит к роутеру (в коридоре). Разводка домашней сети идет от роутера.

Розеточные группы располагать на расстоянии 150 мм от ближайшей кромки стены и на высоте **300 мм** от уровня чистого пола, если не указано иное.

Лист

Ревизия


Дата

9

10.04.2018

ТРИ
ЛУЧА

TriLucha.Ru
+7 916 490-9022

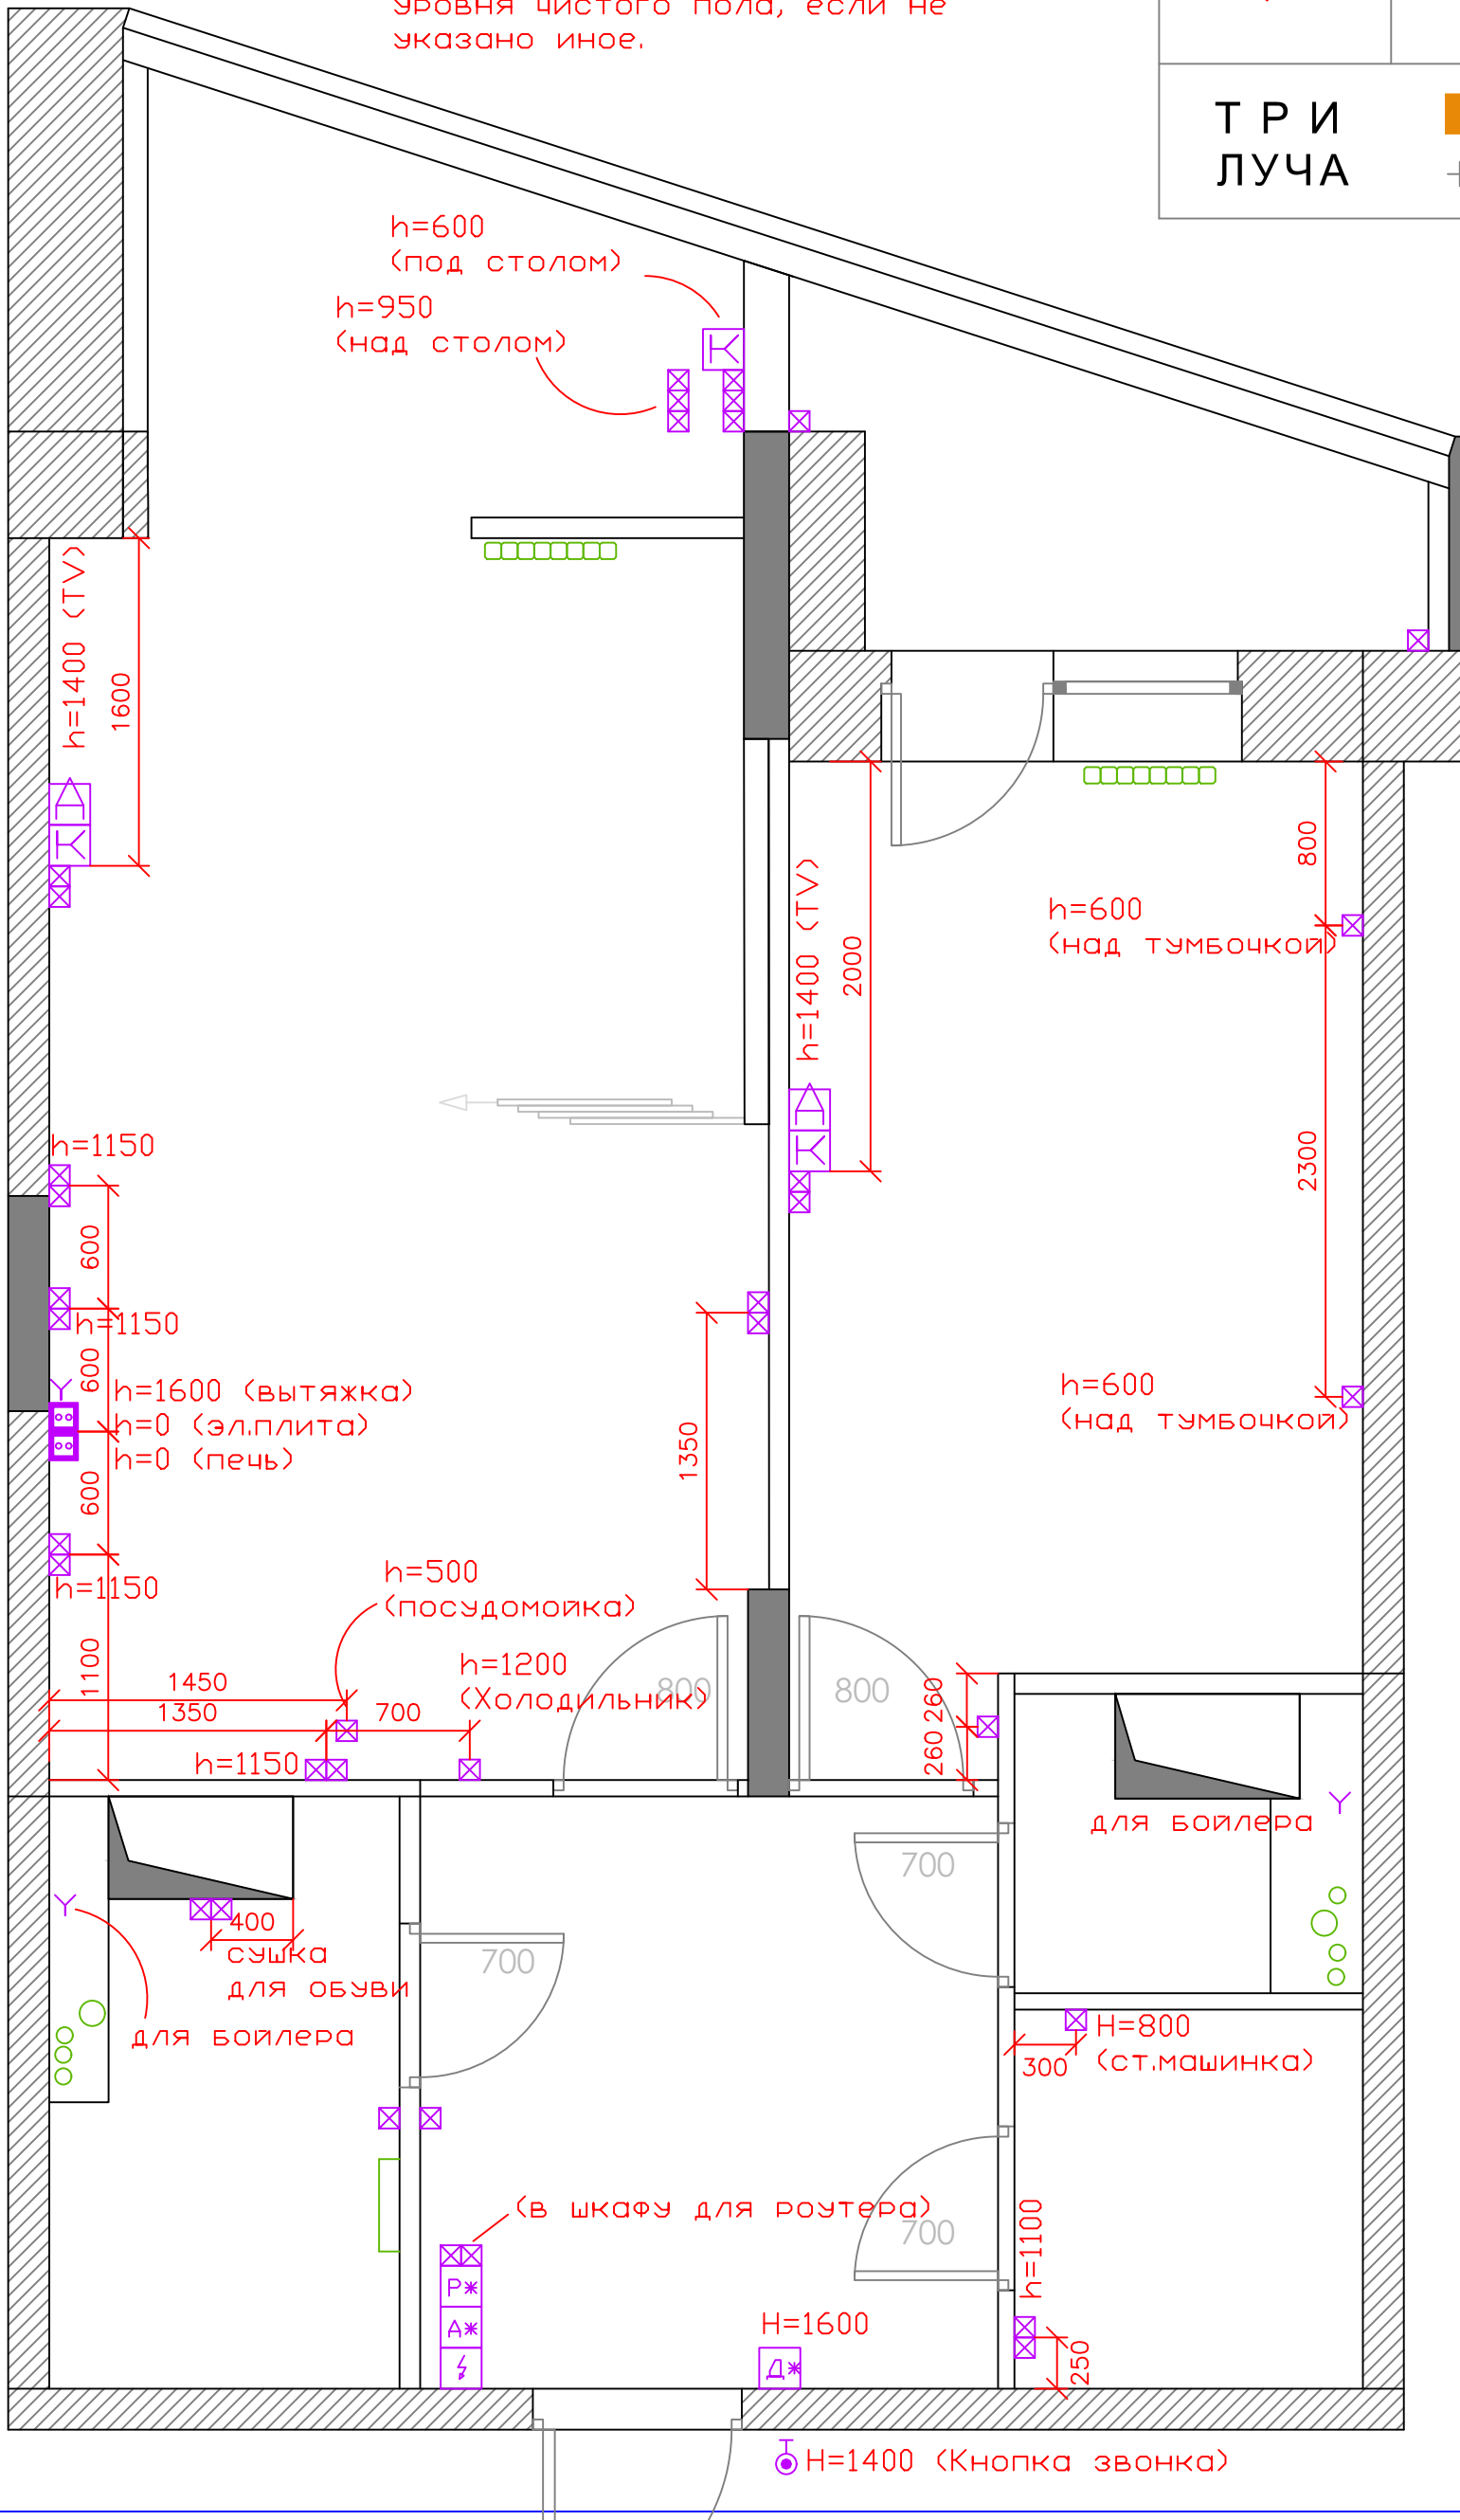

- розетка для эл.печки
- розетка
- розетка компьютерная
- антенна
- вывод провода
- роутер
- Домофон
- Антенный разветвитель
- Эл. щит

ДИЗАЙН-ПРОЕКТ КВАРТИРЫ

Лист

Ревизия


Дата

11

10.04.2018

ТРИ
ЛУЧА

TriLucha.Ru
+7 916 490-9022

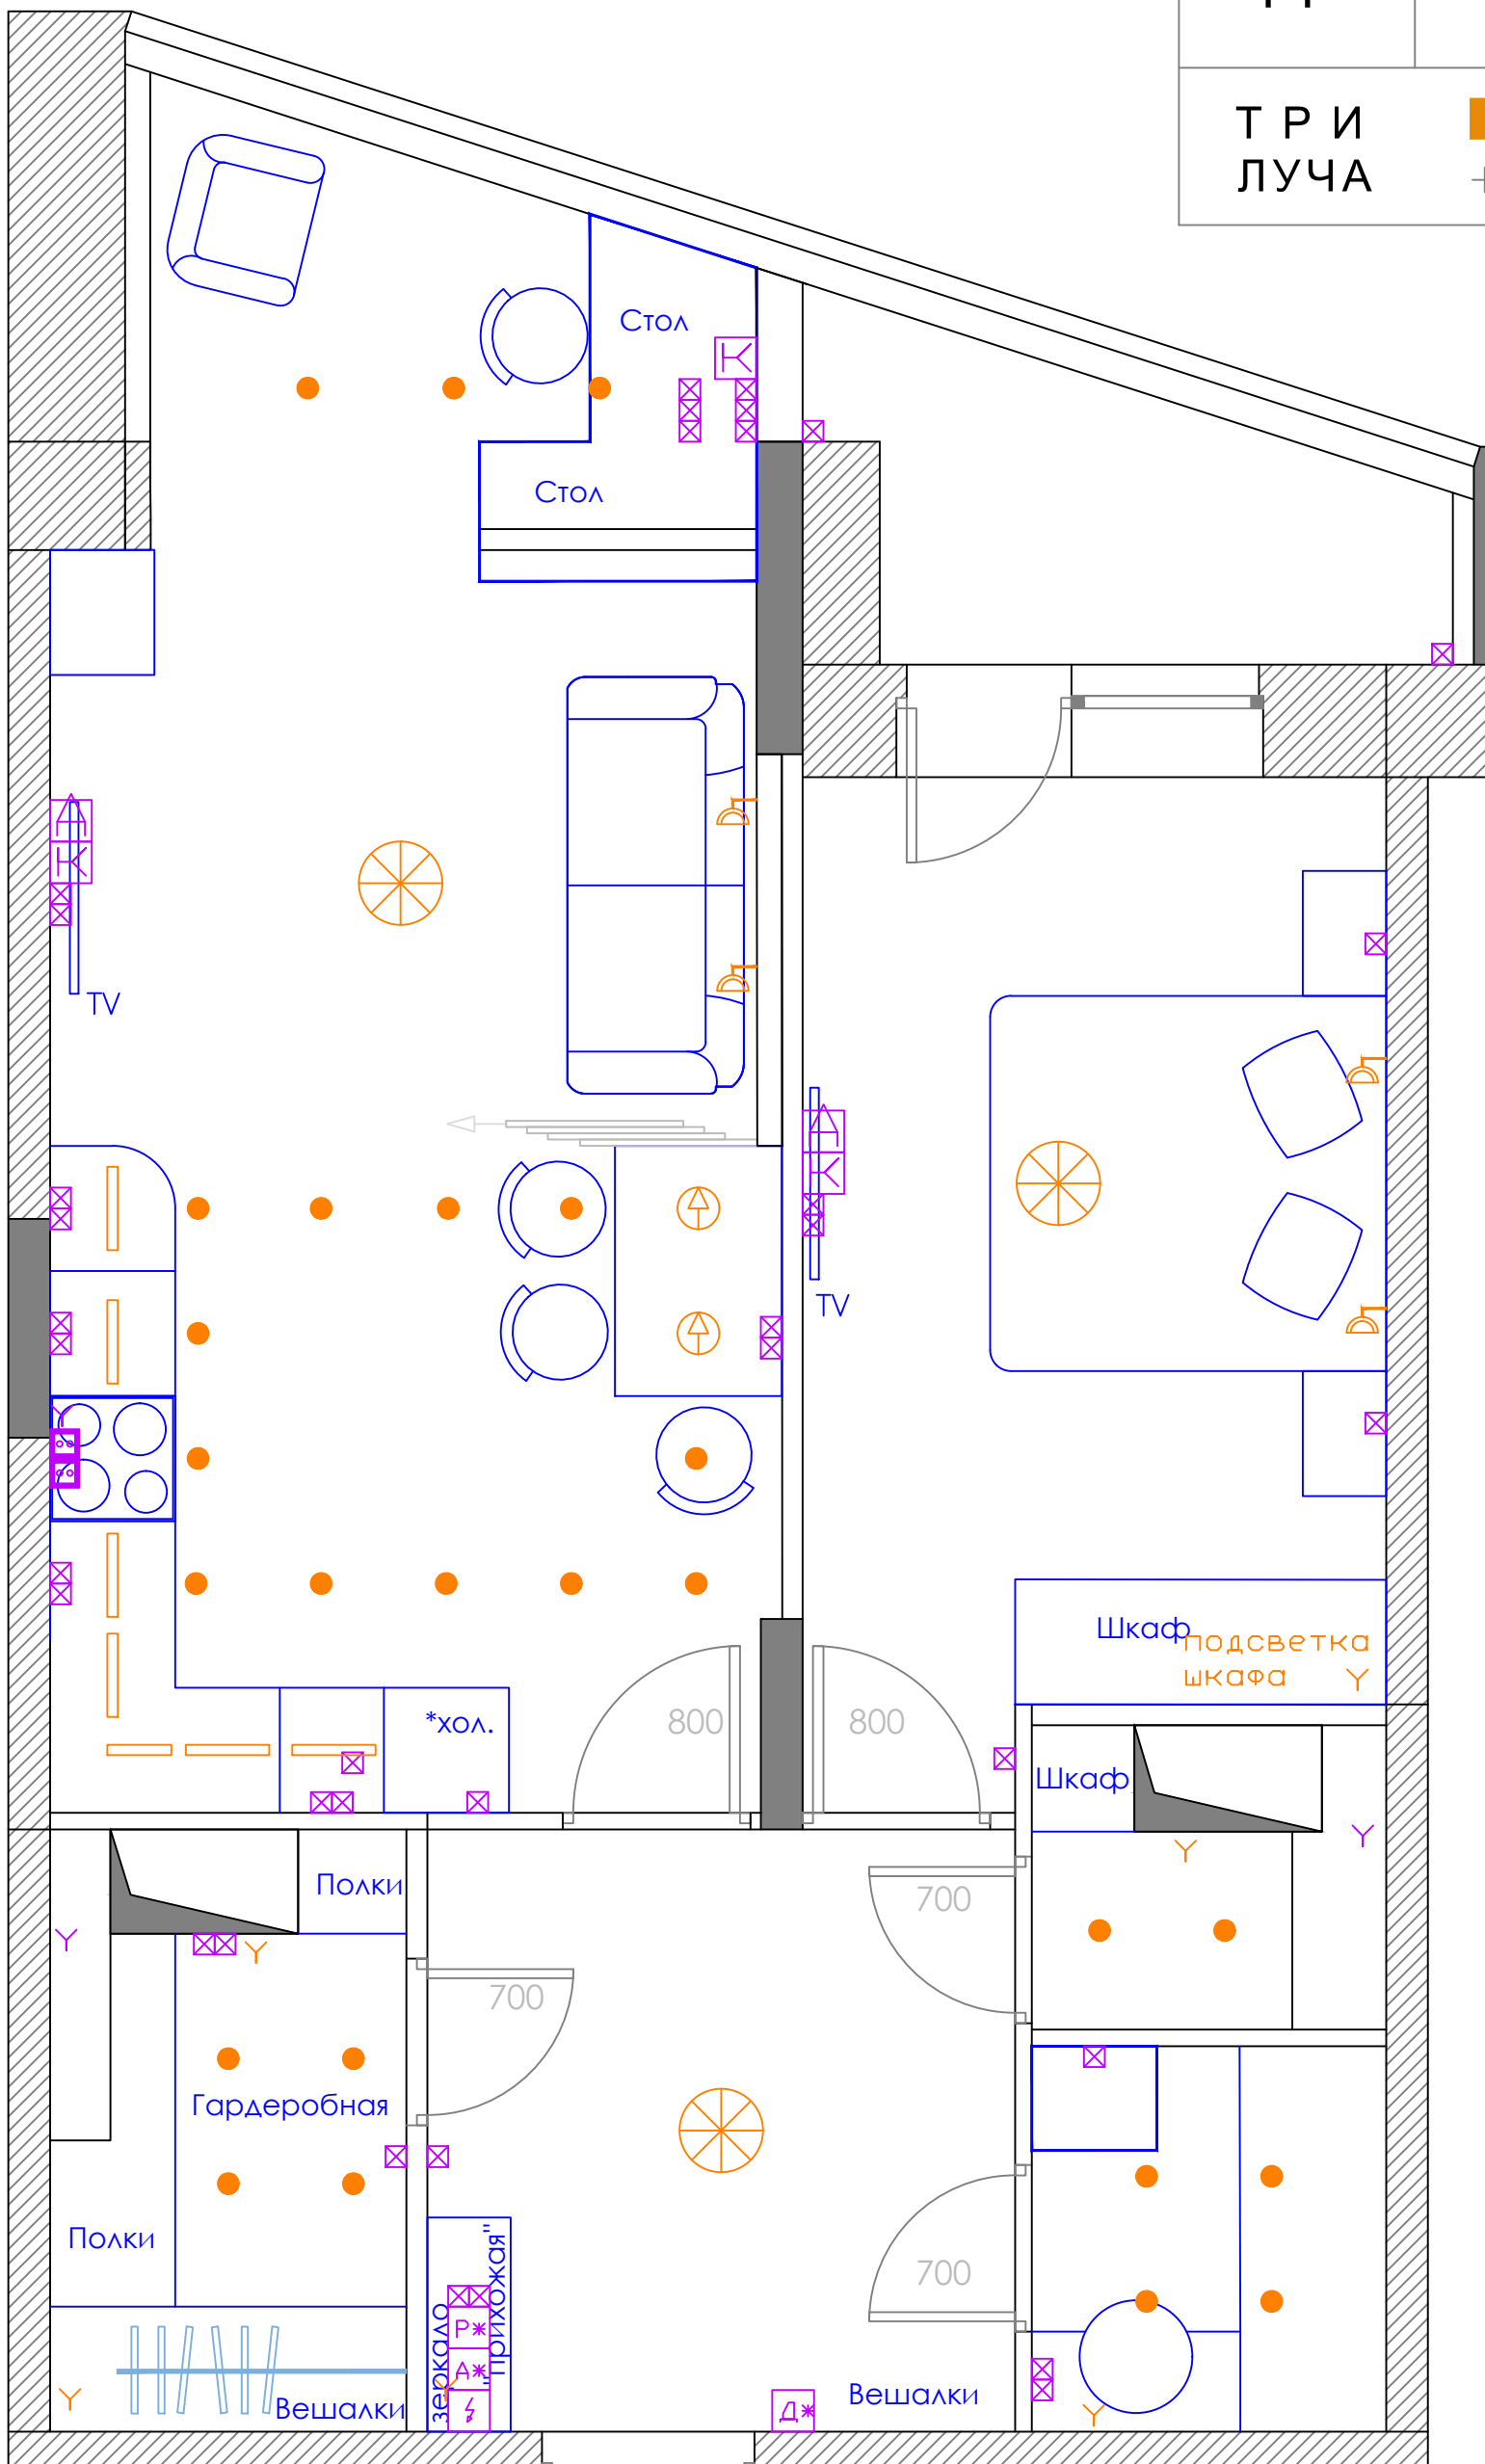


ДИЗАЙН-ПРОЕКТ КВАРТИРЫ

Развертка стен кухни

Лист	Ревизия	Дата
12		10.04.2018

ТРИ
ЛУЧА


TriLucha.Ru
+7 916 490-9022

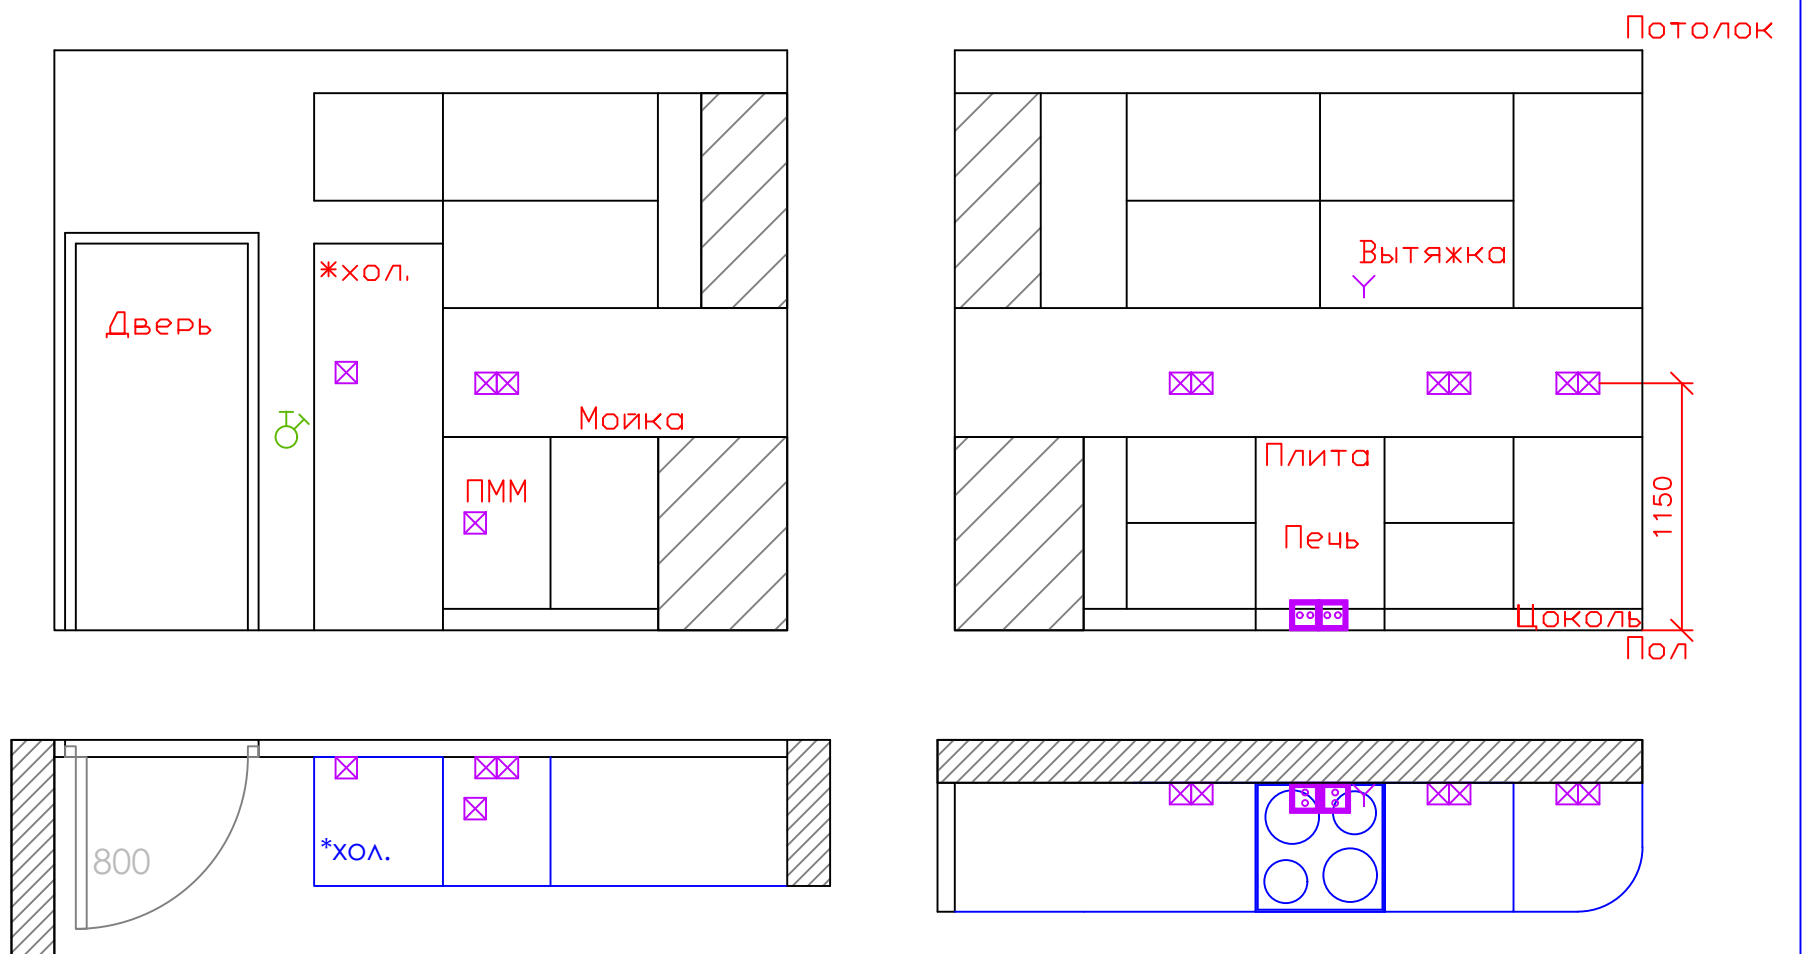


ДИЗАЙН-ПРОЕКТ КВАРТИРЫ

Раскладка плитки

Лист	Ревизия	Дата
13		20.04.2018


ТРИ
ЛУЧА  TriLucha.Ru
+7 916 490-9022

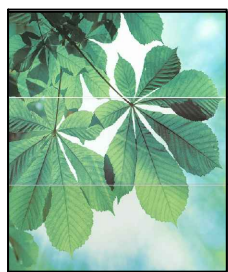


2



2

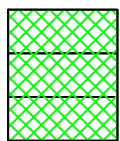

STG\A375\3x\7000
Панно Читара 50x60

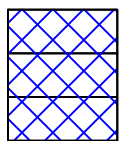


STG\A378\3x\7000
Панно Читара Яхта 50x60

Карандаш бисер
Бордюор Зеленый
Карандаш бисер

В шкафу -
выравнивание,
покраска

В шкафу -
выравнивание,
покраска

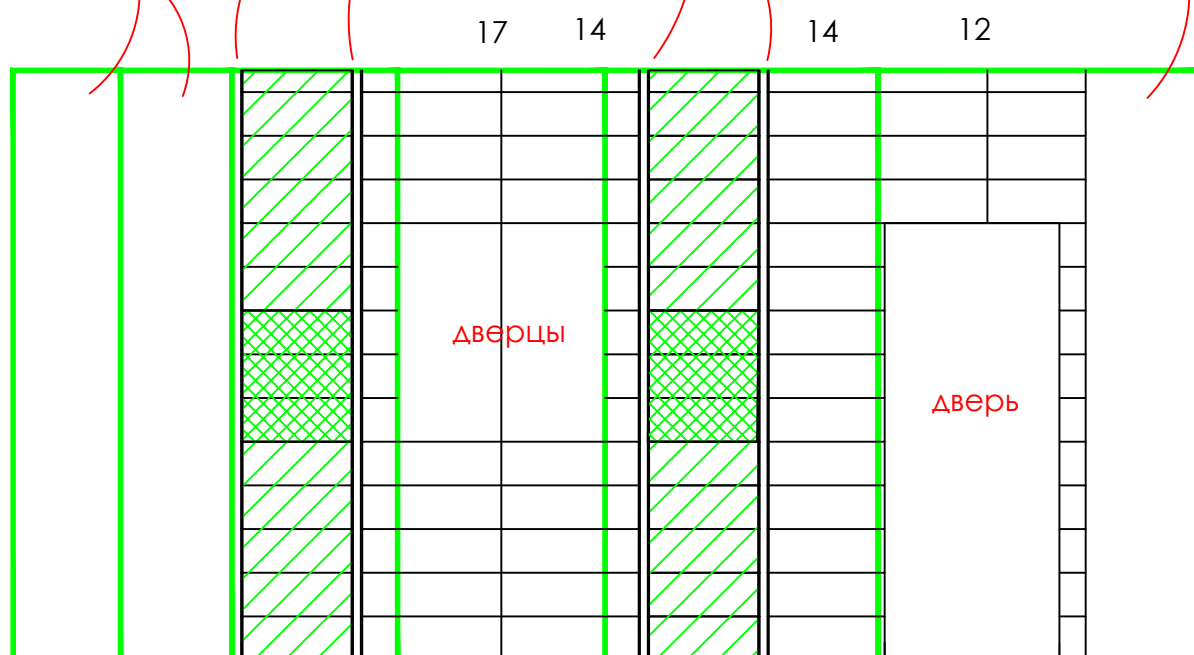

Коллекция Читара (Kerama Marazzi)




21



7158 | Читара зеленый 50x20




57 + 140

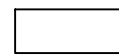

7159 | Читара белый 50x20



36

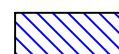

7157 | Читара синий 50x20



22

AD\A272\7000 | Бордюор Читара 50x3.6



15

AD\B272\7000 | Бордюор Читара 50x3.6



54 + 36

POD001 | Карандаш Бисер 20x0.6





64

130 | Карандаш белый 20x1.5



20

SG455000N
Сатари белый 50.2x50.2

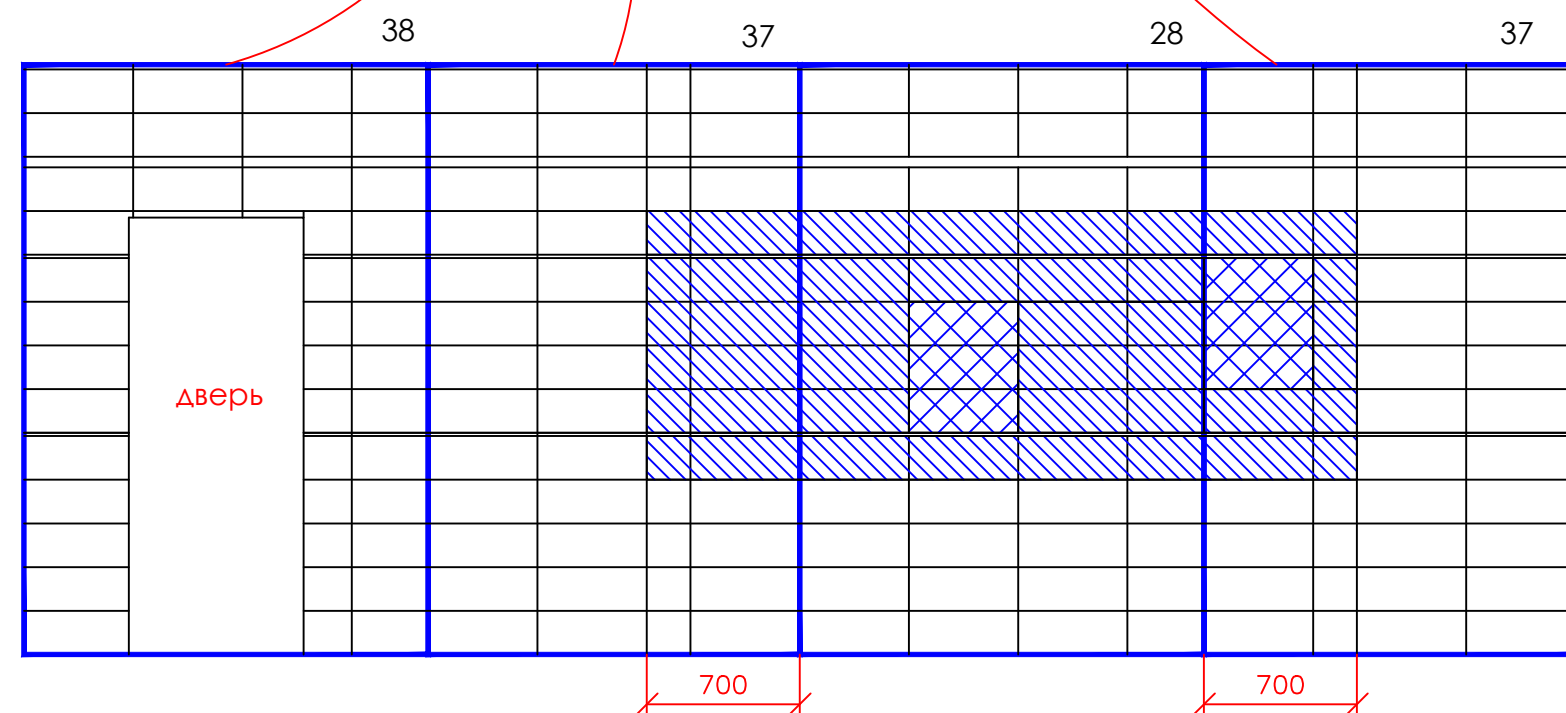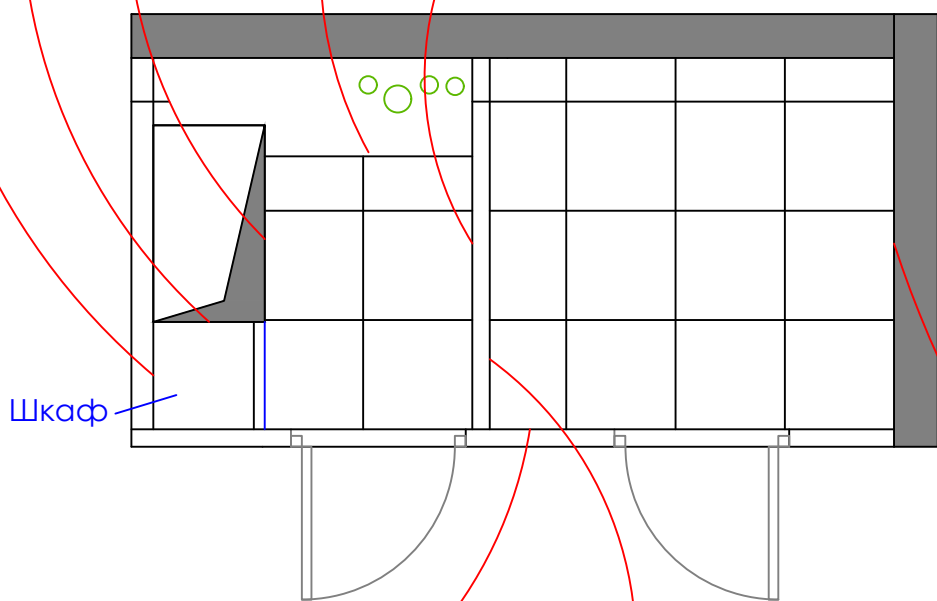

Карандаш бисер
Бордюор Зеленый
Карандаш бисер


Карандаш
белый

700


700

ДИЗАЙН-ПРОЕКТ КВАРТИРЫ


Ламинат

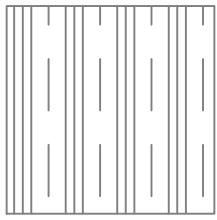

плитка

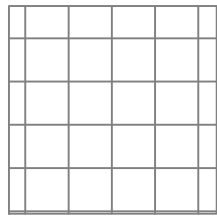

Кварц виниловая плитка

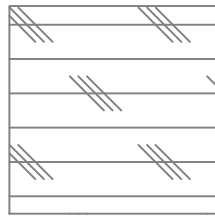

Пол

Лист


Ревизия


Дата

14

10.04.2018

**ТРИ
ЛУЧА**

   TriLucha.Ru
+7 916 490-9022

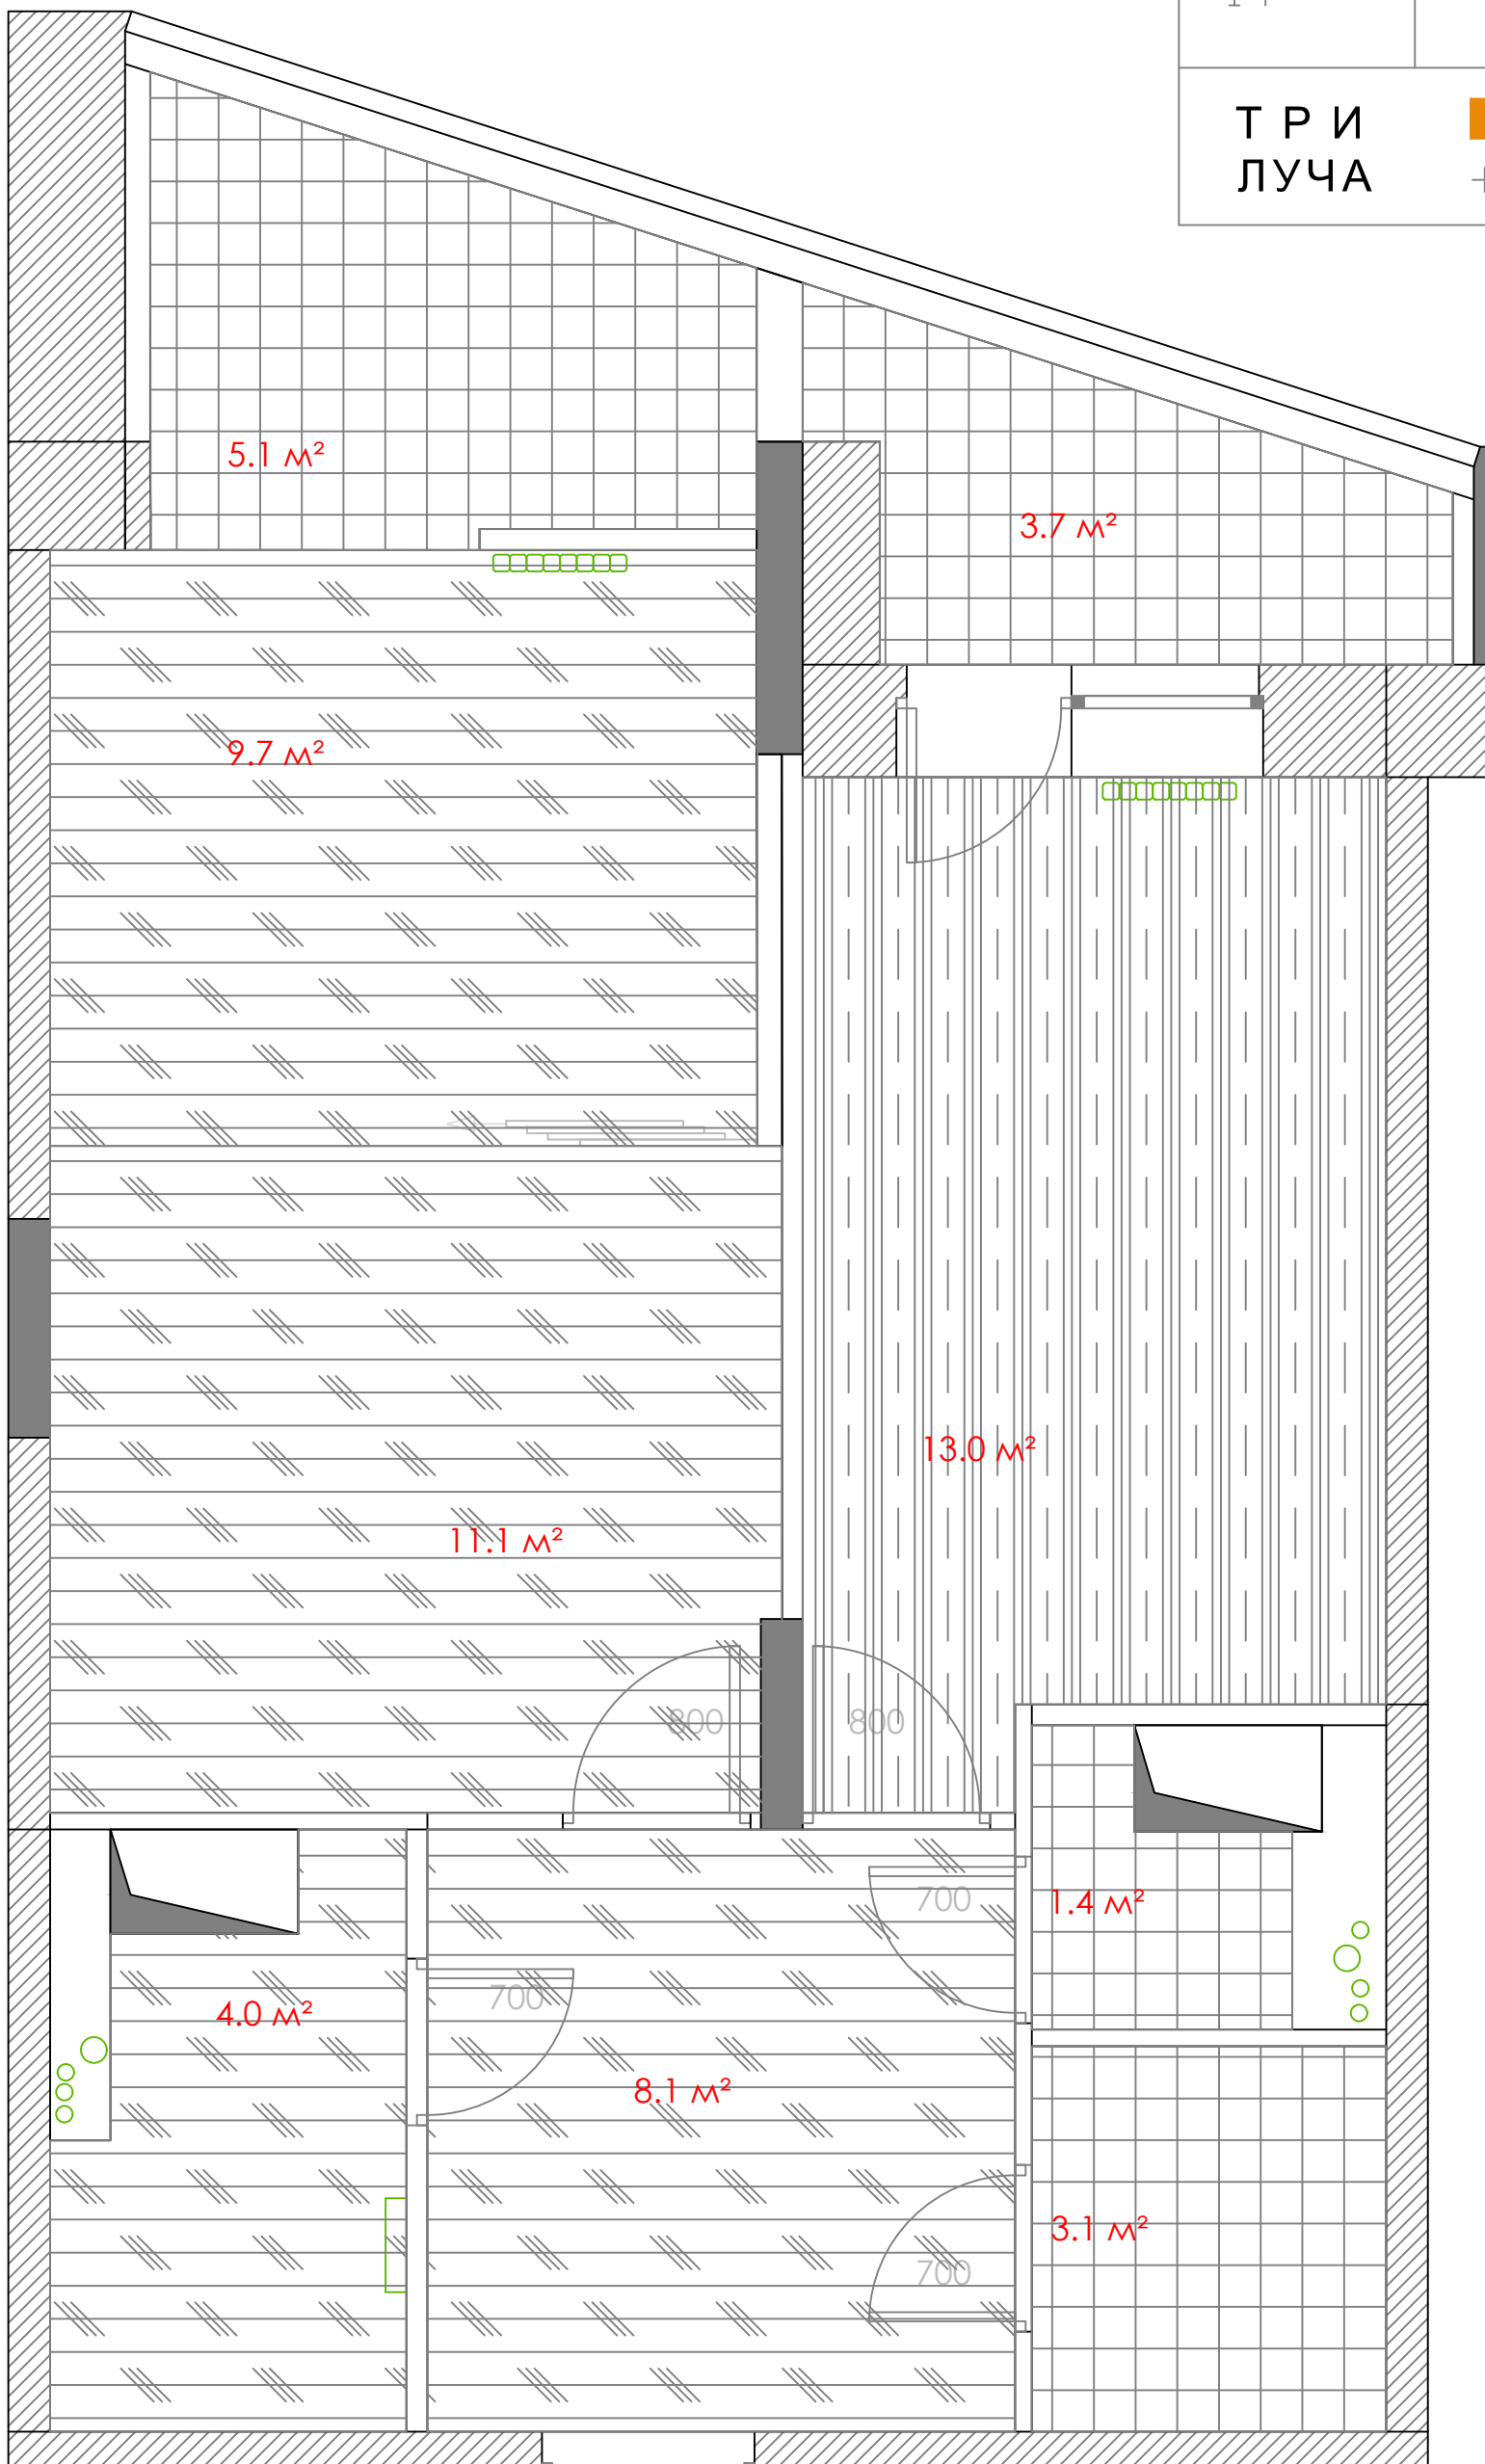


ДИЗАЙН-ПРОЕКТ КВАРТИРЫ

Потолок

Лист	Ревизия	Дата
15		10.04.2018

**ТРИ
ЛУЧА**

TriLucha.Ru
+7 916 490-9022

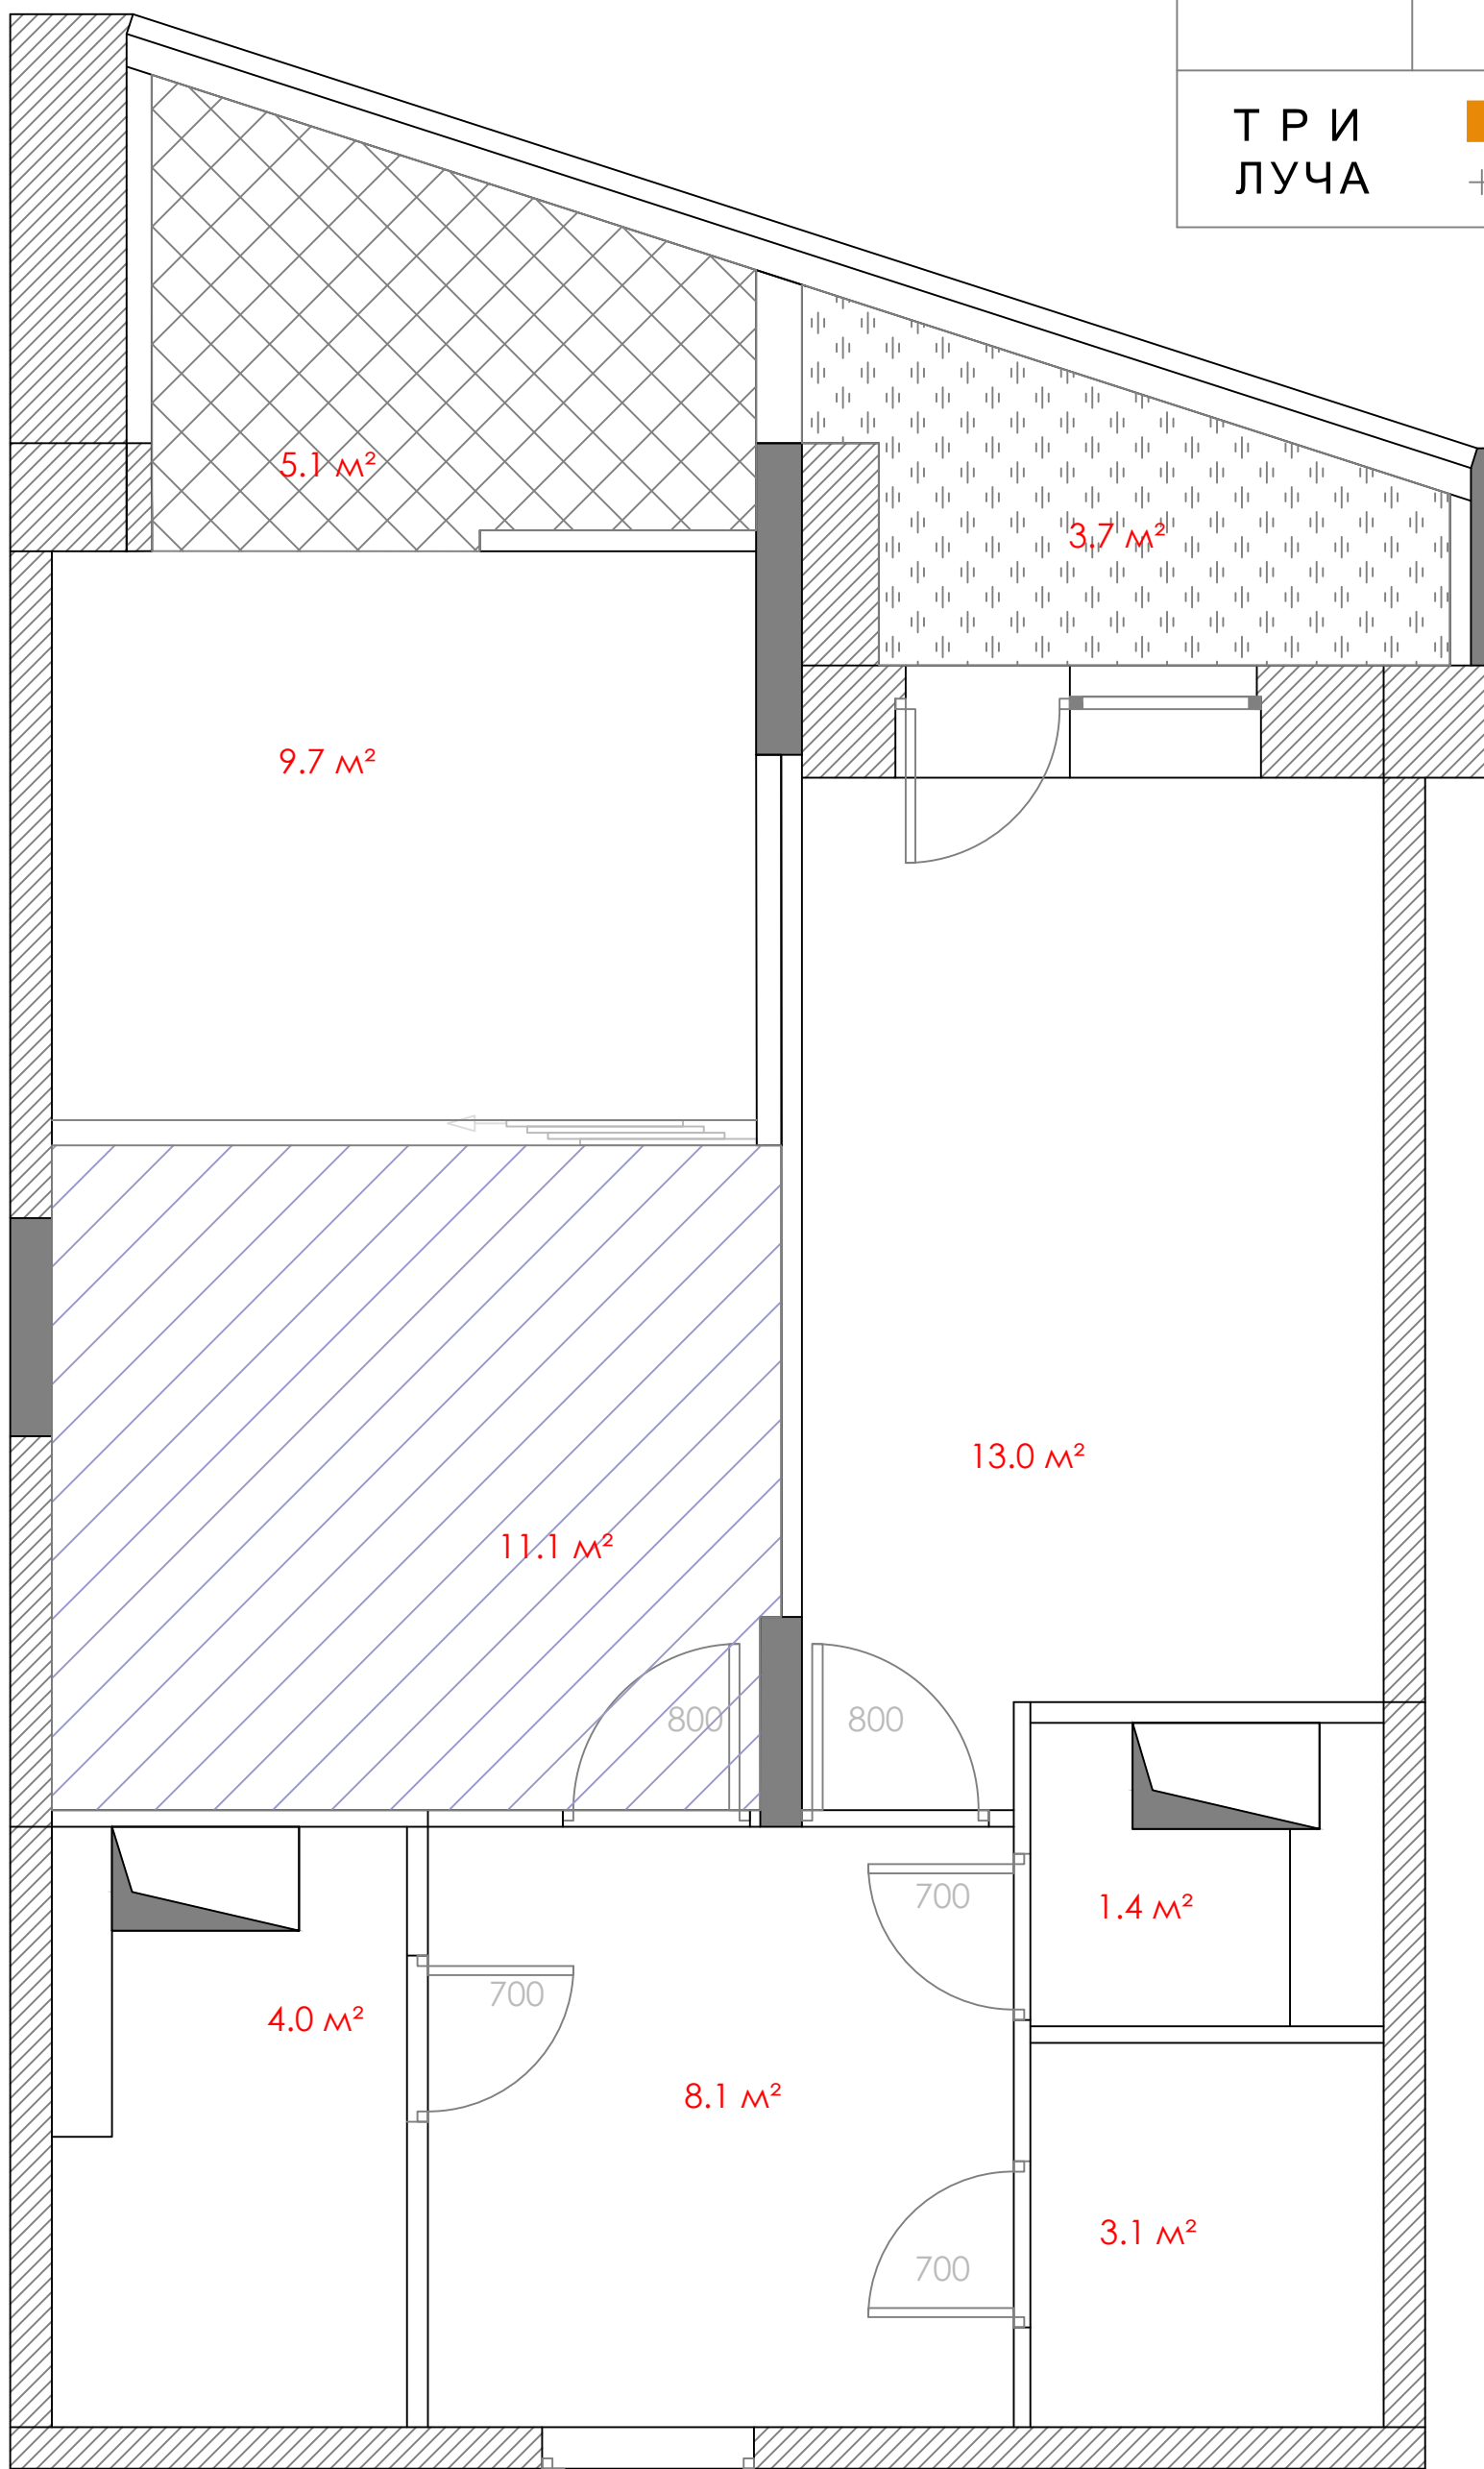

натяжной покраска

□ □

потолок ГКЛ
Н=50

▨

потолок ГКЛВ

▣

Отделка стен

Лист

Ревизия

Дата

16

10.04.2018

ТРИ
ЛУЧА

TriLucha.Ru
+7 916 490-9022

